


Individuazione Ambito SUAP su base aerofotogrammetrica


URB 1.2b

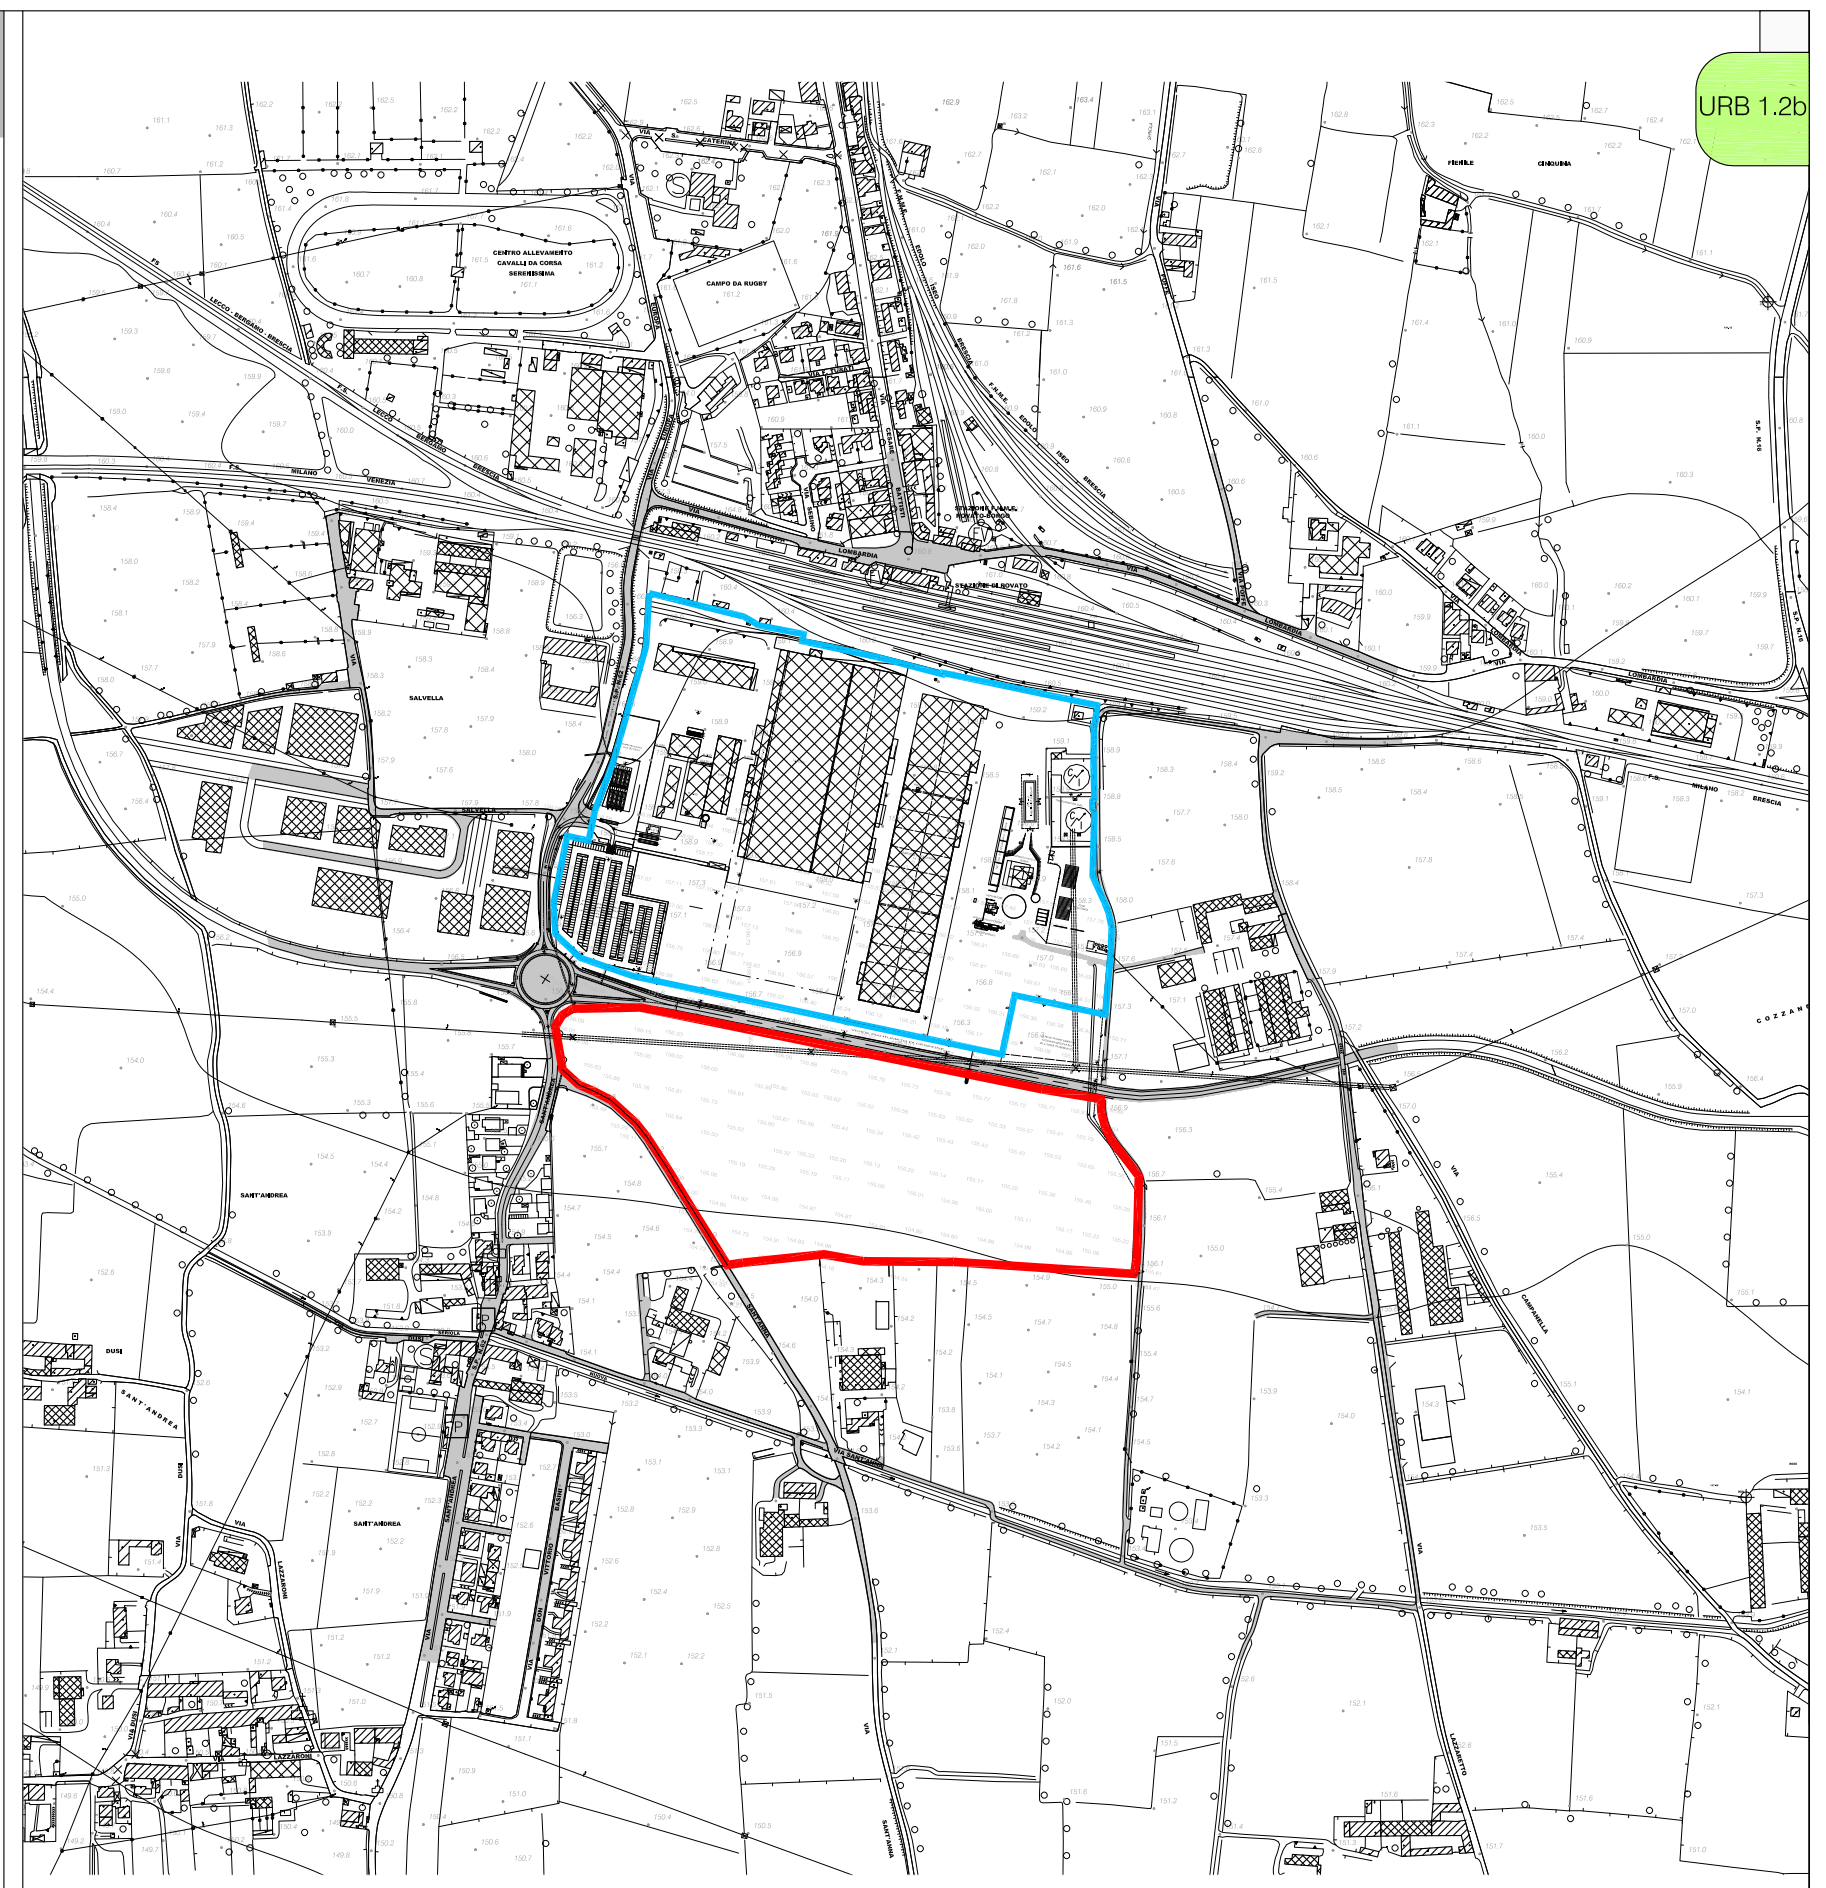

LEGENDA



Comparto stabilimento esistente Eural Gnutti S.p.a.

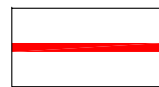

Comparto oggetto di ampliamento stabilimento Eural Gnutti S.p.a.
Progetto da SUAP ST mq 87254

COMUNE DI ROVATO

Provincia di Brescia

Commessa:

Data:

Maggio 2011

Oggetto:

Elaborato n.:

URB 1.2b

Scala:

1:7.000

Proposta preliminare progetto di espansione per attività produttiva

(LOCALIZZAZIONE TERRITORIALE)

b.Individuazione Ambito SUAP su base aerofotogrammetrica

Committente:

EURAL GNUTTI S.P.A
Stabilimento di Rovato

Via S.Andrea, 3
25038 Rovato (Brescia) Italia
P.IVA 00566100988

Progettista:

ERMES BARBA - MAURO SALVADORI
ARCHITETTI ASSOCIATI

P.zza Roma, 3 - Villanuova S/C (BS)
Tel. 0365/373650 - Fax. 0365/31059
architettil.associa@barbasalvadori.it
www.barbasalvadori.it