




**-COPERTURA-**

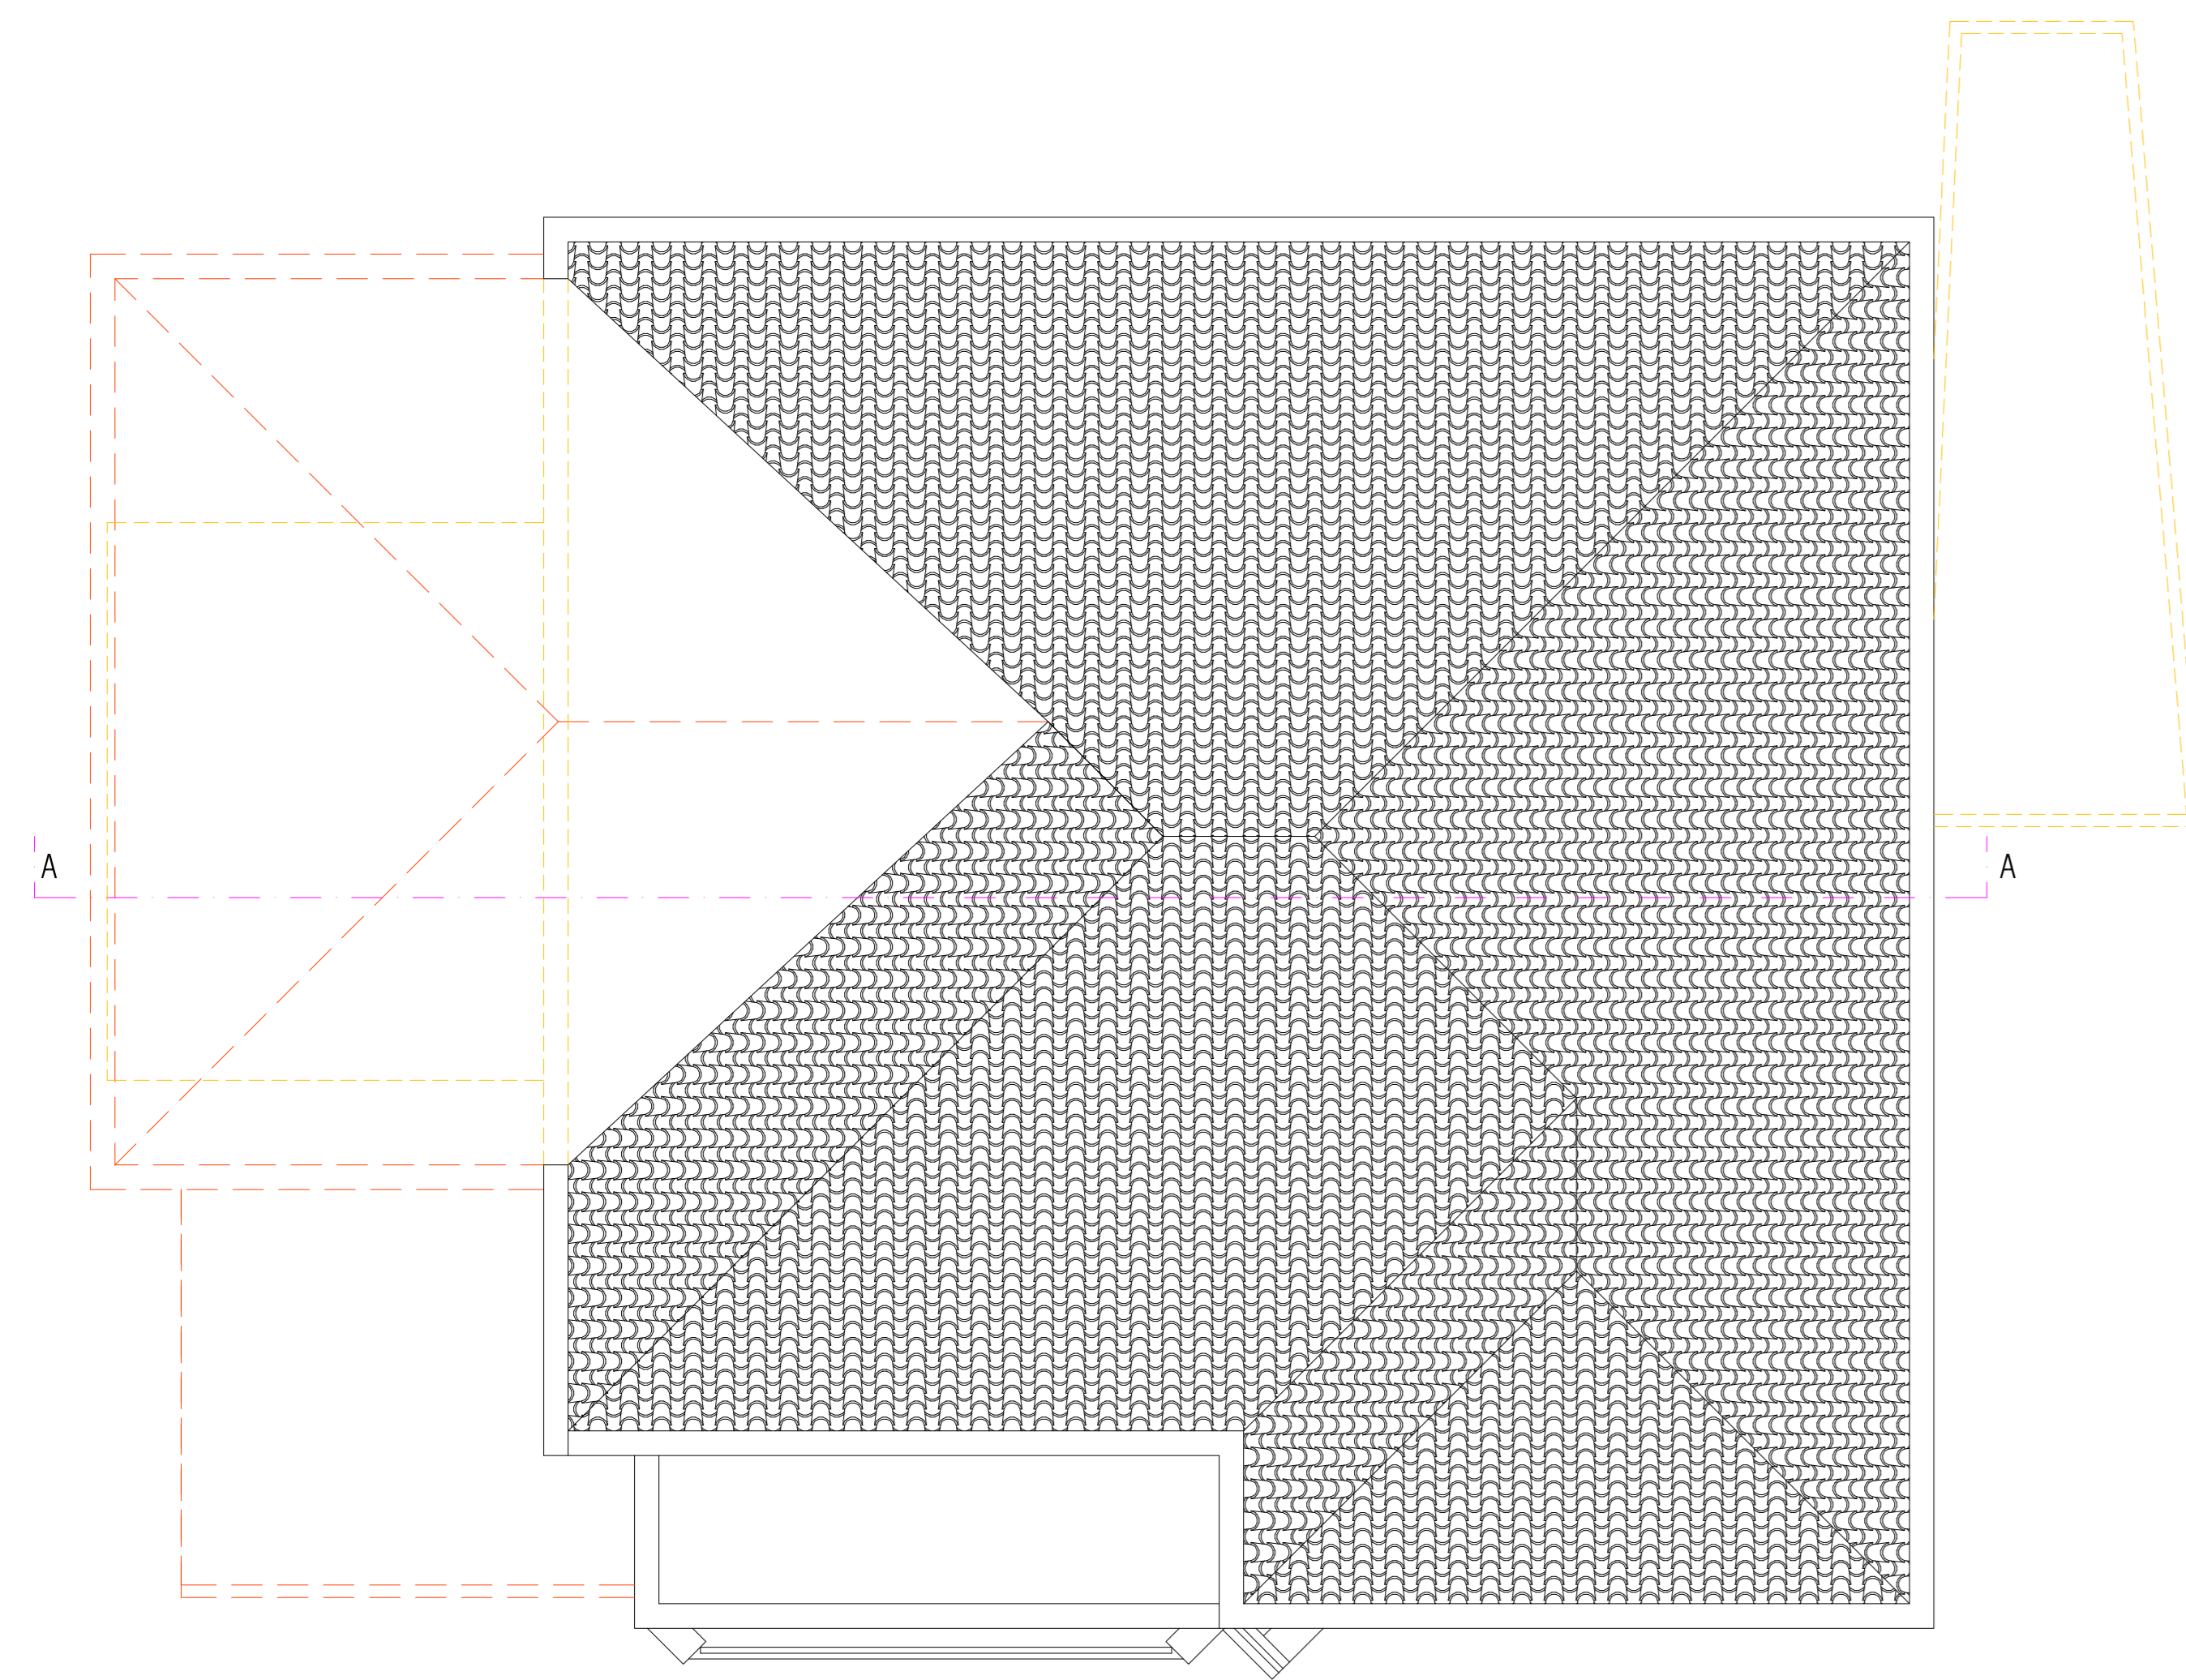



**-PIANO TERRA-**

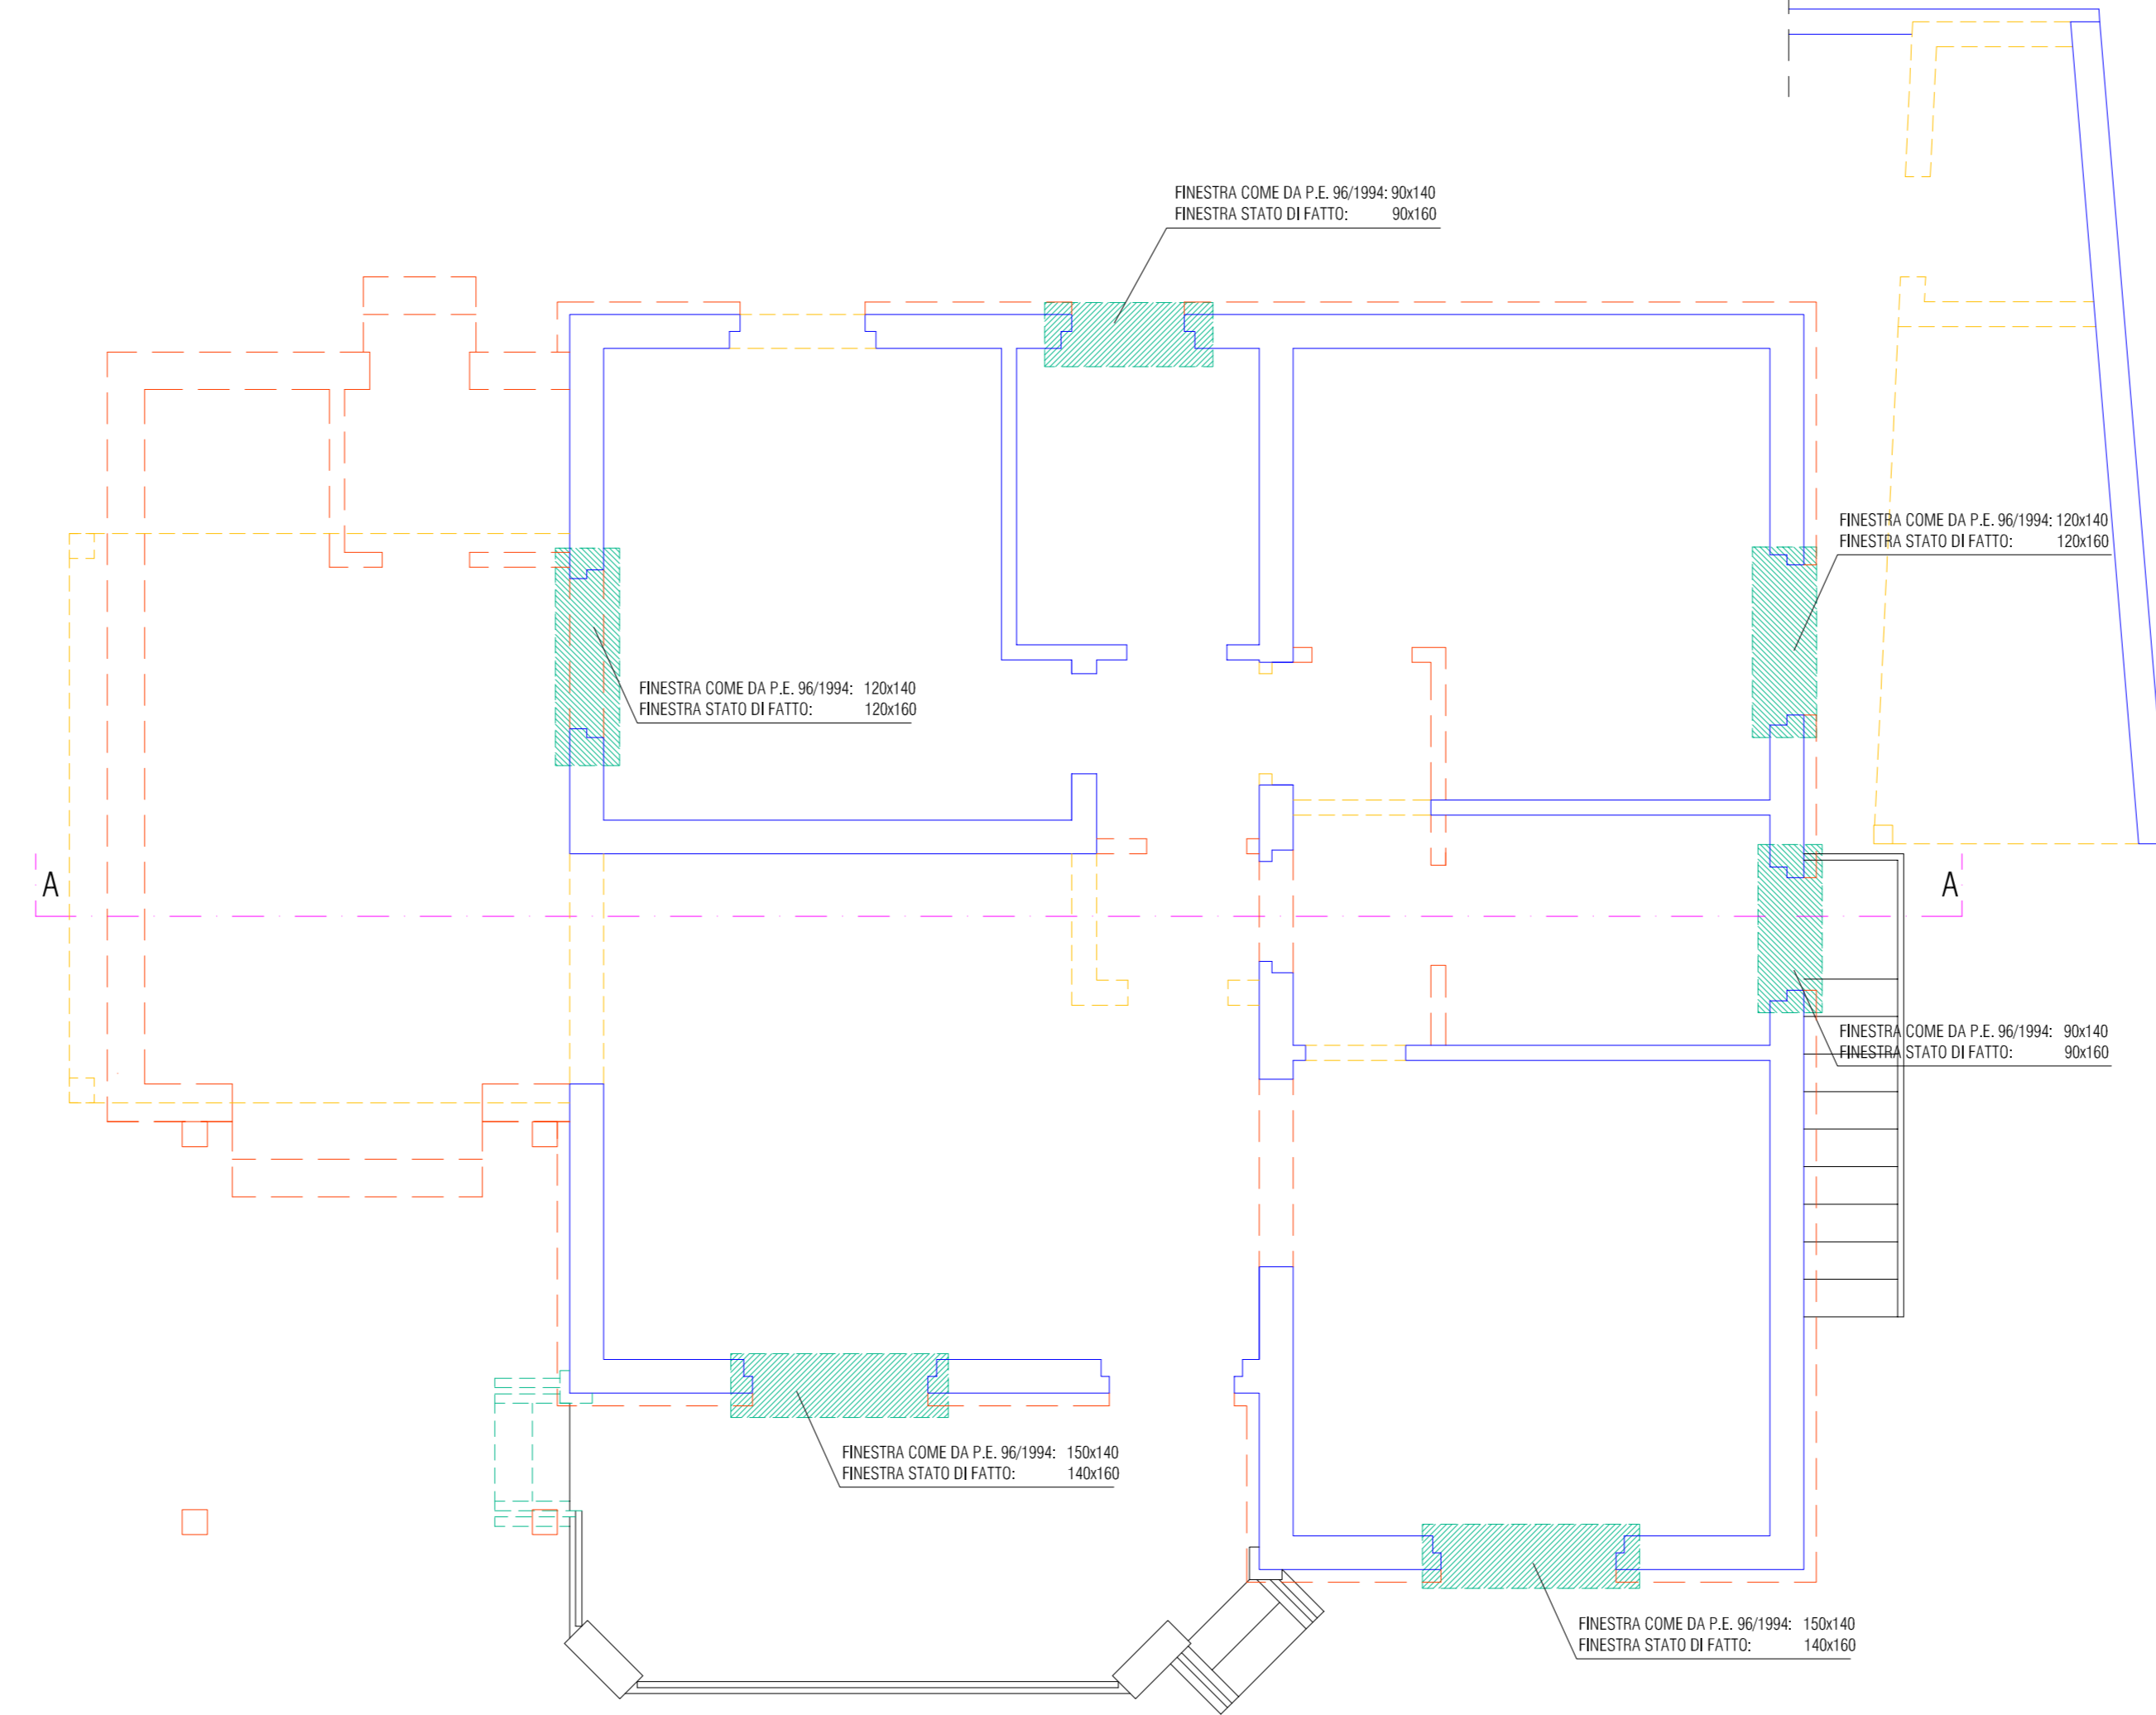


**-PLANIMETRIA-**

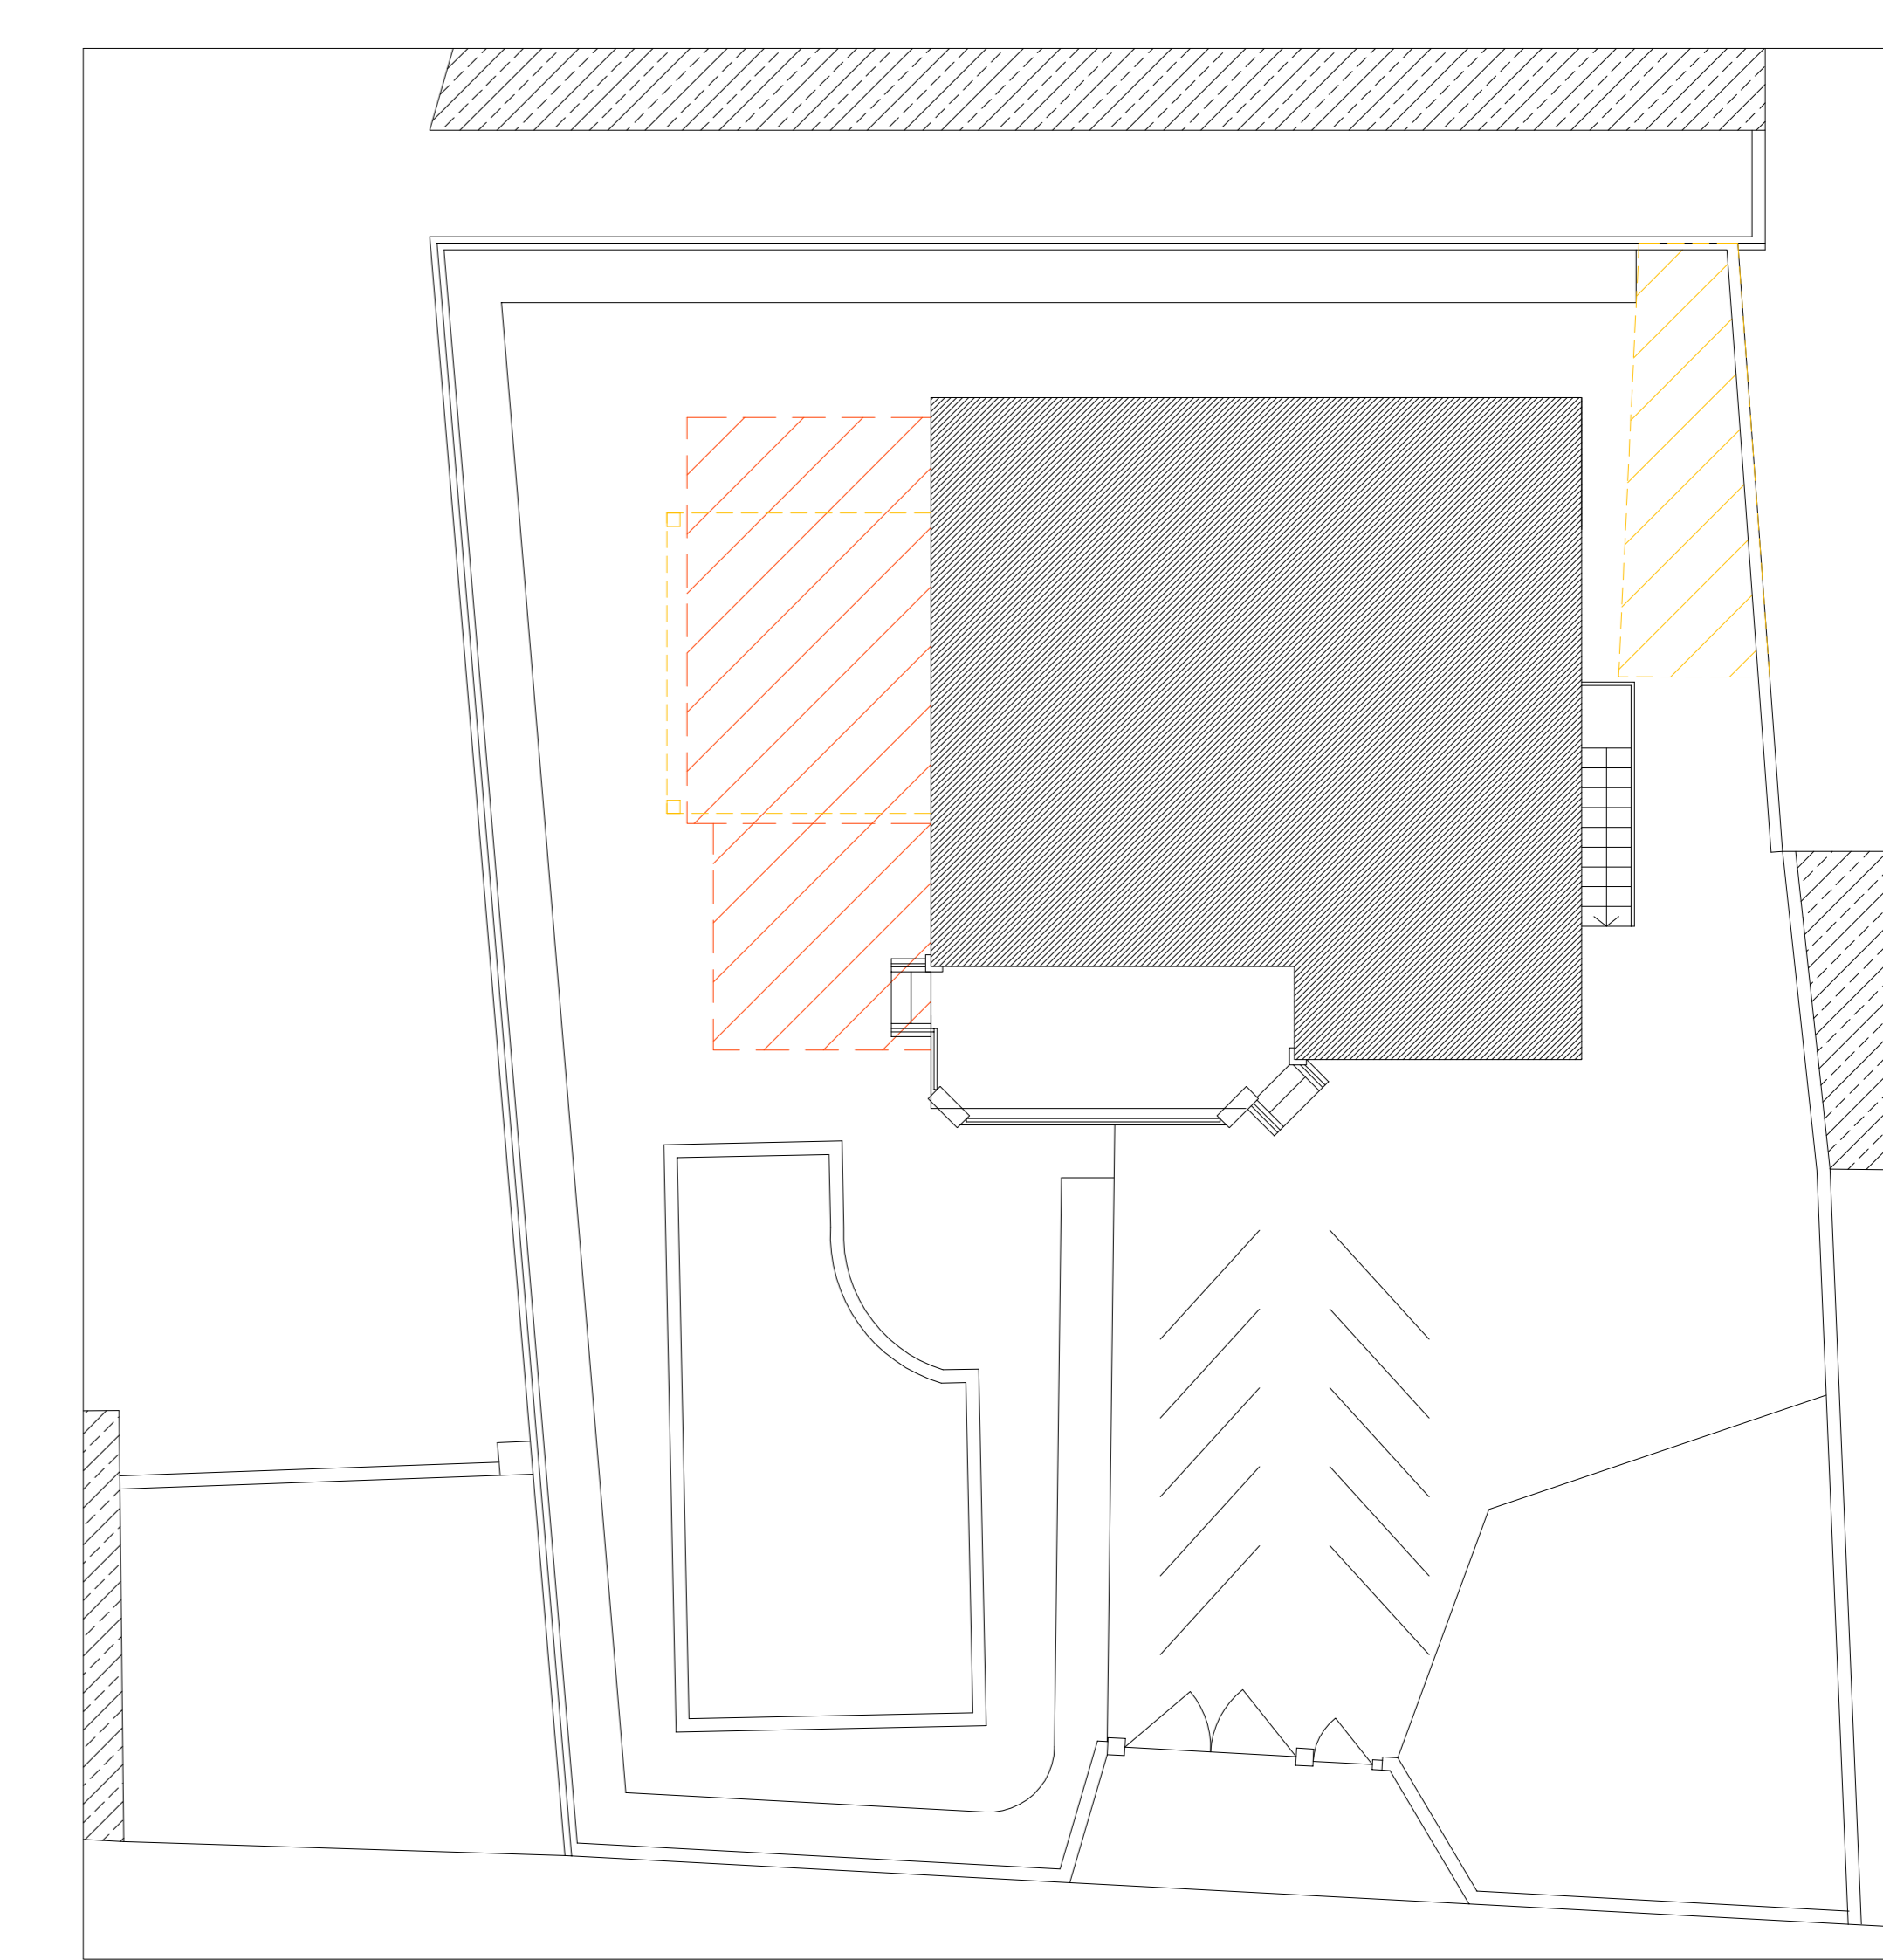

**-SUD-EST-**

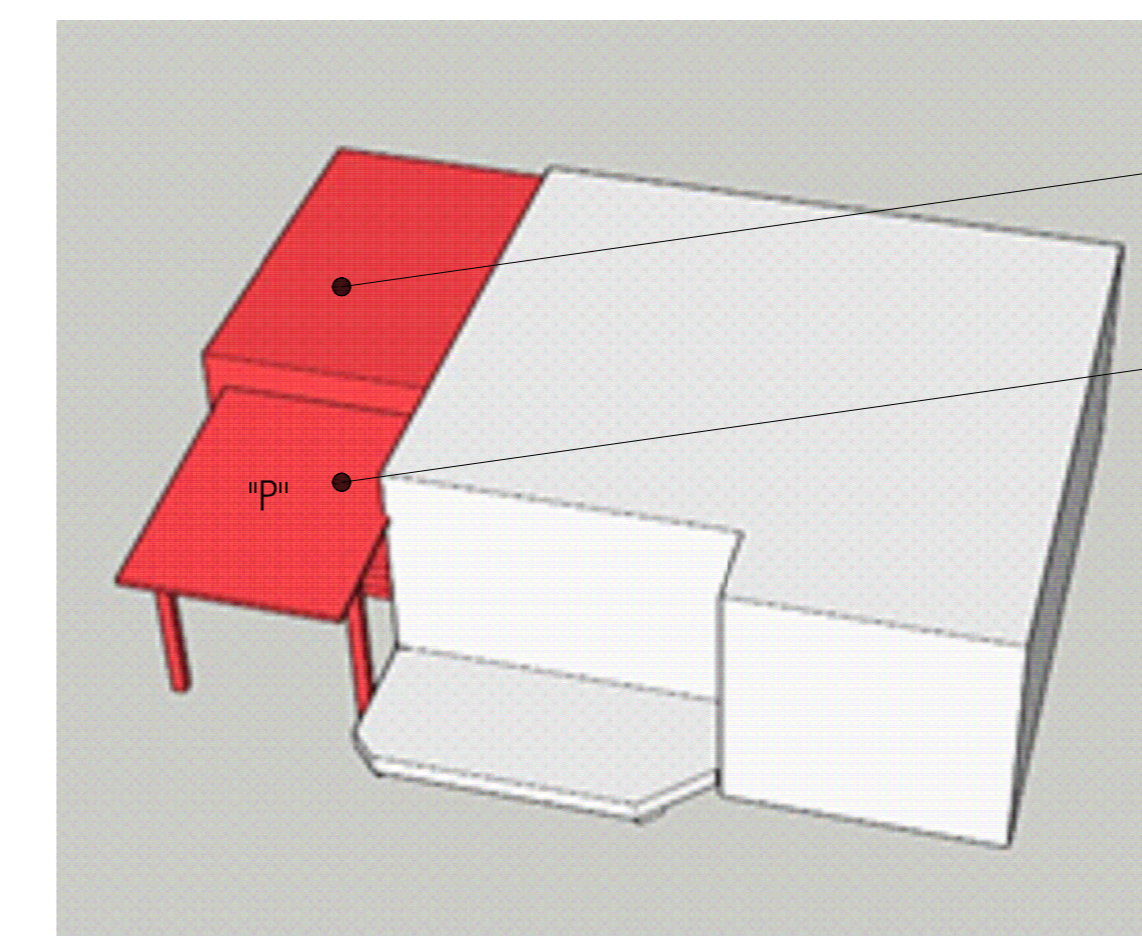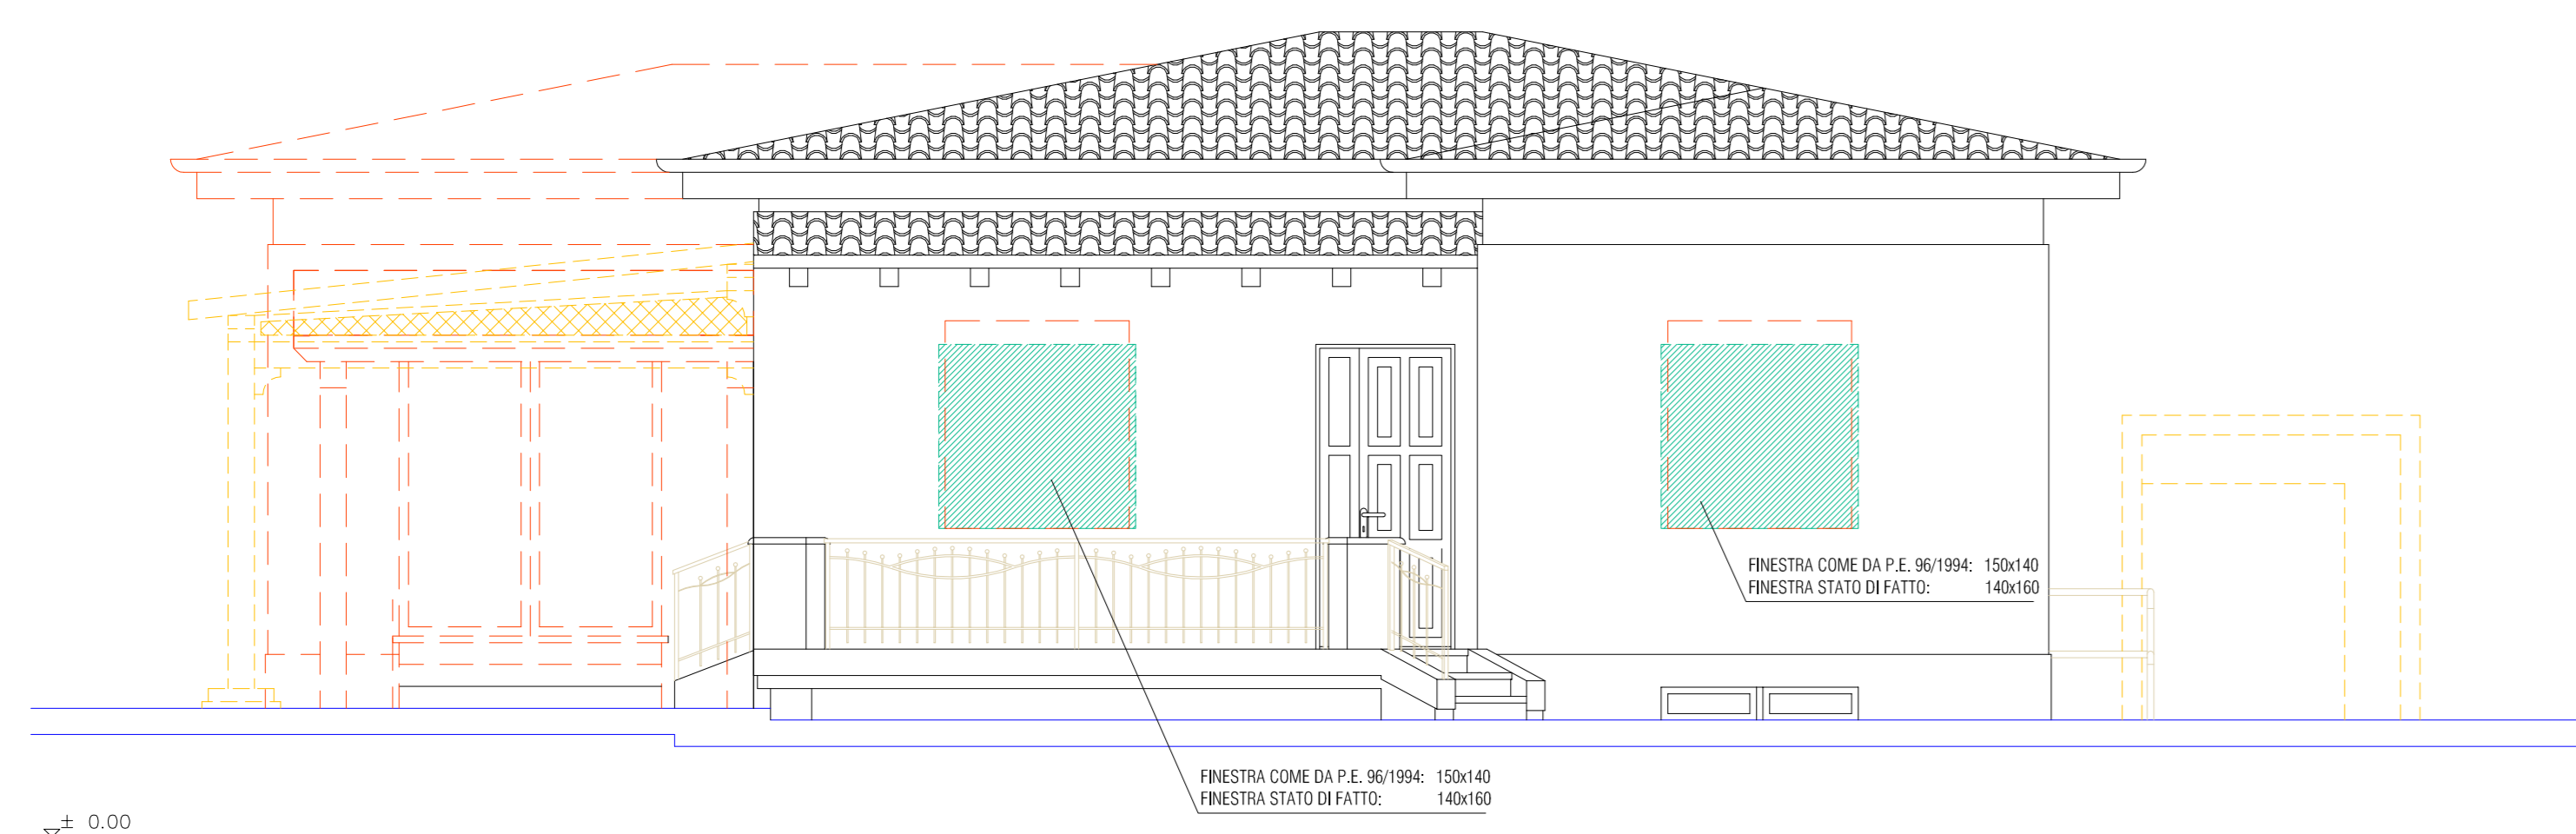


VOLUMI IN PROGETTO, SLP DI RECUPERO ED IN AUMENTO (V. DI TAV. A03)  
PORTICATO ESCLUSO DALLA SLP Art. 5 punto 4 Piano delle Regole

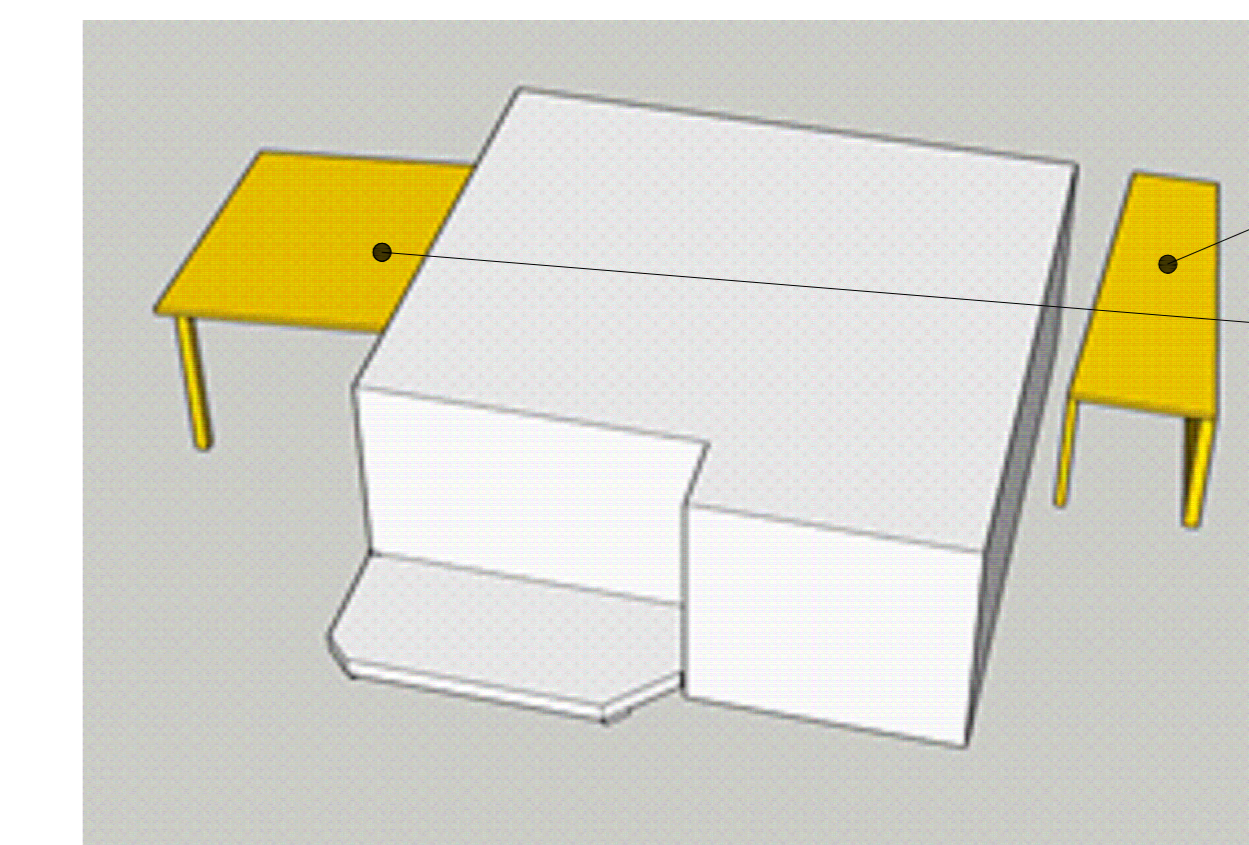


VOLUME ESISTENTE OGGETTO DI TRASLAZIONE CON PARZIALE RECUPERO DELLA SLP  
PERGOLATO OGGETTO DI RIMOZIONE CON RECUPERO DELLA STRUTTURA PER LA REALIZZAZIONE DEL NUOVO PORTICO "P"

**-NORD-OVEST-**

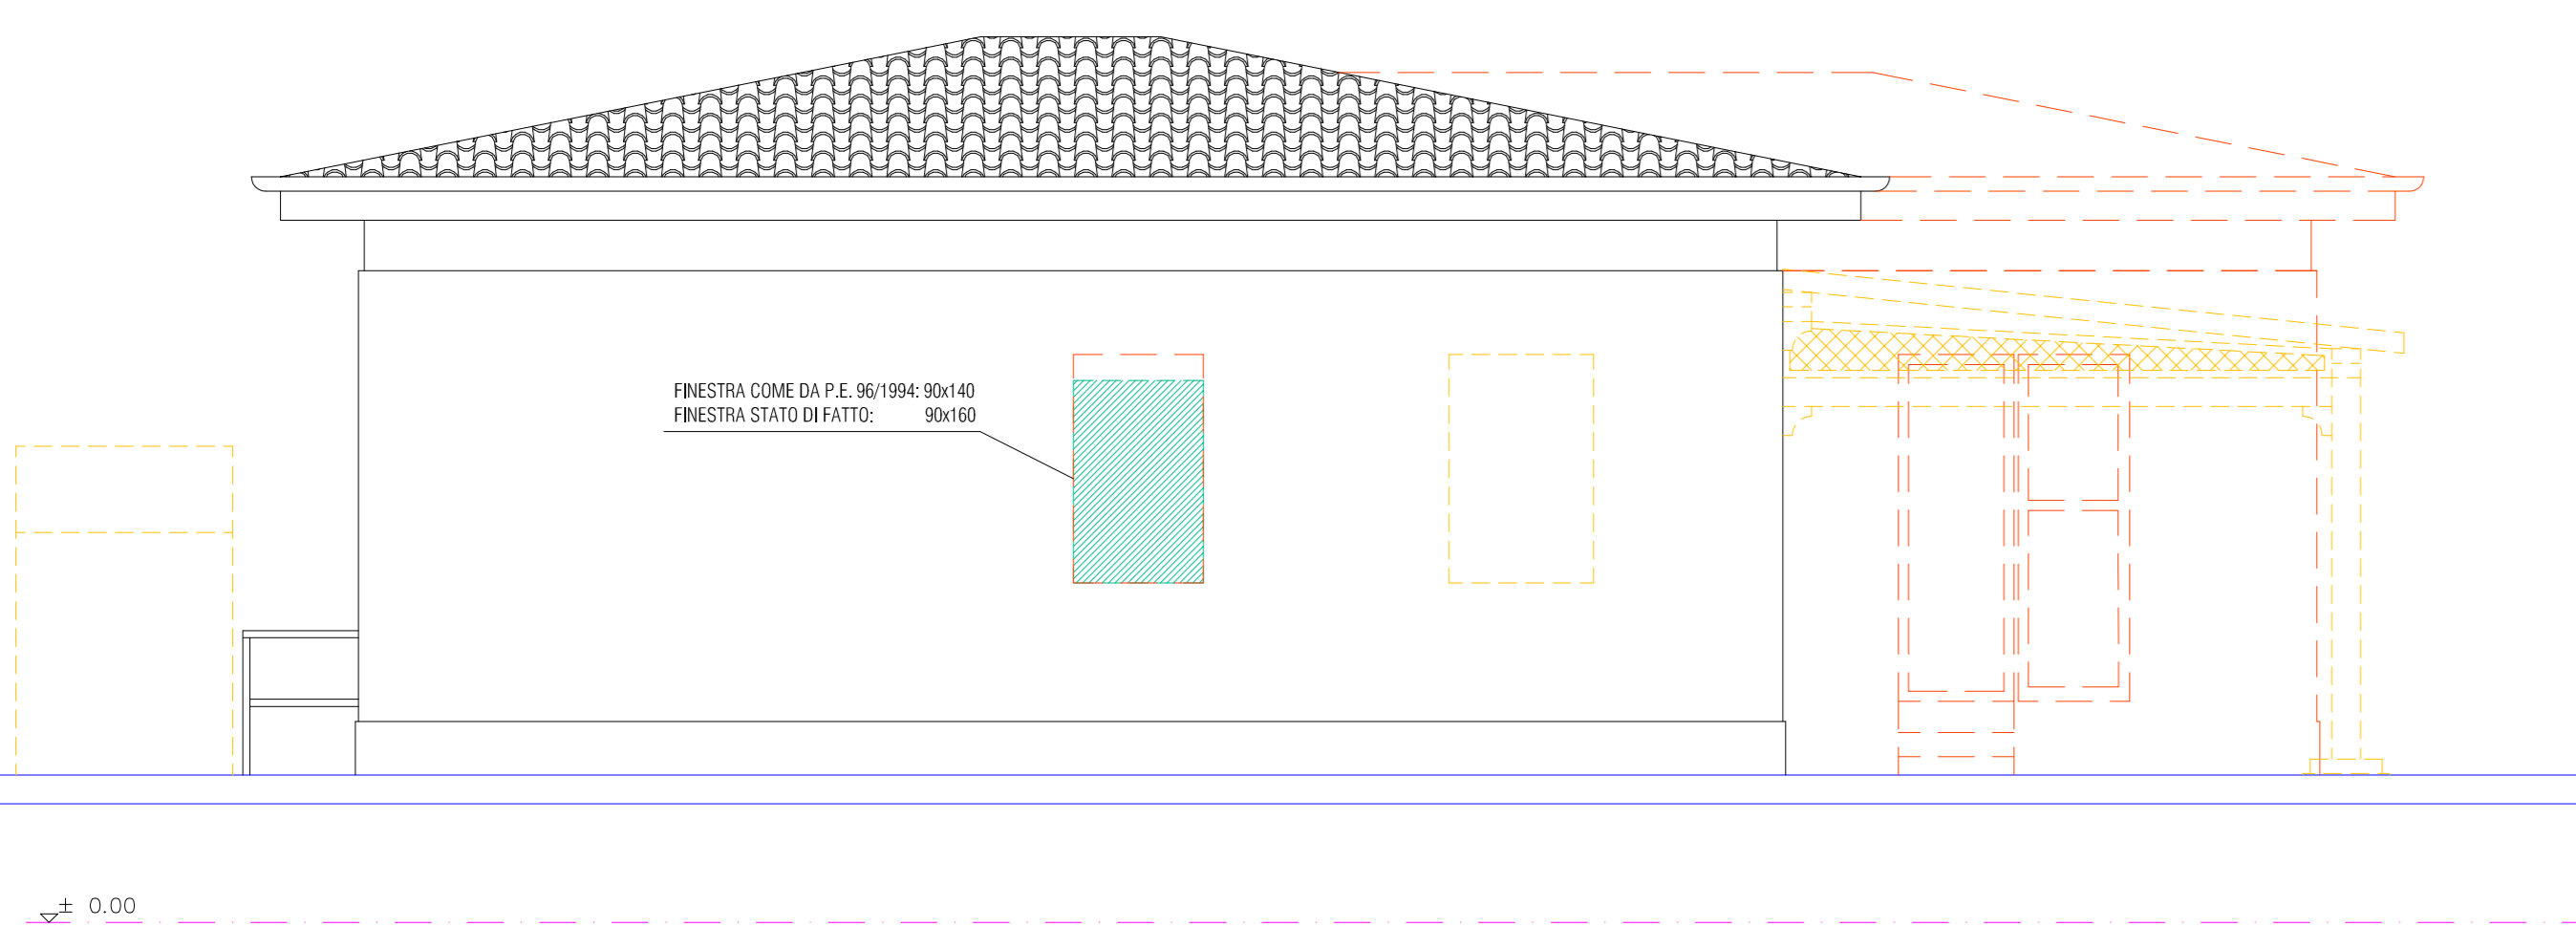


**-SUD-OVEST-**

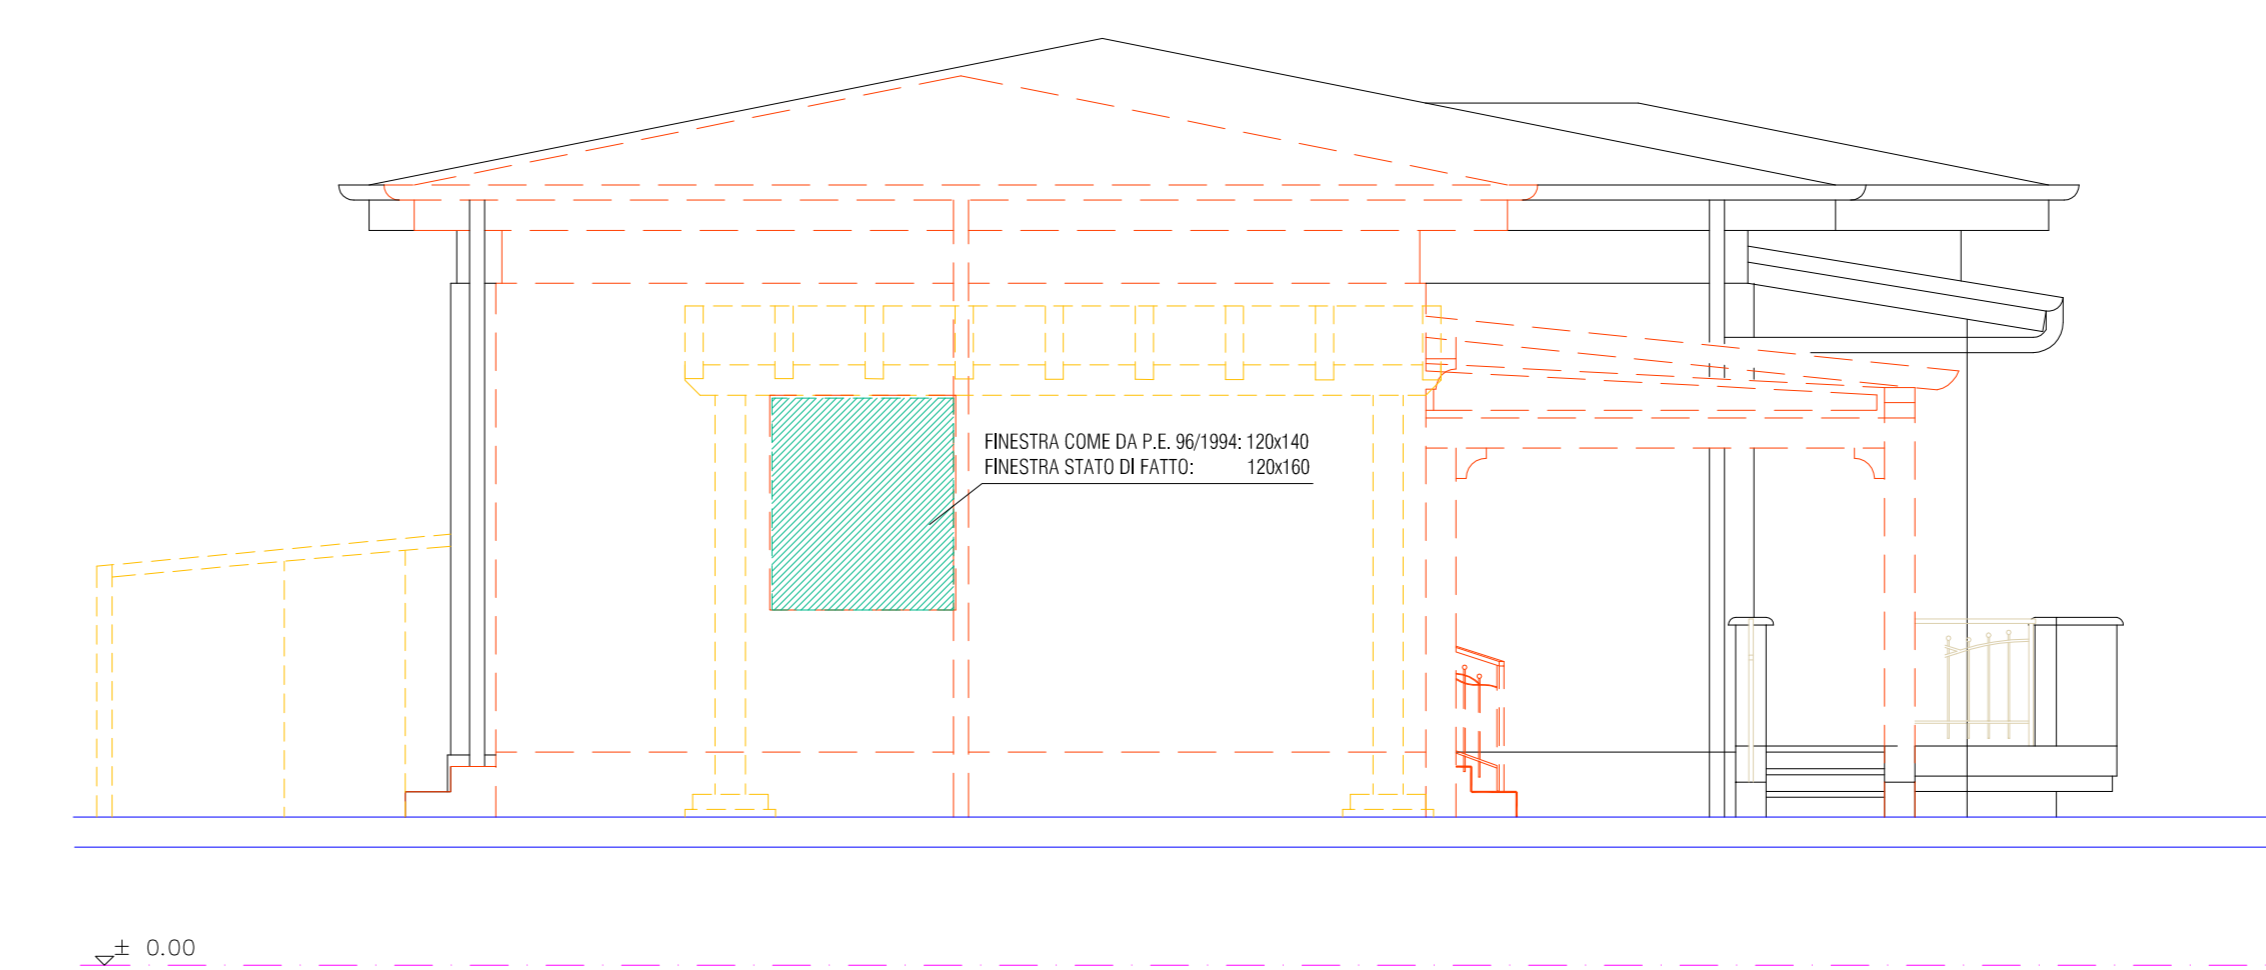


**LEGENDA:**

- OPERE DI NUOVA COSTRUZIONE
- OPERE DI DEMOLIZIONE
- OPERE DIFFORMI ALLO STATO AUTORIZZATO (PE 96/1994)

**-SEZIONE AA-**

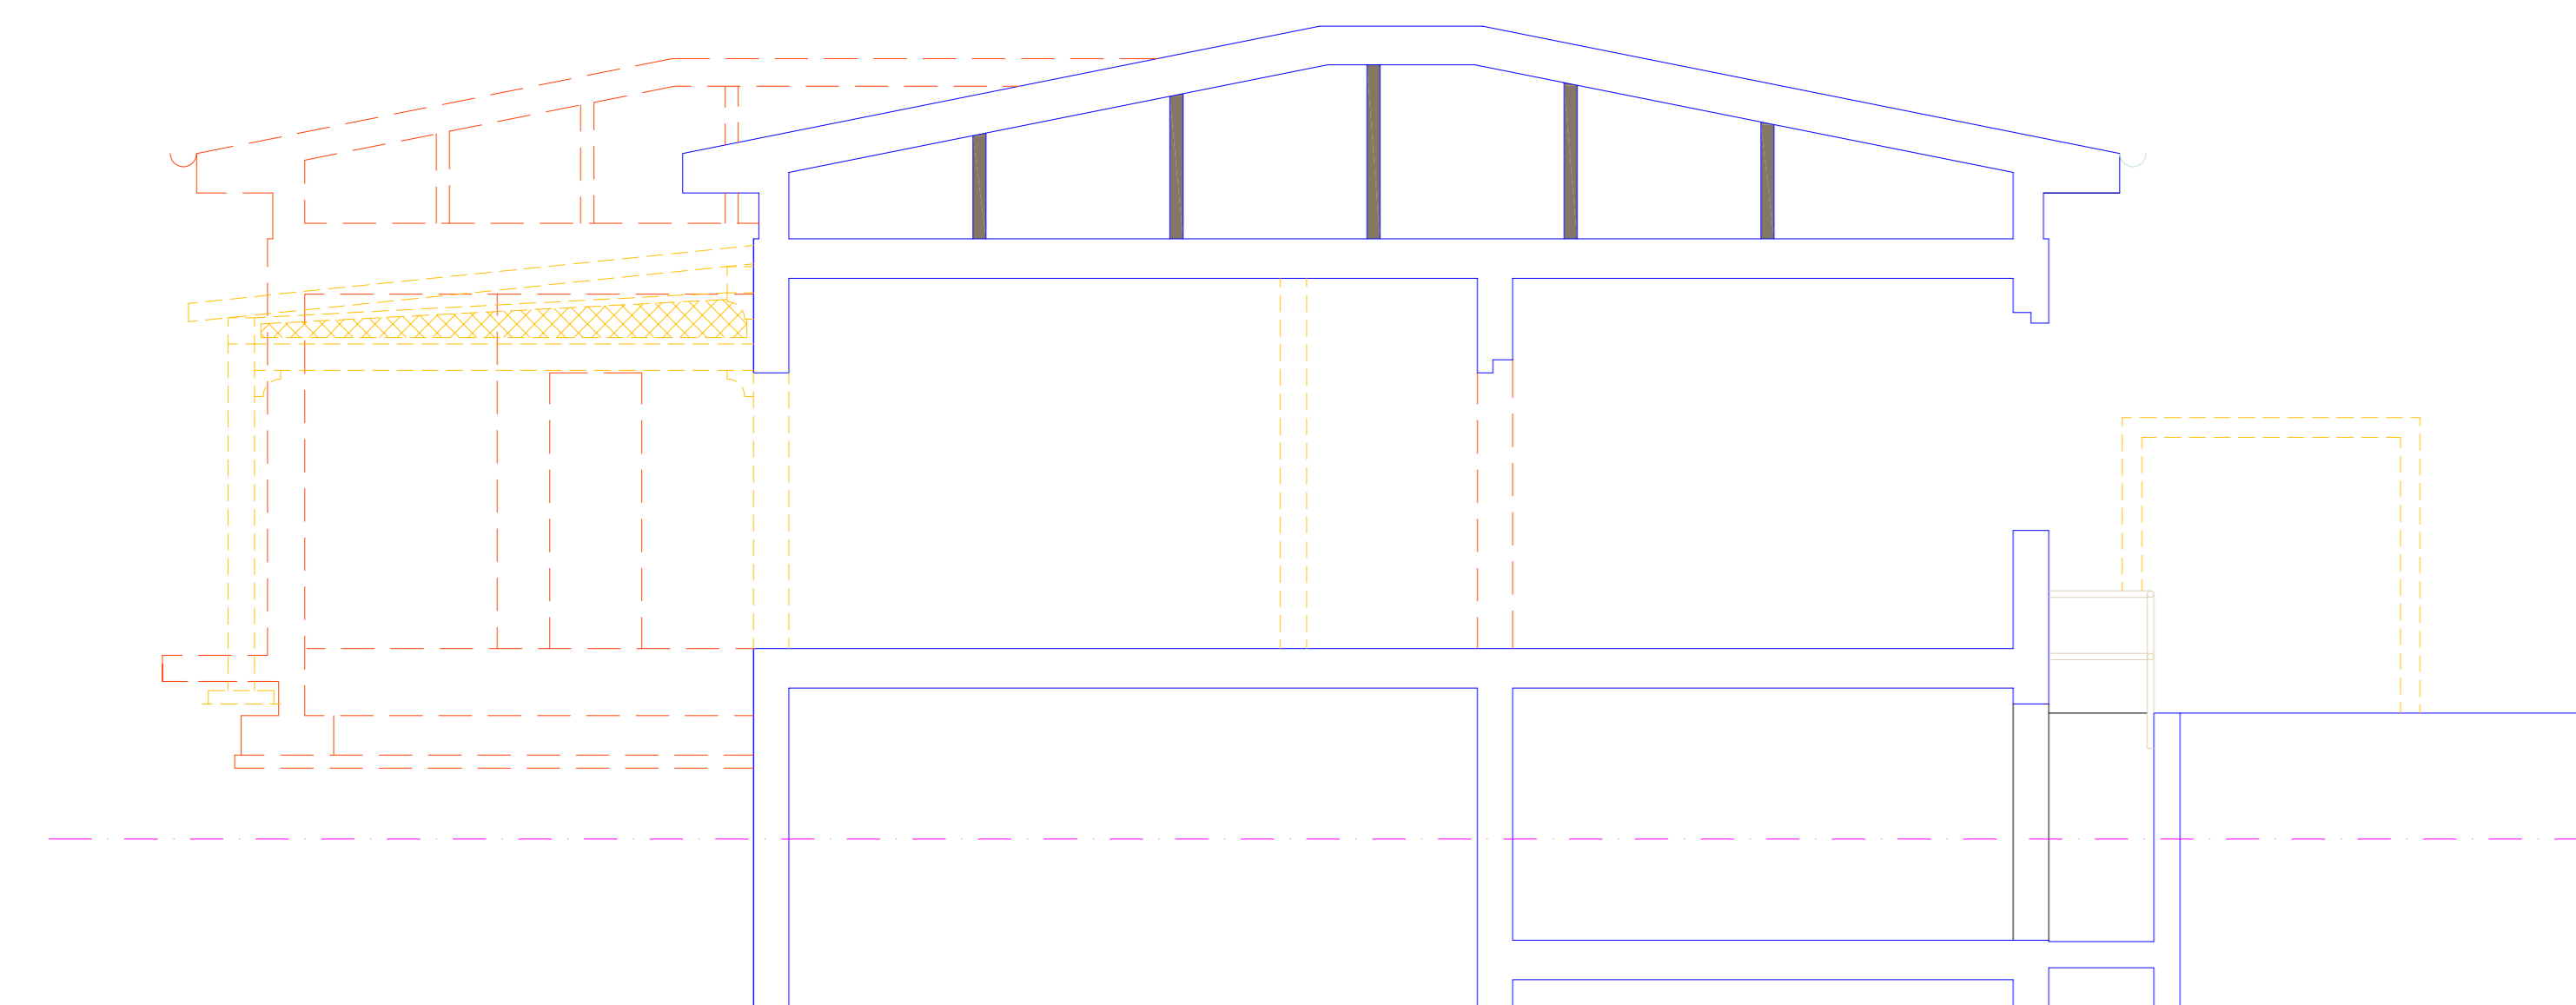

**-NORD-EST-**

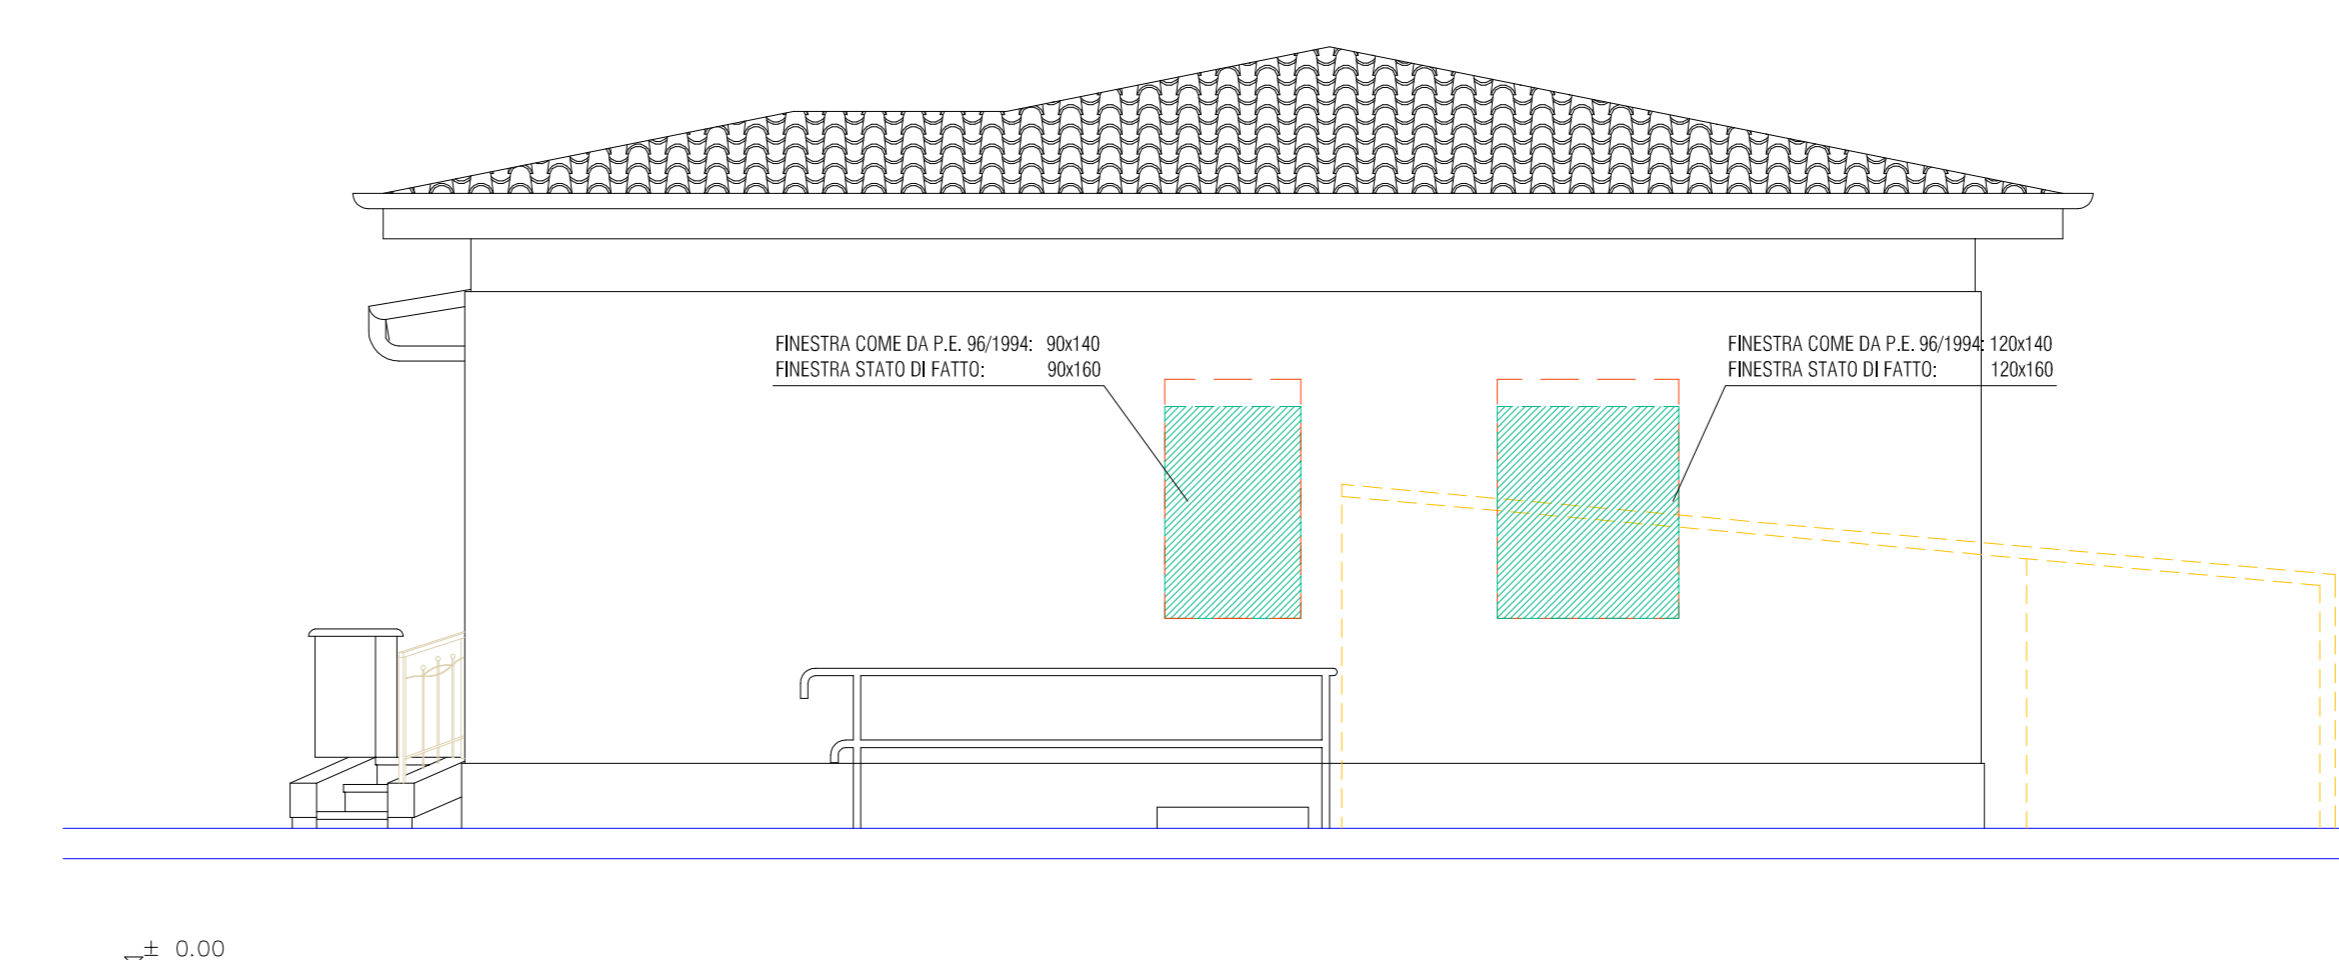

**COMUNE DI ROVATO**  
Via Lamarmora n.7 - 25038 - Rovato (Bs)  
Telefono: 030 771311  
Fax: 030 7713217  
e-mail: ufficio tecnico@comune.rovato.bs.it

**SIG. SIMONE BARONI e SIG. RA CRISTINA CARMINATI**  
Via Padre Luigi Corsini n.43 - 25038 - Rovato (BS)

**PIANO DI RECUPERO E PERMESSO DI COSTRUIRE PER AMPLIAMENTO E RIQUALIFICAZIONE INTERNA DI IMMOBILE AD USO RESIDENZIALE in Via Carera, 10 -25038- Rovato (BS)**

PROGETTISTI: D.T.C. ARCH. MASSIMO MASSETTI D.T.P. GEOM. IVAN FESTA COLLABORATORI ARCH. DIEGO FESTA	 CHIARI - Via S.S. Trinità, n°12 [ c.a.p. 25032 ] tel: 0302381687 mail: festa@professionisti.eu.com pec: professionistisrl@gipecc.it
LIVELLO PROGETTUALE: <b>PROGETTO DEFINITIVO</b>	RIFERIMENTO COMMISSA: <b>2019-0156</b>
SETTORE PROGETTUALE: ARCHITETTONICO	ARCHIVIAZIONE FILE: REVISIONE [REV] / VARIANTE [VAR] / AS-BUILT [ASB] / VALIDATO [VAL]: CODICE DATA CAUSALE REV01 NOV.19 INTEGRAZIONE
TIPOLOGIA SCALA/SOGGETTO DATA ELABORATO: GRAFICO 1:50/100 OTTOBRE 2019	