


SANT'ANDREA




SANT'ANNA

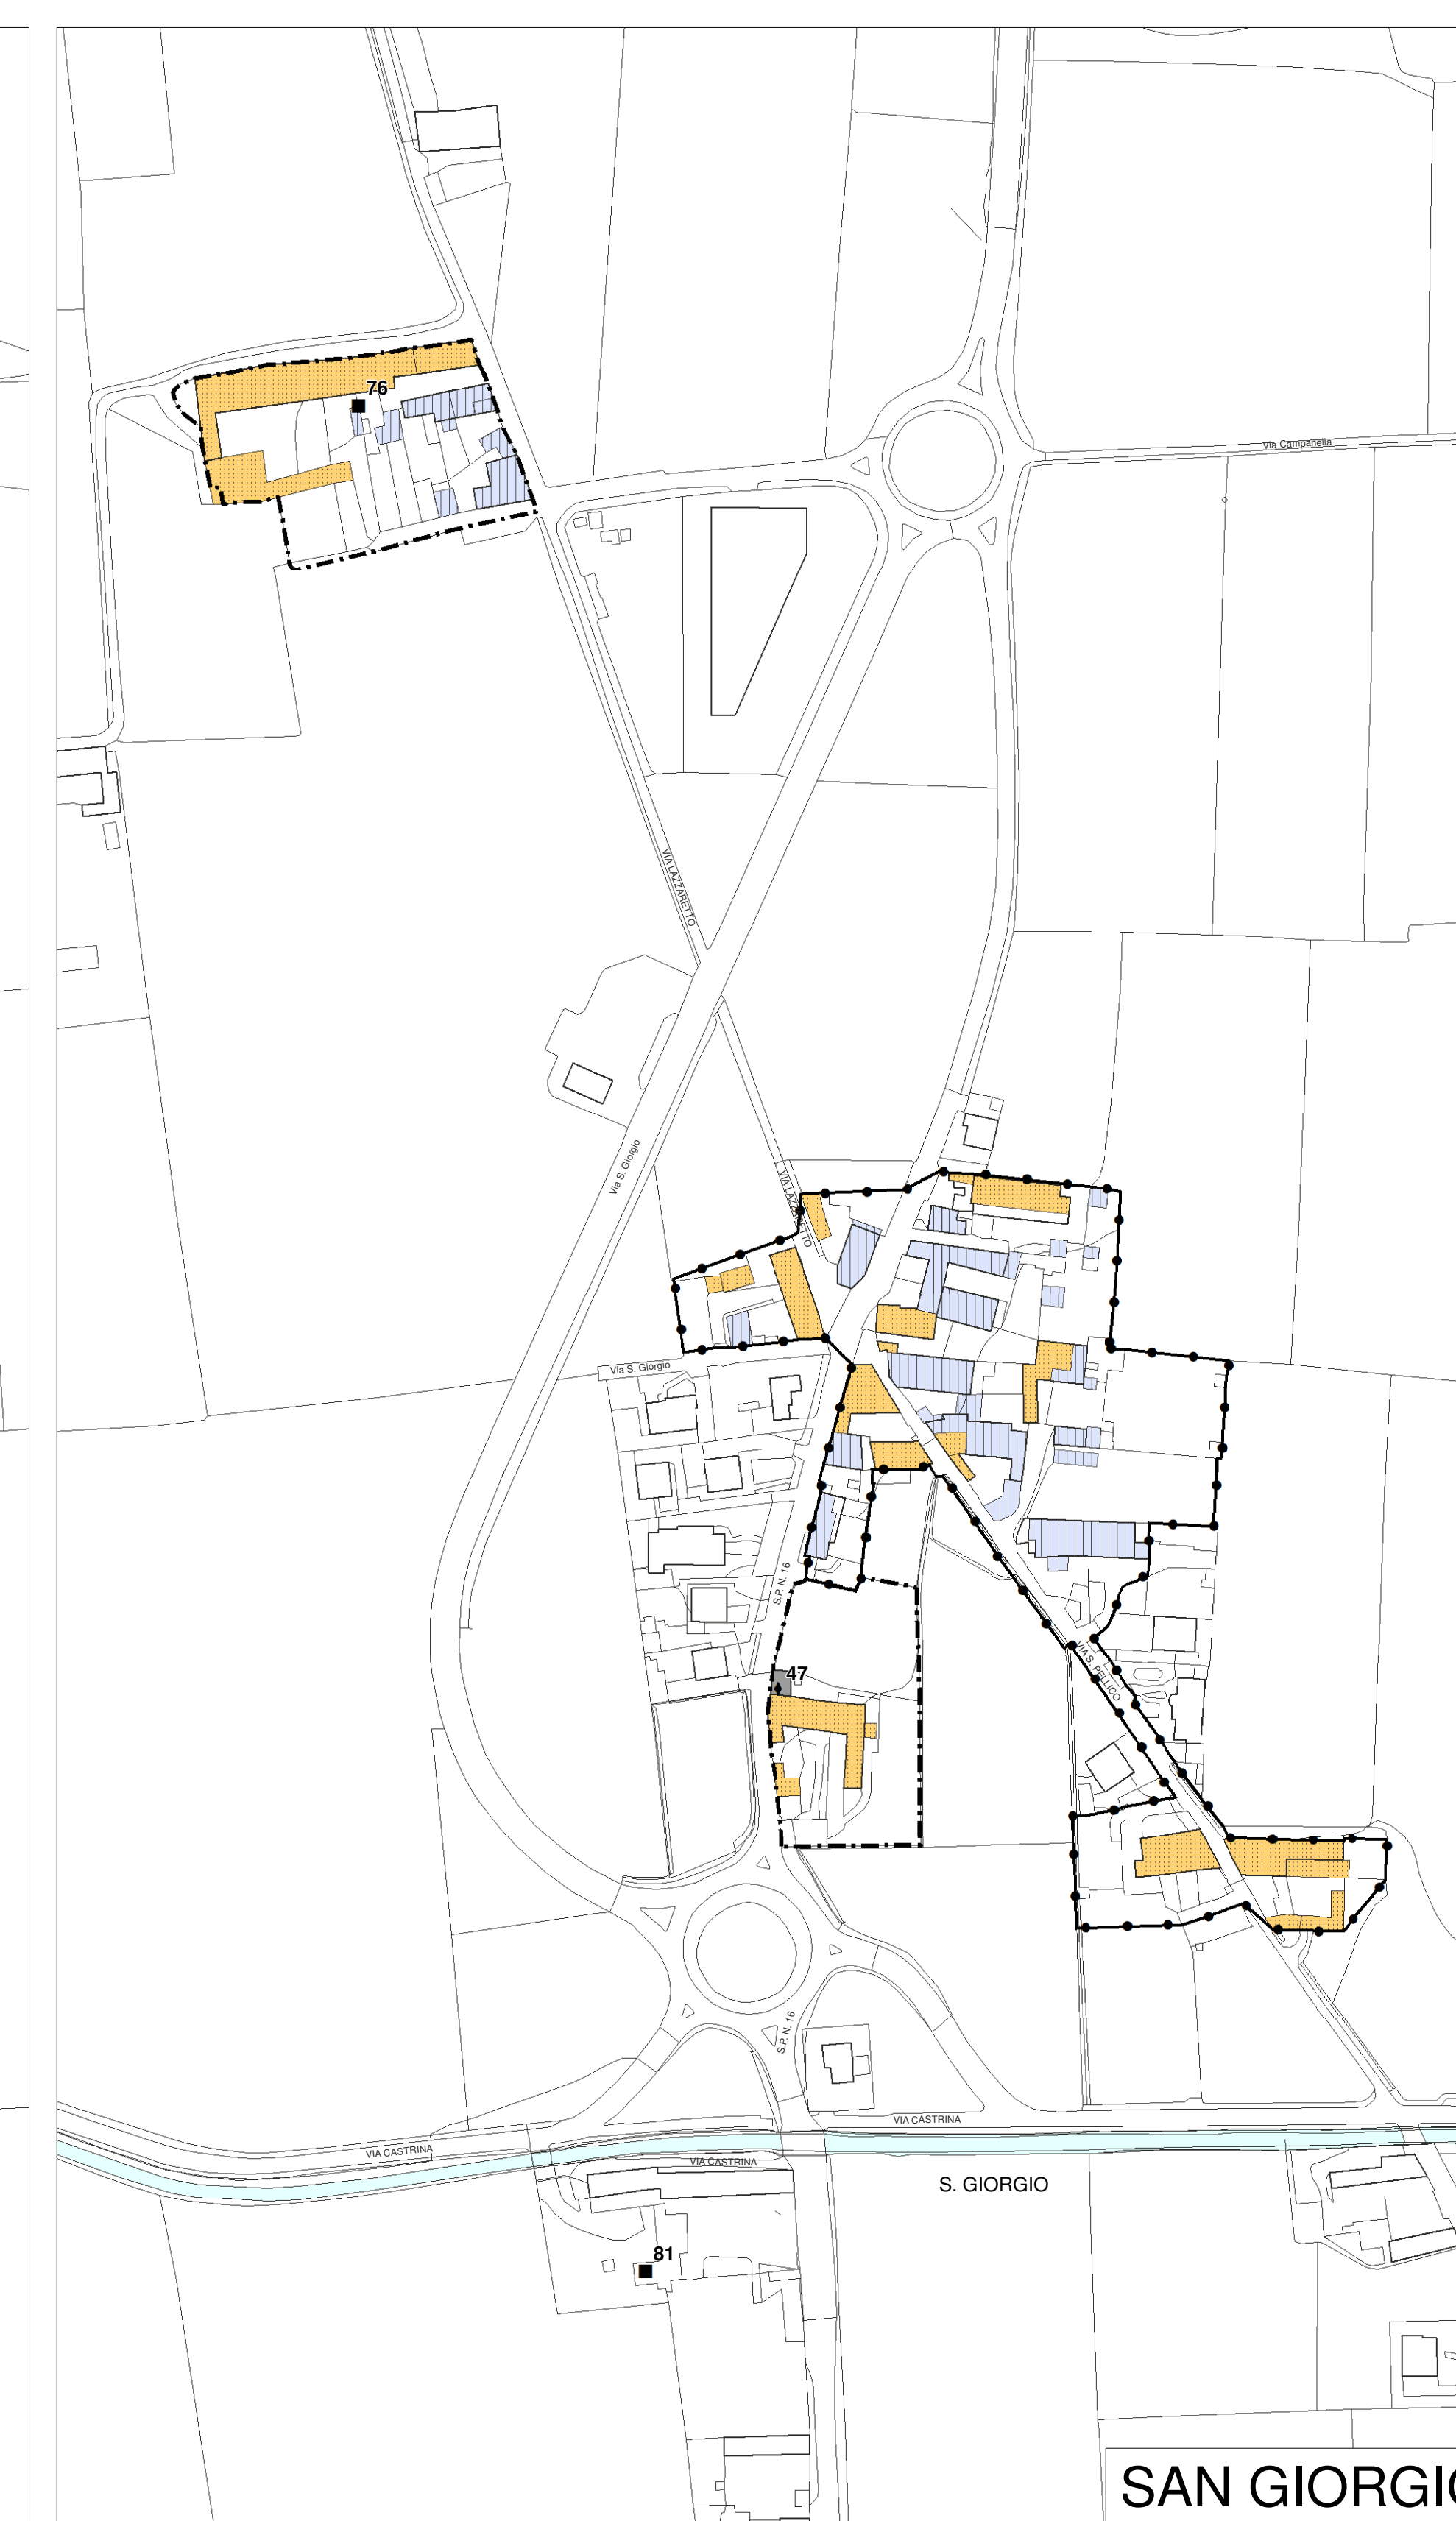

SAN GIORGIO



SAN GIUSEPPE

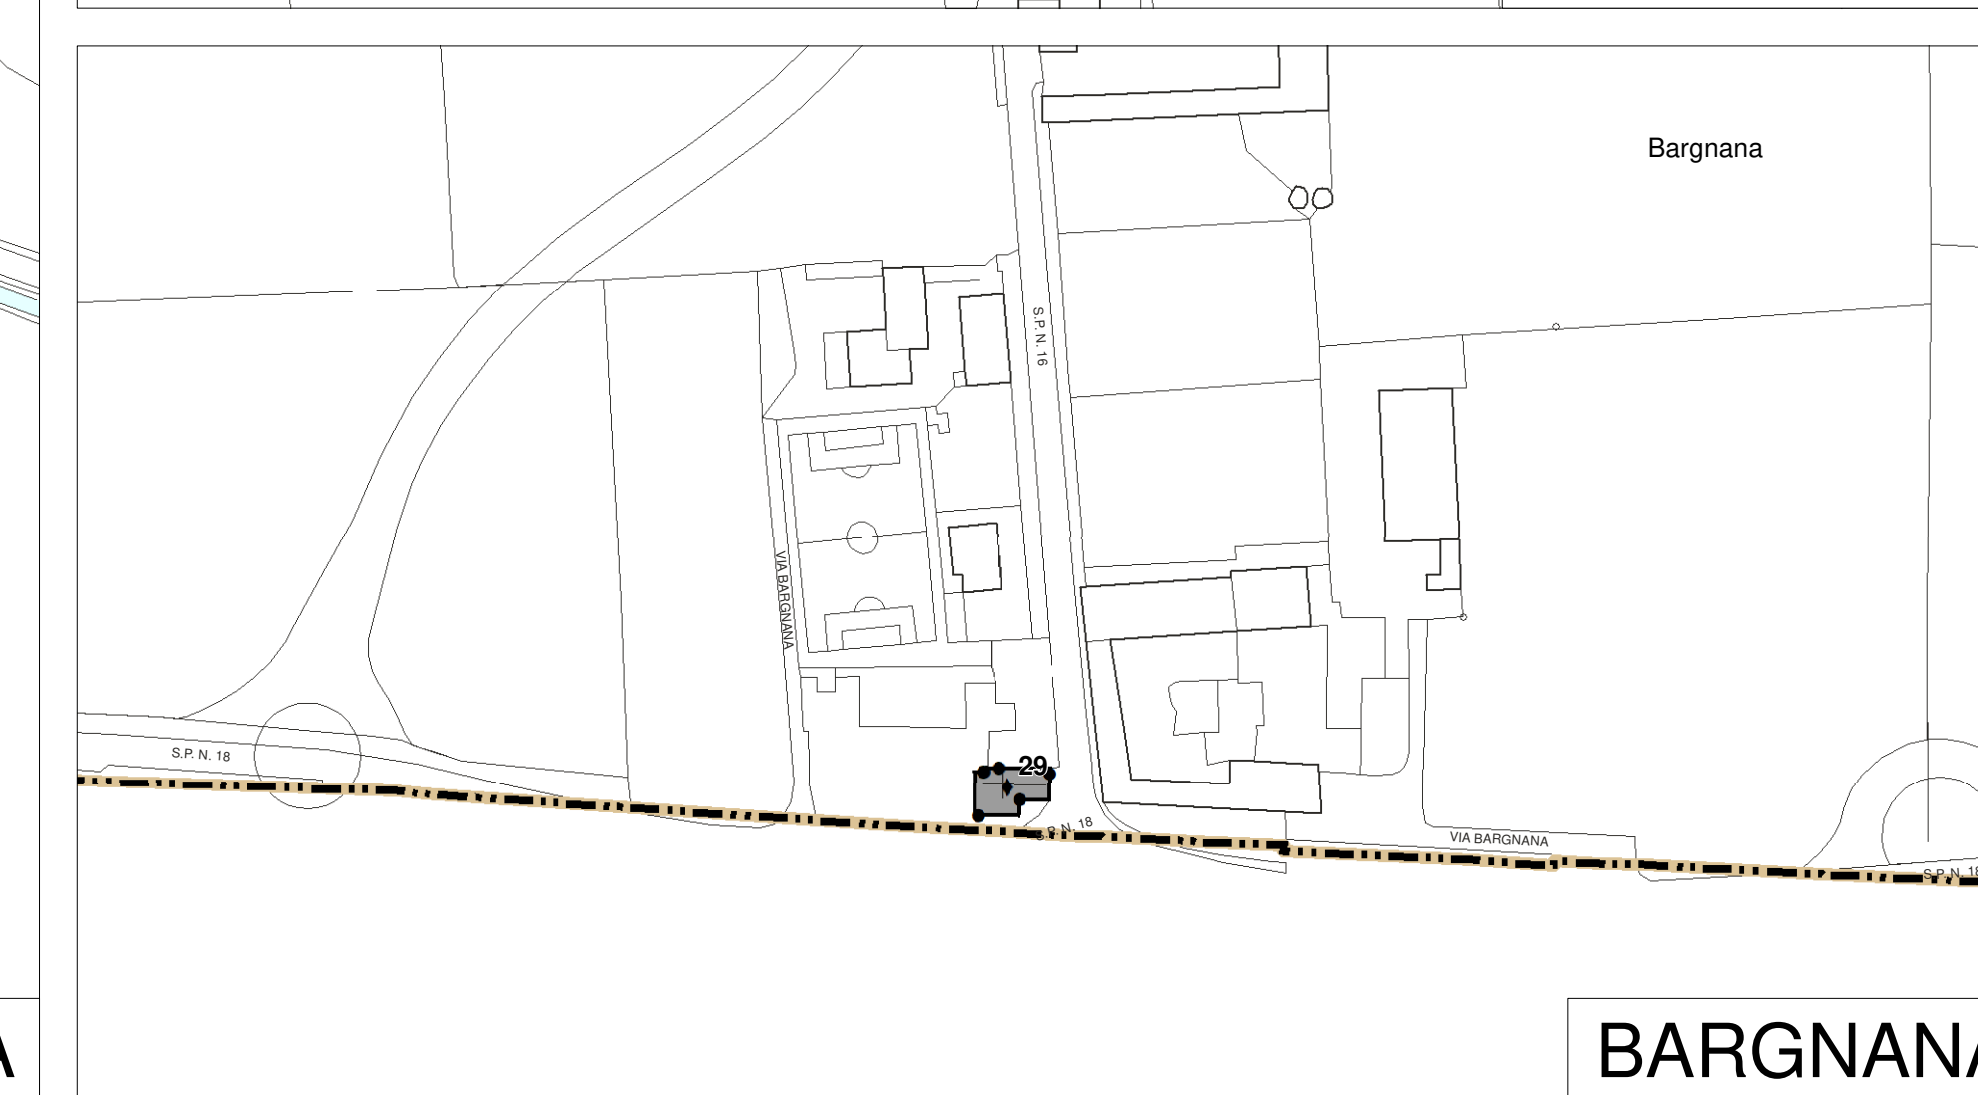

BARGNANA

LEGENDA

Confine amministrativo comunale
 Centri storici e nuclei urbani di antica formazione
 Edifici isolati di particolare valore storico e ambientale

Categorie tipologiche

A1 - Edifici di interesse monumentale
 A2 - Edifici di particolare valore storico e architettonico e ambientale
 A3 - Edifici tipologicamente riconoscibili moderatamente alterati
 A4 - Edifici di interesse ambientale molto ristrutturati e moderni
 - Edificio non storico non coerenti con il tessuto storico
 - Edificio in contrasto con l'ambiente storico
 - Edificio completamente trasformati ma coerenti con l'impianto storico
 A5 - Aree di recupero soggette a Piano Attuativo
 A6 - Giardino storico
 A7 - Brol, verde a giardino e parco privato
 Aree soggette a Piani di Recupero vigenti
 Muri storici

Strumenti attuativi

Permessi di Costruire convenzionali e Piani Attuativi obbligatori
 Piani Attuativi adottati o approvati
 Ambiti soggetti a Autorizzazione Unica Ambientale
 Piani di Recupero adottati o approvati

BENI STORICO-CULTURALI

Beni tutelati con decreto ai sensi del D.Lgs. 42/04 art. 10
 Beni segnalati dal P.T.C.P. allegato 2
 Beni segnalati dal P.G.T.
 P.T.C.P. componenti paesaggio storico culturale
 Beni segnalati dal P.T.R.
 Codice bene - art. 13 NTA PDR

QUADRO UNIONE

REGIONE LOMBARDIA PROVINCIA DI BRESCIA

CITTÀ DI ROVATO

**PIANO DI GOVERNO DEL TERRITORIO
III VARIANTE GENERALE**

**PIANO DELLE REGOLE
P3.3
USO DEL SUOLO DEI CENTRI STORICI
E DEI NUCLEI DI ANTICA FORMAZIONE
Sant'Andrea - San Giuseppe - Sant'Anna
San Giorgio - Bargnana**

PROGETTISTA
Plan. ALESSIO LODA

Planum
Studio Tecnico Associato Cadenelli Consuelo & Loda Alessio
Via Breda 22 - 25079 Vobarno (BS)
tel - fax: 0365374499 - web: planumstudio.it
email: info@planumstudio.it - pec: pec@pec.planumstudio.it
P.IVA - C.F.: 03871130989

COMMITTENTE
CITTÀ DI ROVATO
Via Lamarmorà, 7
CAP - 25038 - ROVATO (BS)
Tel. 030 77131 - Fax 030 7713217
P. IVA 00663420963 - G.F. 00450610175

Sindaco: TIZIANO BELOTTI
Assessore all'Urbanistica: DANIELA DOTTI
Responsabile Area Tecnica: GIOVANNI DE SIMONE

COMMESSA: 052RVT
FASE: 05 - APPROVAZIONE
REVISIONE: 00
DATA: GENNAIO 2024

SCALA 1:2.000

P3.3PR

ai sensi delle vigenti leggi sui diritti d'autore questo documento non può essere copiato o riprodotto senza autorizzazione di Planum Studio Tecnico Associato Cadenelli & Loda