



Studio Tecnico Associato  
**TONINELLI**

Via M.Coffetti, 18  
25038 - Rovato (Bs)  
Tel. 030.7730889 - Fax 030.7731856

Via Monte Grappa, 7  
20097 - San Donato M.se (MI)  
Tel. 02.55602079 - Fax 02.55602079

www.toninellistudio.it - e-mail: info@toninellistudio.it - P.iva/C.F. 01809190984

Geom. Toninelli Giambattista  
Collegio Geometri di Bs n° 2.2.e3

Arch. Toninelli Giancarlo  
Ordine Architetti di Bs n° 1.e4.5

Geom. Toninelli Simone  
Collegio Geometri di Bs n° 6.0.9.3


|                  |  |
|------------------|--|
| DATA             | GIUGNO 2019  |
| SCALA            | 1:100  |
| RIEPILOGO TAVOLE | N° 1 Mappa-Pg-Planimetria<br>N° 2 Esistente<br>N° 3 Sovrapposizioni<br>N° 4 Da Progetto<br>N° 5 Copertura e linea vita<br>N° 6 Visitabilità-Adattabilità<br>N° 7 Schema Scarichi |

|                |   |
|----------------|---|
| COMMITTENTE    | Sig. ALBORGHETTI PIETRO                               |
| COMUNE         | ROVATO (Bs) Via Bocchetto n. 1                        |
| PROGETTO       | PdC convenzionato per ristrutturazione ed ampliamento |
| OGGETTO        | Visitabilità e Adattabilità                           |
| IL COMMITTENTE | IL TECNICO  |


|                |           |
|----------------|-----------|
| NUMERO PRATICA | 2626/2019 |
| NUMERO DISEGNO | 038-19    |
| NUMERO TAVOLA  | 6         |

NOTA: Proprietà riservata a termini di legge: è vietata la riproduzione a terzi senza espressa autorizzazione.

## PIANTA PIANO TERRA

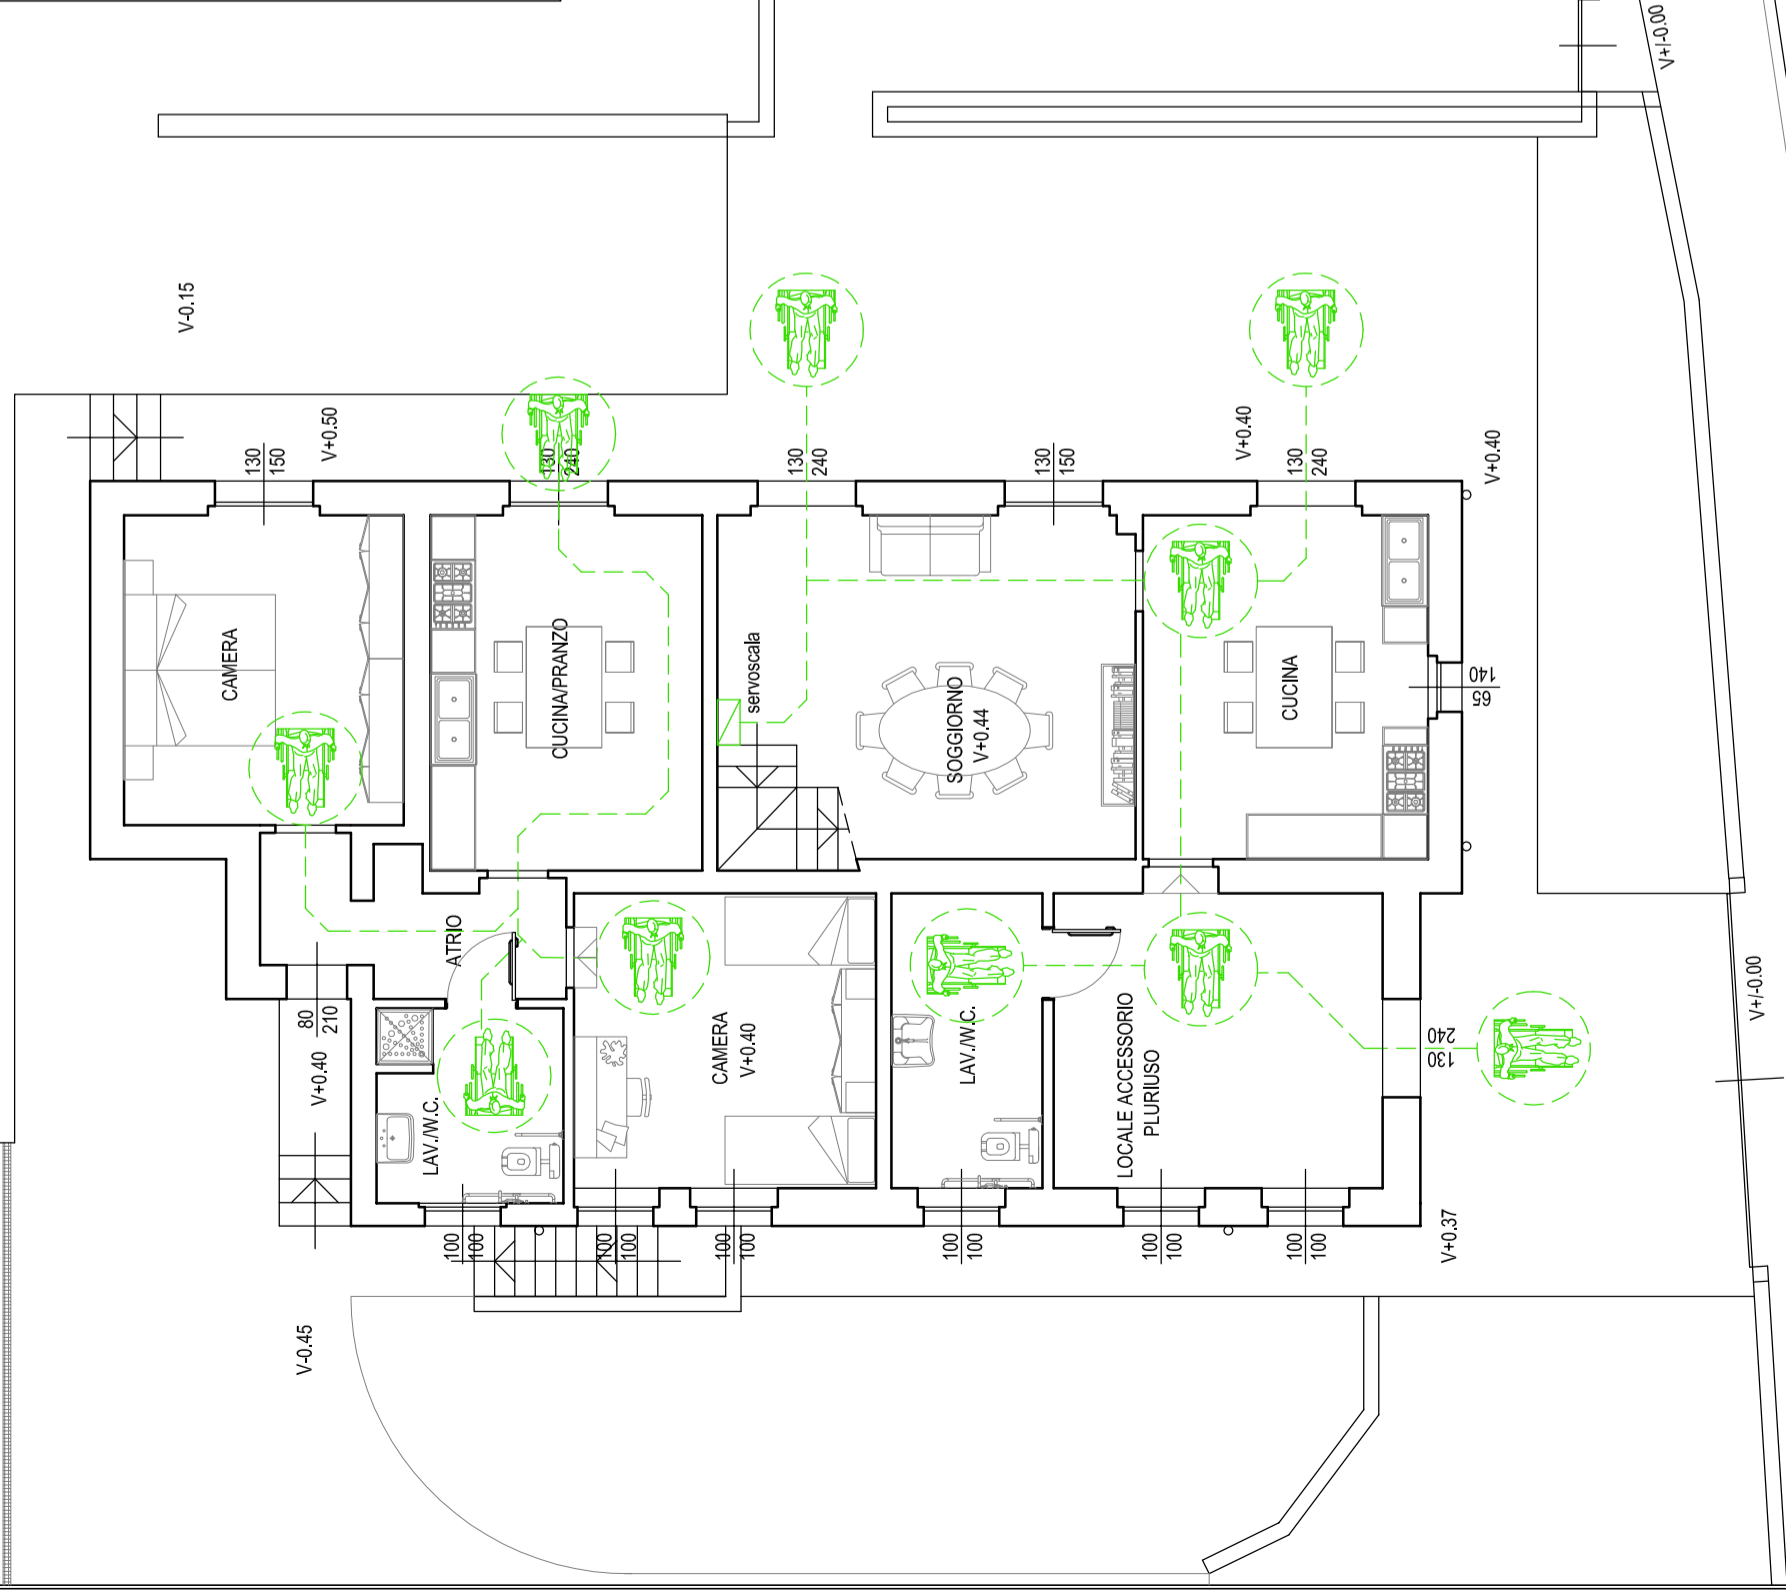

## PIANTA PIANO PRIMO

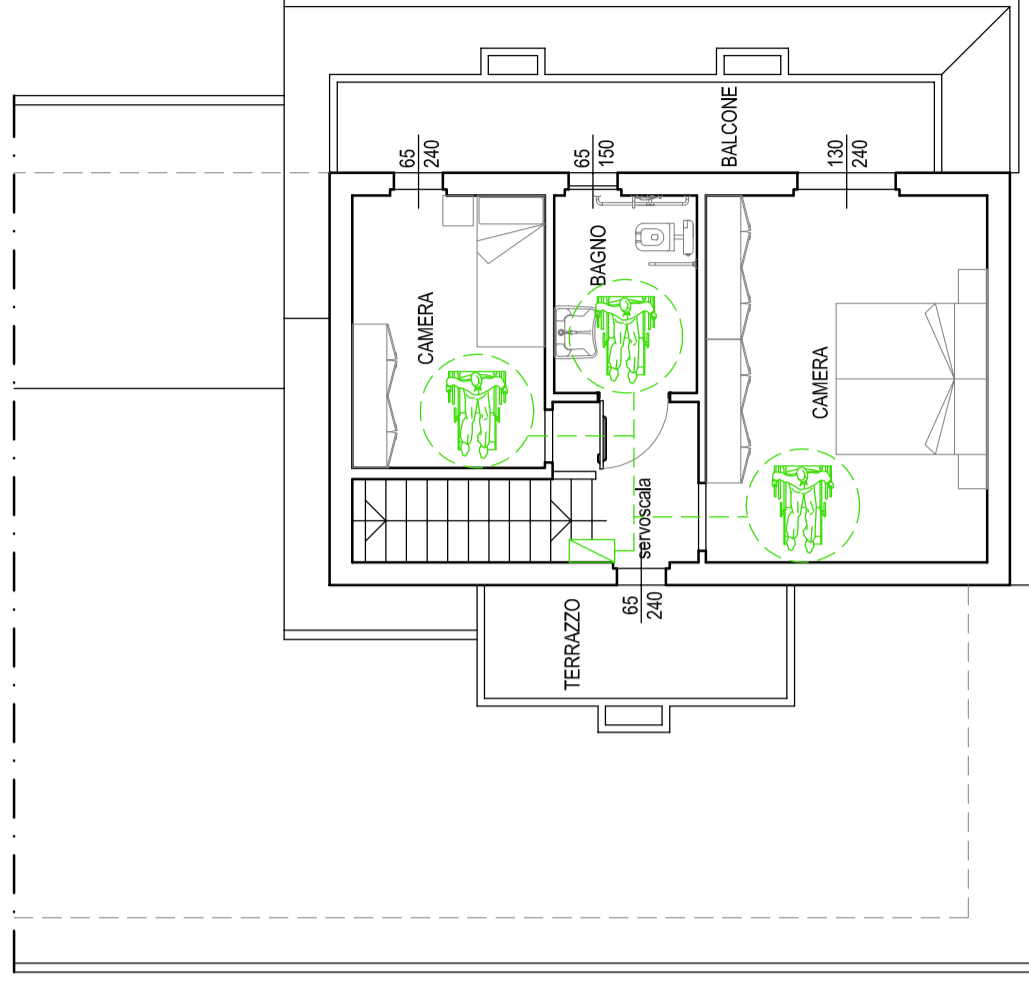

Via Bocchetto