


LEGENDA


- RETE PRIMARIA
- RETE PRIMARIA - PROGETTO FINANZIATO
- RETE PRIMARIA - PROGETTO NON FINANZIATO
- RETE PRINCIPALE
- RETE PRINCIPALE - TRATTO IN COSTRUZIONE
- RETE PRINCIPALE - PROGETTO FINANZIATO
- RETE PRINCIPALE - TRATTI IN VARIANTE NON FINANZIATI
- RETE SECONDARIA
- RETE SECONDARIA - TRATTO IN COSTRUZIONE
- RETE SECONDARIA - PROGETTO FINANZIATO
- RETE SECONDARIA - TRATTI IN VARIANTE NON FINANZIATI
- LINEA FERROVIARIA "ALTA CAPACITA'" - (PROGETTO)
- LINEE FERROVIARIE
- LINEA METROPOLITANA (PROGETTO)
- CONFINI PROVINCIALI
- CONFINI COMUNALI
- AREE URBANIZZATE
- AEROPORTO
- IPOTESI AREE DI PARCHEGGIO ATTREZZATE
- CENTRO LOGISTICO

Scala 1:150.000

Tav.4_Linee programmatiche di indirizzo

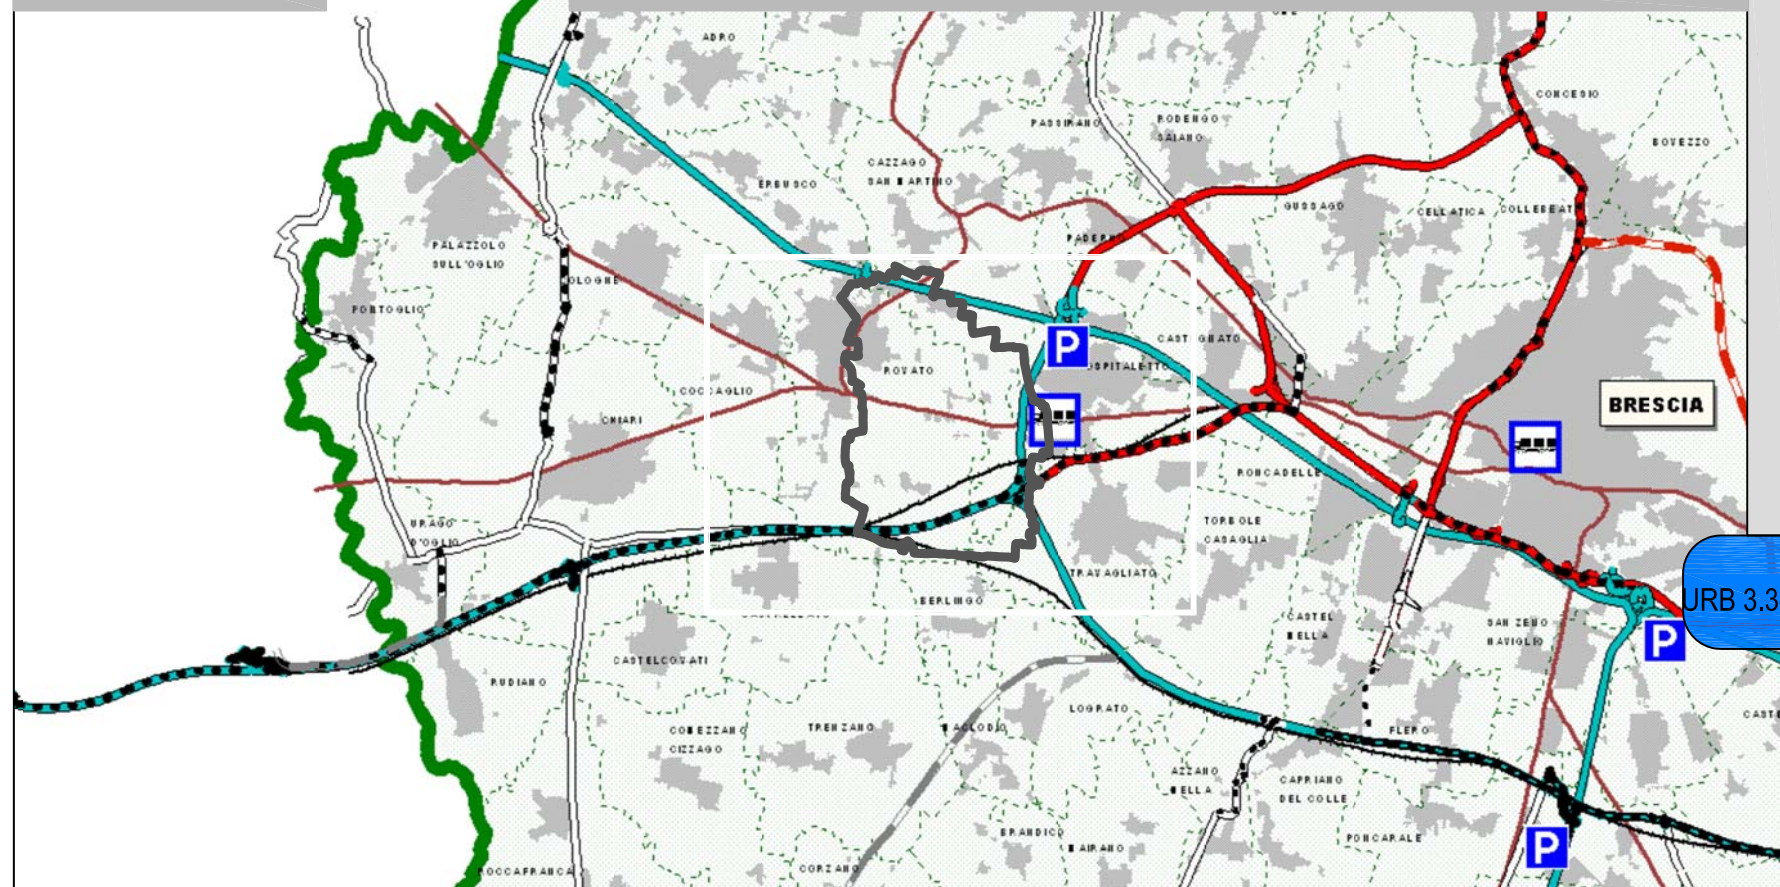

Scala 1:15.000

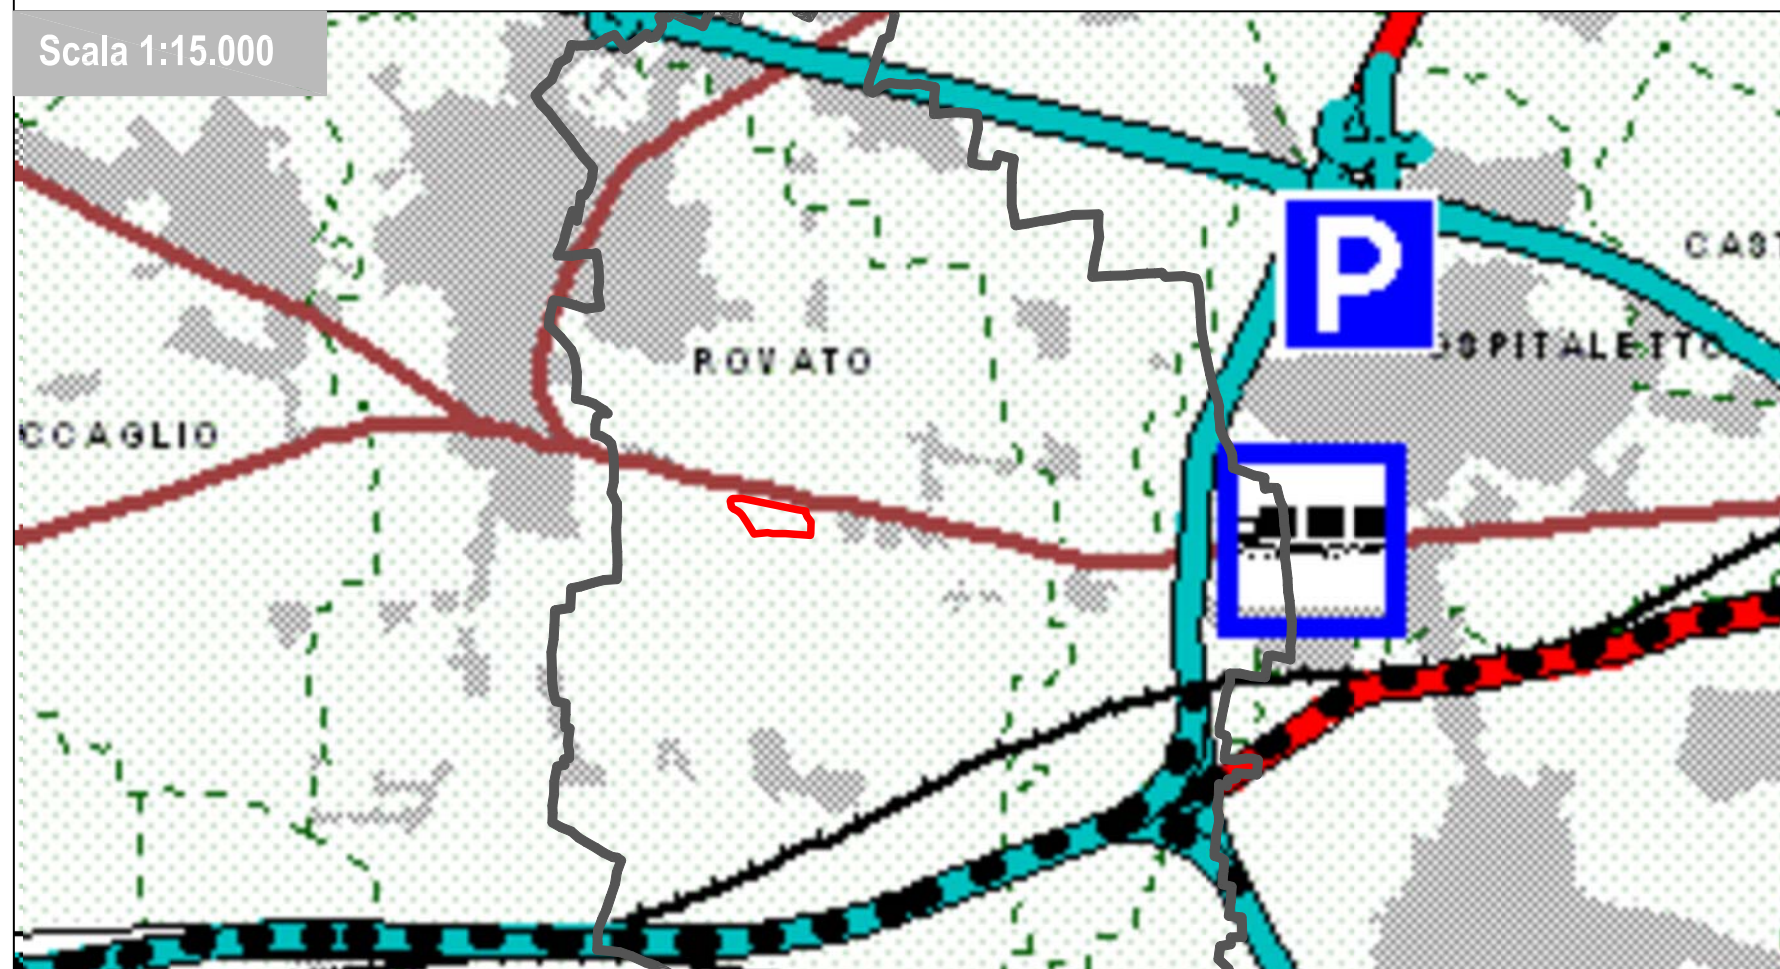

COMUNE DI ROVATO

Provincia di Brescia

Commessa:

U - 164

Data:

Maggio 2011

Oggetto:

Elaborato n.:

URB 3.3 d

Scala:

varie

Proposta preliminare progetto di espansione per attività produttiva

(QUADRO RICOGNITIVO E PROGRAMMATARIO DI RIFERIMENTO - PTVE)
PIANO DEL TRAFFICO DELLA VIABILITA' EXTRAURBANA (PTVE)

Committente:

EURAL GNUTTI S.P.A
 Stabilimento di Rovato
 Via S.Andrea, 3
 25038 Rovato (Brescia) Italia
 P.IVA 00566100988

Progettista:

ERMES BARBA - MAURO SALVADORI
 ARCHITETTI ASSOCIATI
 P.zza Roma, 3 - Villanuova S/C (BS)
 Tel. 0365/373650 - Fax. 0365/31059
 architetti.associa@barbasalvadori.it
 www.barbasalvadori.it