


Scala disegno 1: 200

**CALCOLO DELLA SUPERFICIE**


Formula di Erone

$$\sqrt{P^2 \times (P - L_1) \times (P - L_2) \times (P - L_3)} = \text{Area}$$

- A  $\sqrt{116,13 \times (116,12 - 35,45) \times (116,12 - 96,37) \times (116,12 - 100,43)} = 1.704,32 \text{ mq}$
  - B  $\sqrt{101,32 \times (101,32 - 22,31) \times (101,32 - 79,90) \times (101,32 - 100,43)} = 390,65$
  - C  $\sqrt{80,60 \times (80,60 - 79,90) \times (80,60 - 66,50) \times (80,60 - 14,80)} = 228,79 \text{ mq}$
  - D  $\sqrt{67,22 \times (67,22 - 20,88) \times (67,22 - 66,50) \times (67,22 - 47,27)} = 212,76 \text{ mq}$
  - E  $\sqrt{48,06 \times (48,06 - 15,70) \times (48,06 - 47,27) \times (48,06 - 33,15)} = 135,35 \text{ mq}$
  - F  $\sqrt{34,30 \times (34,30 - 12,25) \times (34,30 - 23,20) \times (34,30 - 33,15)} = 98,25 \text{ mq}$
  - G  $\sqrt{24,61 \times (24,61 - 9,33) \times (24,61 - 23,20) \times (24,61 - 16,70)} = 64,91 \text{ mq}$
  - H  $\sqrt{17,09 \times (17,09 - 2,22) \times (17,09 - 15,27) \times (17,09 - 16,70)} = 13,54 \text{ mq}$
  - I  $\sqrt{1,27 \times (1,27 - 1,32) \times (1,27 - 15,27) \times (1,27 - 13,96)} = 1,18 \text{ mq}$
  - L  $\sqrt{14,16 \times (14,16 - 5,00) \times (14,16 - 9,36) \times (14,16 - 13,96)} = 11,16 \text{ mq}$
  - M  $\sqrt{9,47 \times (9,47 - 2,48) \times (9,47 - 9,36) \times (9,47 - 7,10)} = 4,15 \text{ mq}$
  - N  $\sqrt{7,12 \times (7,12 - 2,35) \times (7,12 - 4,80) \times (7,12 - 7,10)} = 1,40 \text{ mq}$
- TOTALE 2.866,46 mq**

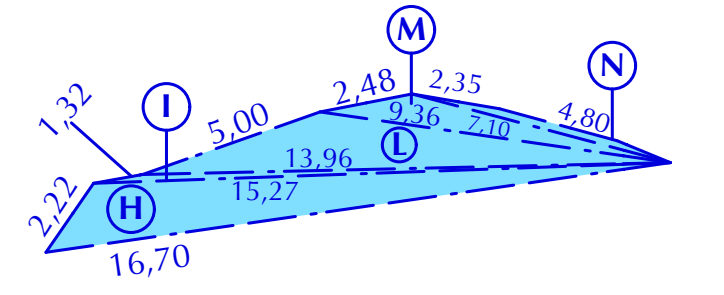

Scala disegno 1:250

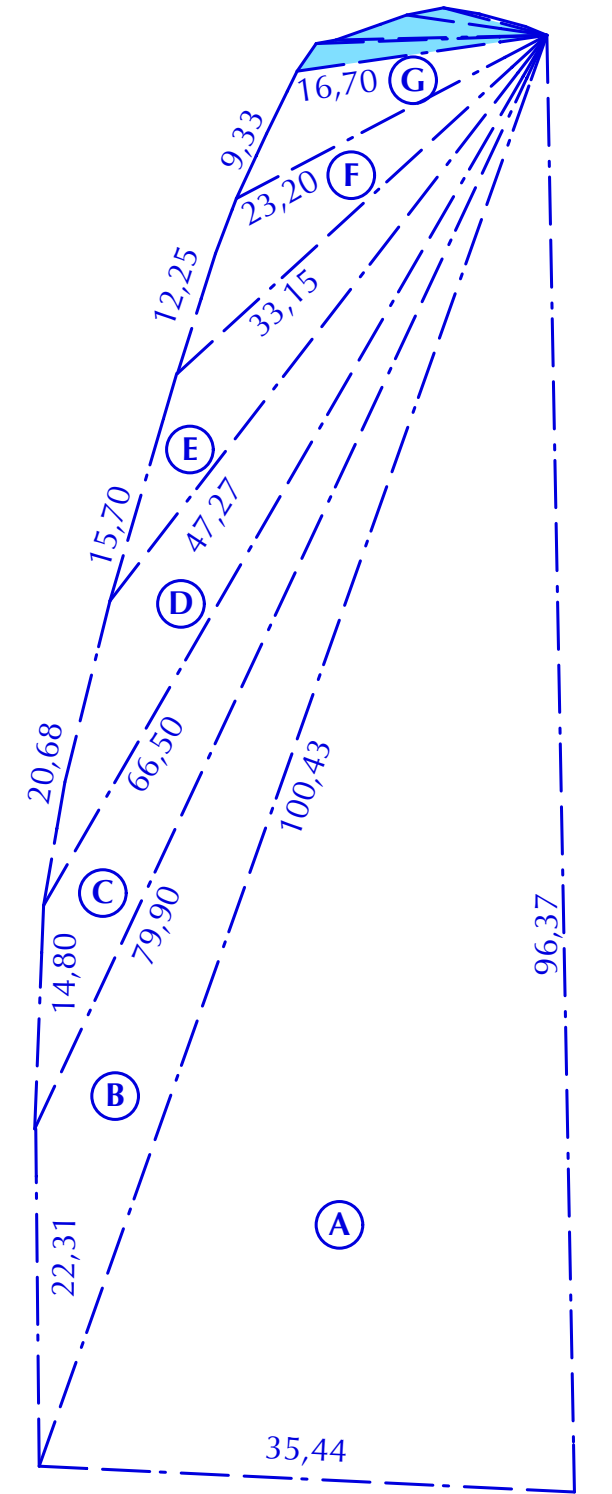

Scala disegno 1: 500

**LEGENDA**

- Area di proprietà
- Limite di proprietà
- Perimetro dell'intero Comparto

<b>COMUNE DI ROVATO PROVINCIA DI BRESCIA</b>			
progetto	<b>RICHIESTA DI APPROVAZIONE PIANO DI LOTTIZZAZIONE PRODUTTIVO - ATP 21 - CAMPANELLA</b>		
proprietà	<b>PONTOGGIO BORTOLO      TOSCANI GRAZIELLA</b>		
committenti	<b>ARTECH INOX SRL</b>		
progettisti	<b>Gottardelli Flavio architetto      Mara Verzeletti geometra</b>		
data	Aprile 2019		
aggiornamenti			
scala	1: 200 1: 500		
tavola	<b>02</b>		
oggetto	<b>RILIEVO CELERIMETRICO - CALCOLO DELLA SUPERFICIE FONDIARIA</b>		
la proprietà - i committenti	<table border="0"> <tr> <td> <ul style="list-style-type: none"> <li>PONTOGGIO BORTOLO</li> <li>TOSCANI GRAZIELLA</li> <li>ARTECH INOX SRL</li> </ul> </td> <td style="vertical-align: top;"> <ul style="list-style-type: none"> <li>i progettisti</li> </ul> </td> </tr> </table>	<ul style="list-style-type: none"> <li>PONTOGGIO BORTOLO</li> <li>TOSCANI GRAZIELLA</li> <li>ARTECH INOX SRL</li> </ul>	<ul style="list-style-type: none"> <li>i progettisti</li> </ul>
<ul style="list-style-type: none"> <li>PONTOGGIO BORTOLO</li> <li>TOSCANI GRAZIELLA</li> <li>ARTECH INOX SRL</li> </ul>	<ul style="list-style-type: none"> <li>i progettisti</li> </ul>		

