


# SCHEMA FOGNARIO

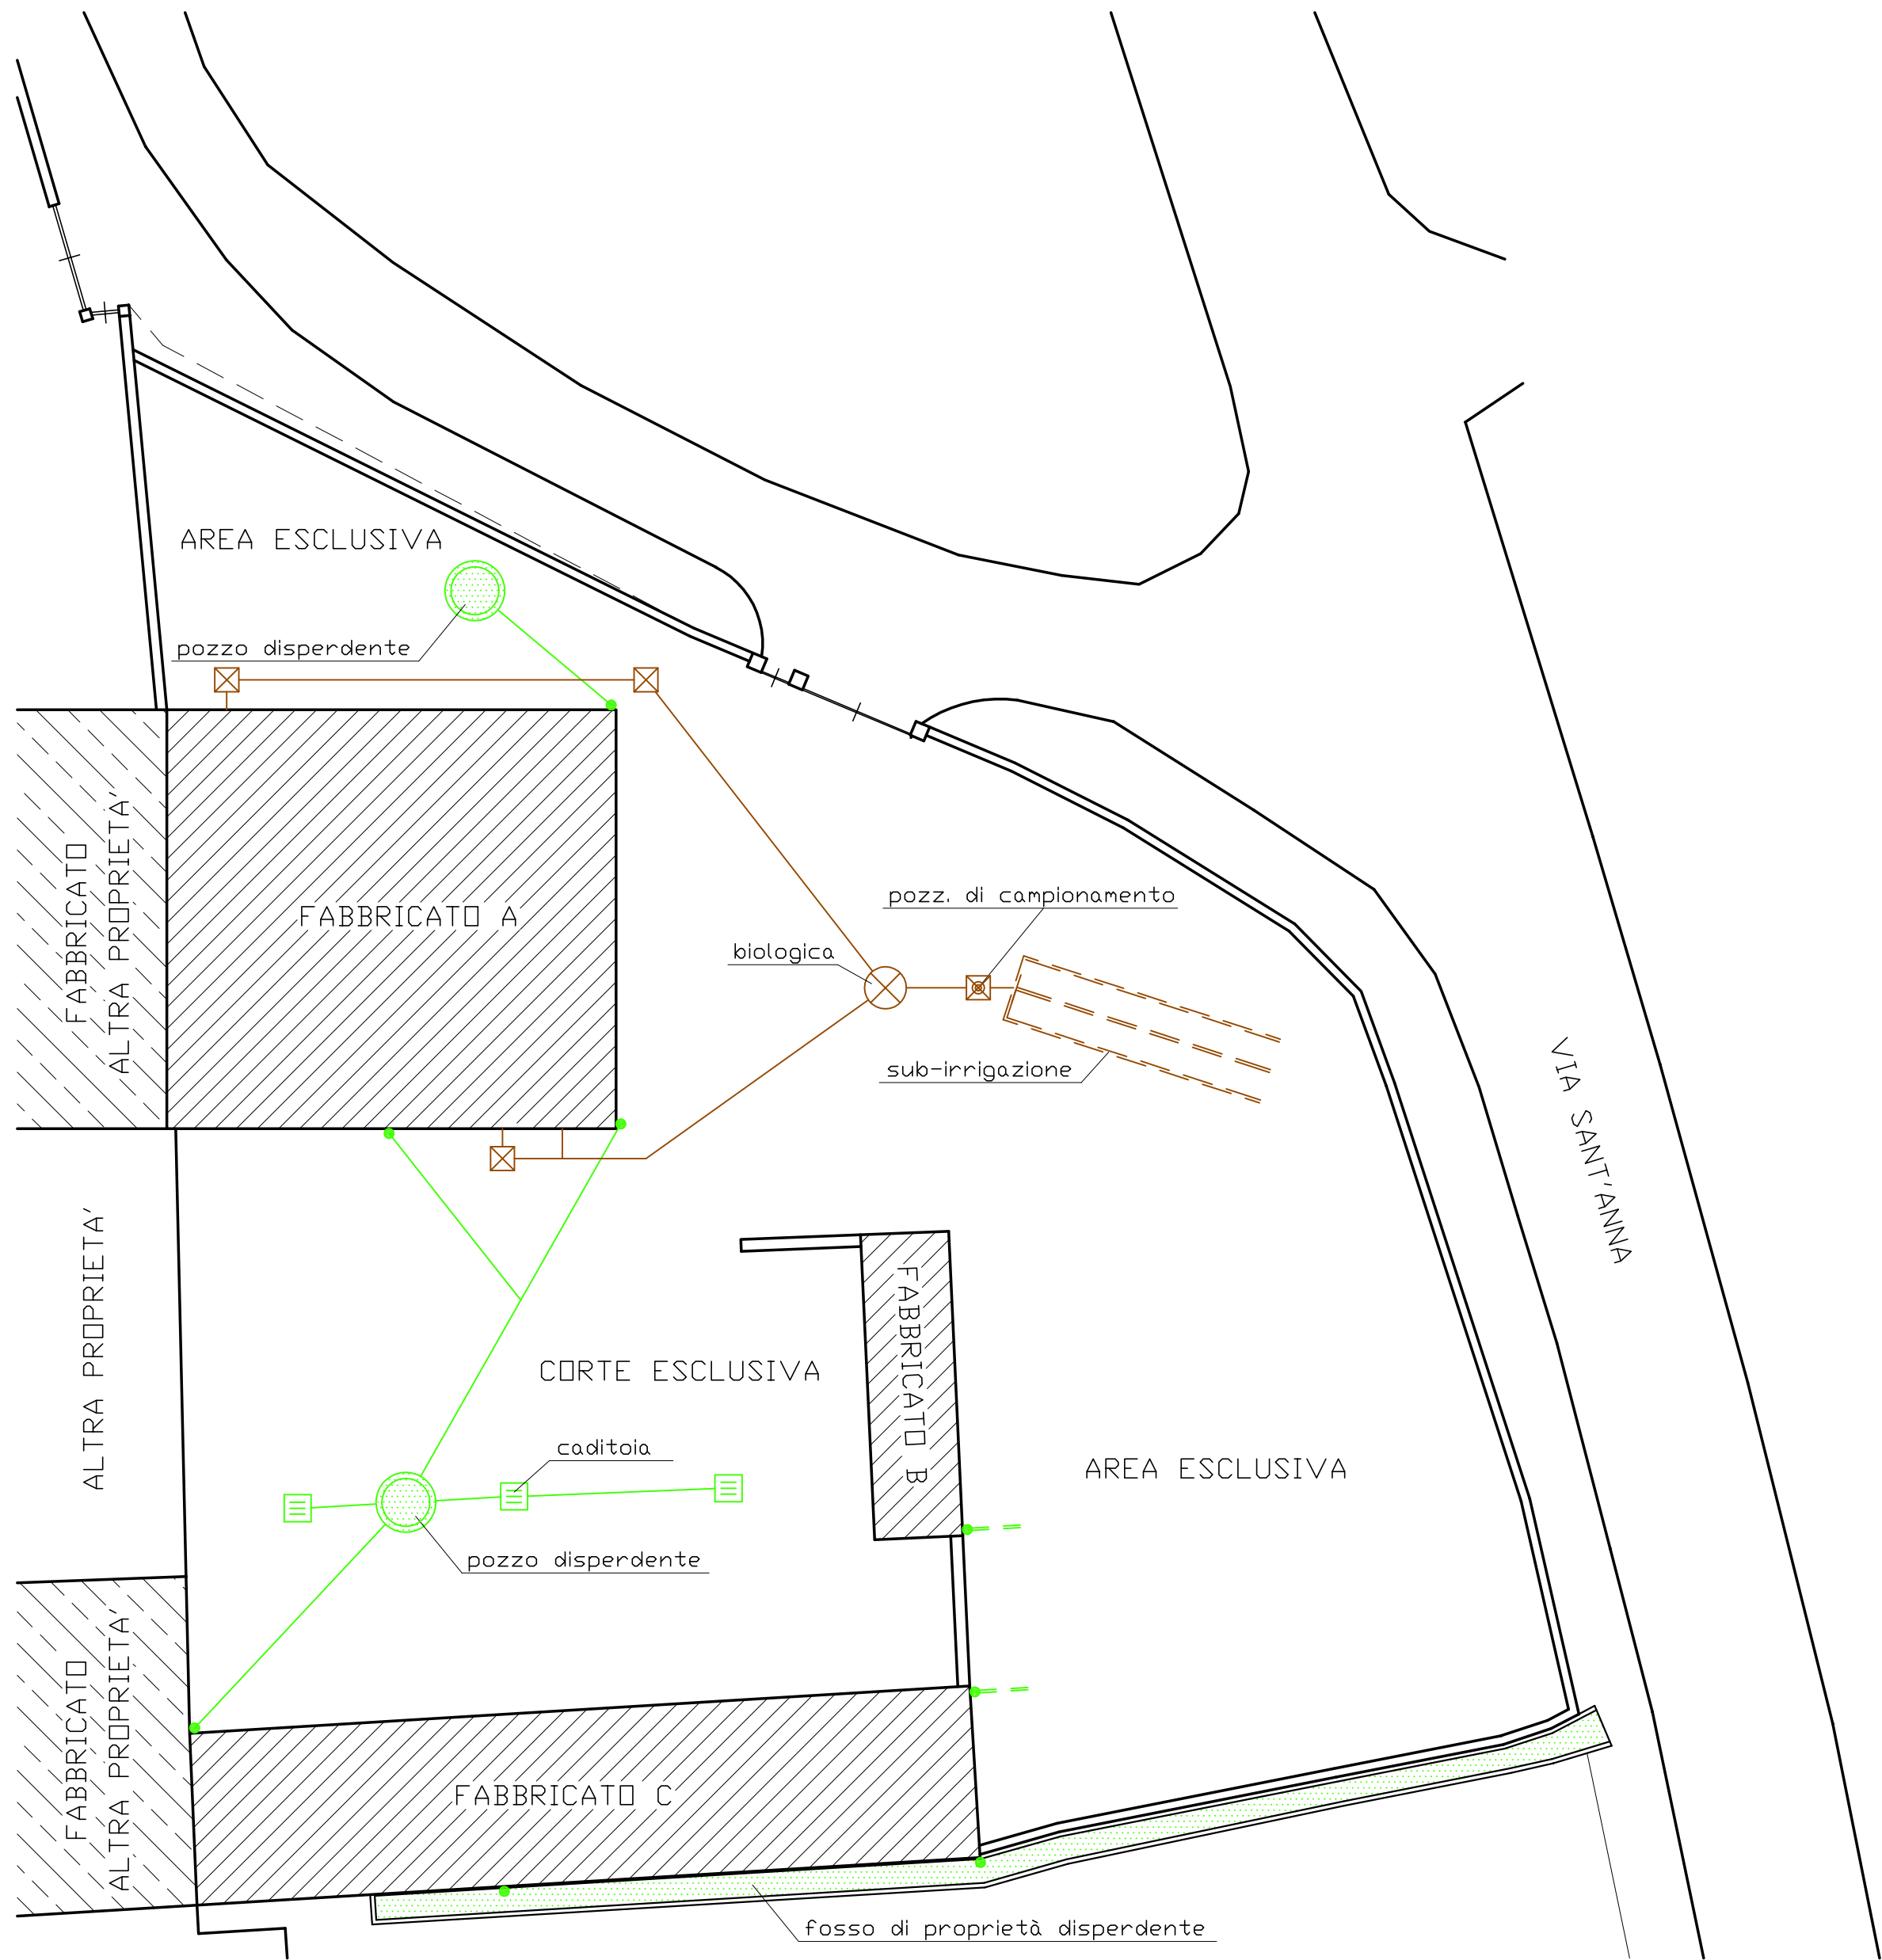

## LEGENDA:

- LINEA ACQUE NERE
- ☒ POZZETTO ISPEZIONE ACQUE NERE
- ⊗ BIOLOGICA DIAM. CM. 100 H= CM. 150
- ☒ POZZETTO DI CAMPINAMENTO
- - - TRINCEA DI SUB-IRRIGAZIONE
- PLUVIALE ACQUE BIANCHE
- PLUVIALE ACQUE BIANCHE CHE SCARICA SUL SUOLO
- LINEA ACQUE BIANCHE
- ☒ CADITOIA RACCOLTA ACQUE BIANCHE
- ☒ POZZETTO ISPEZIONE ACQUE BIANCHE
- ☒ POZZO DISPERDENTE ACQUE BIANCHE

## STUDIO TECNICO GEOM. DALOLA EMANUELE

VIA SAN BARTOLOMEO 28 - 25046 - BORNATO - (BRESCIA) - TEL. 030/7759594-339/4556562  
C.F. DLL MNL 76H12 E333C - P.I. 02059810982  
email: [geometra@emanueledalola.191.it](mailto:geometra@emanueledalola.191.it) - pec: [emanuele.dalola@geopec.it](mailto:emanuele.dalola@geopec.it)

OGGETTO: RISTRUTTURAZIONE EDILIZIA		IN FEDE .....	
DISEGNO: SCHEMA FOGNARIO SITUAZIONE DI PROGETTO		ELABORATO <b>15</b>	SCALA: 1:200
PROPRIETARIO:  DALLAGRASSA MAURO		DATA: SETT. 2020	
Questo disegno e' proprieta' riservata e non puo' essere copiato, riprodotto o mostrato a terzi senza nostra autorizzazione scritta.			