PLANIMETRIA PARTICOLARE B - scala 1:500

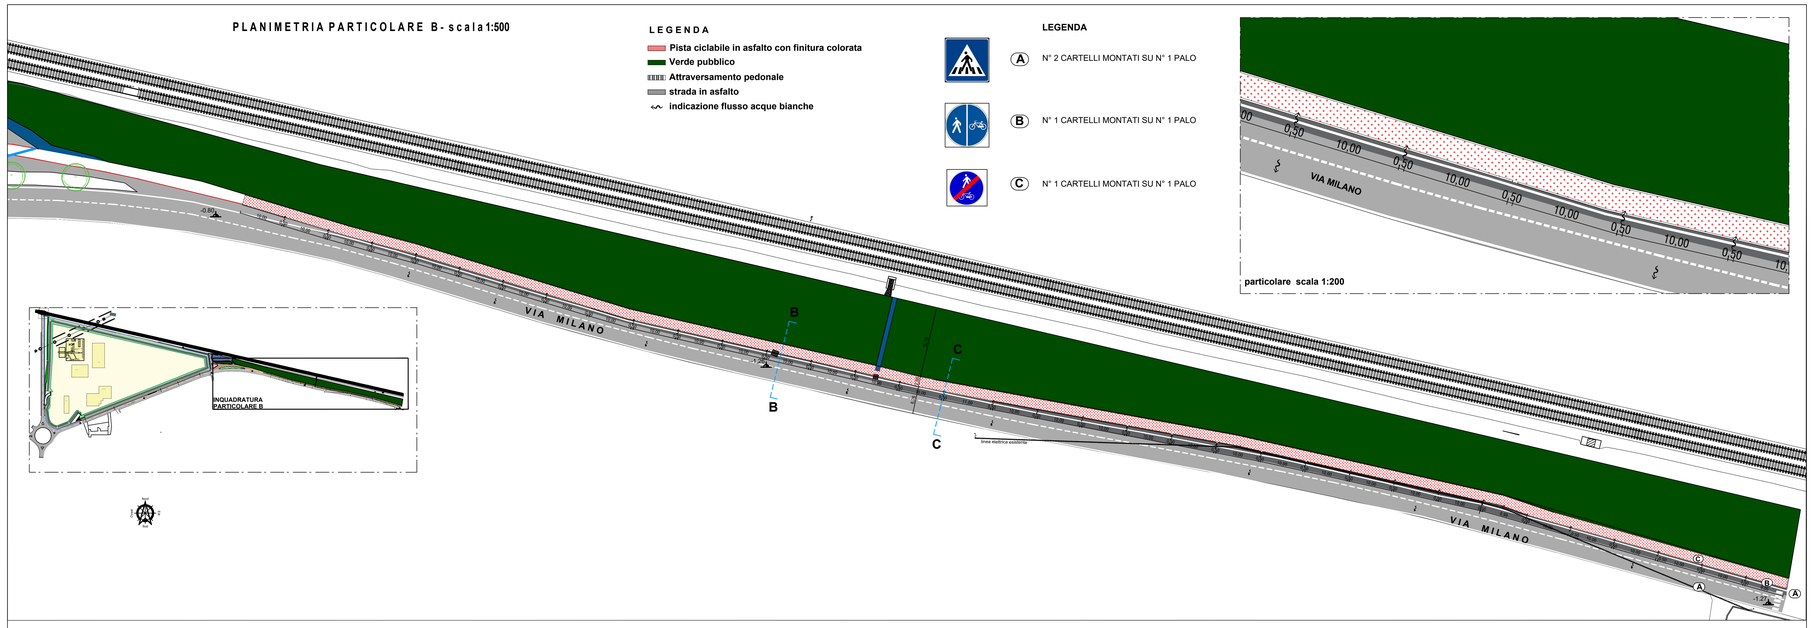

SEZIONE B DI PROGETTO - scala 1:50

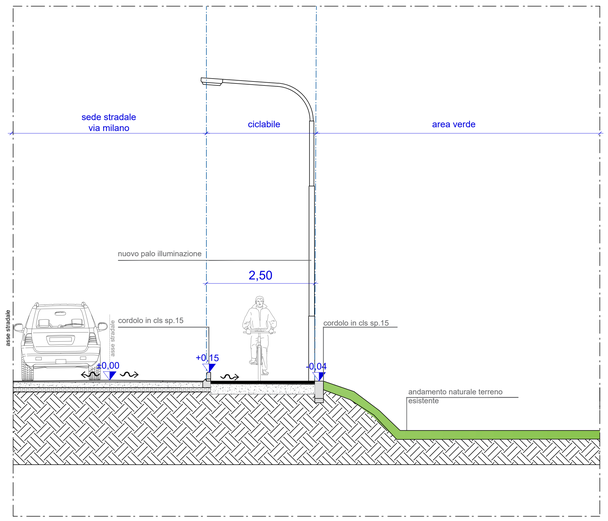

SEZIONE C DI PROGETTO - scala 1:50

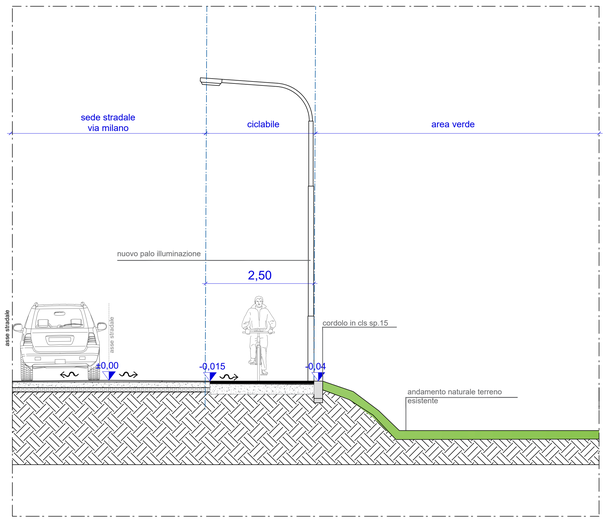

COMUNE DI ROVATO
PROVINCIA DI BRESCIA

progetto
PIANO DI LOTTIZZAZIONE DENOMINATO "ATP 9"

proprietà
Sig.ra GIORDANI MARIA, PONTOGLIO S.A.S, GIUDICI S.P.A.,COMUNE DI ROVATO

committenti
GIUDICI S.P.A.

progettisti
Ing. Spatti Pietro **Geom. Mara Varzeletti**

data
GENNAIO 2025

aggiornamenti

scala
VARIE

tavola
05

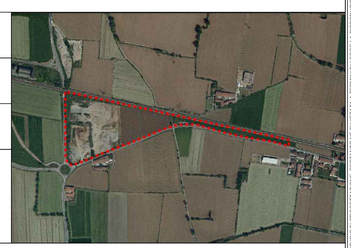

oggetto
SEZIONI DI PROGETTO e
PARTICOLARE PISTA CICLABILE B

committente
GIUDICI S.P.A.

i progettisti
Studio Tecnico Spatti
Via S. Francesco n°35, 24060 Rogno (BG)
Tel. 035 967236 - Fax 035 967236
ing.spatti@gmail.com

Studio Tecnico Geom. Mara Varzeletti
Via S. Andrea, 160 - 25038 Rovato (BS)
Tel. e Fax 030/72 43 659 cell. 328 0391292
verzelettimara@futurweb.info
c.f.: VRZ MRA 78H51 H580 - P.I.: 01921830986

QUESTO DISEGNO È DI PROPRIETÀ ESCLUSIVA DEL PROGETTISTA E NON PUÒ ESSERE UTILIZZATO, RIPRODOTTO O COPIATO, NEANCHE PARZIALMENTE, SENZA AUTORIZZAZIONE SCRITTA