

Tracciati esistenti


-  Autostrada A4 Milano Venezia
-  Principali strade (ex statali e provinciali)
-  Altre viabilità comunali e provinciali
-  Ferrovie

Tracciati di progetto

-  Tracciato Bre.Be.Mi
-  TAV
-  Monte Orfano
-  Giardini pubblici
-  Aree prevalentemente residenziali
-  Aree prevalentemente produttive
-  Centro storico
-  Rovato

 Comparto stabilimento esistente Eural Gnutti S.p.a.

 Comparto oggetto di ampliamento stabilimento Eural Gnutti S.p.a.
Progetto da SUAP ST mq 87254

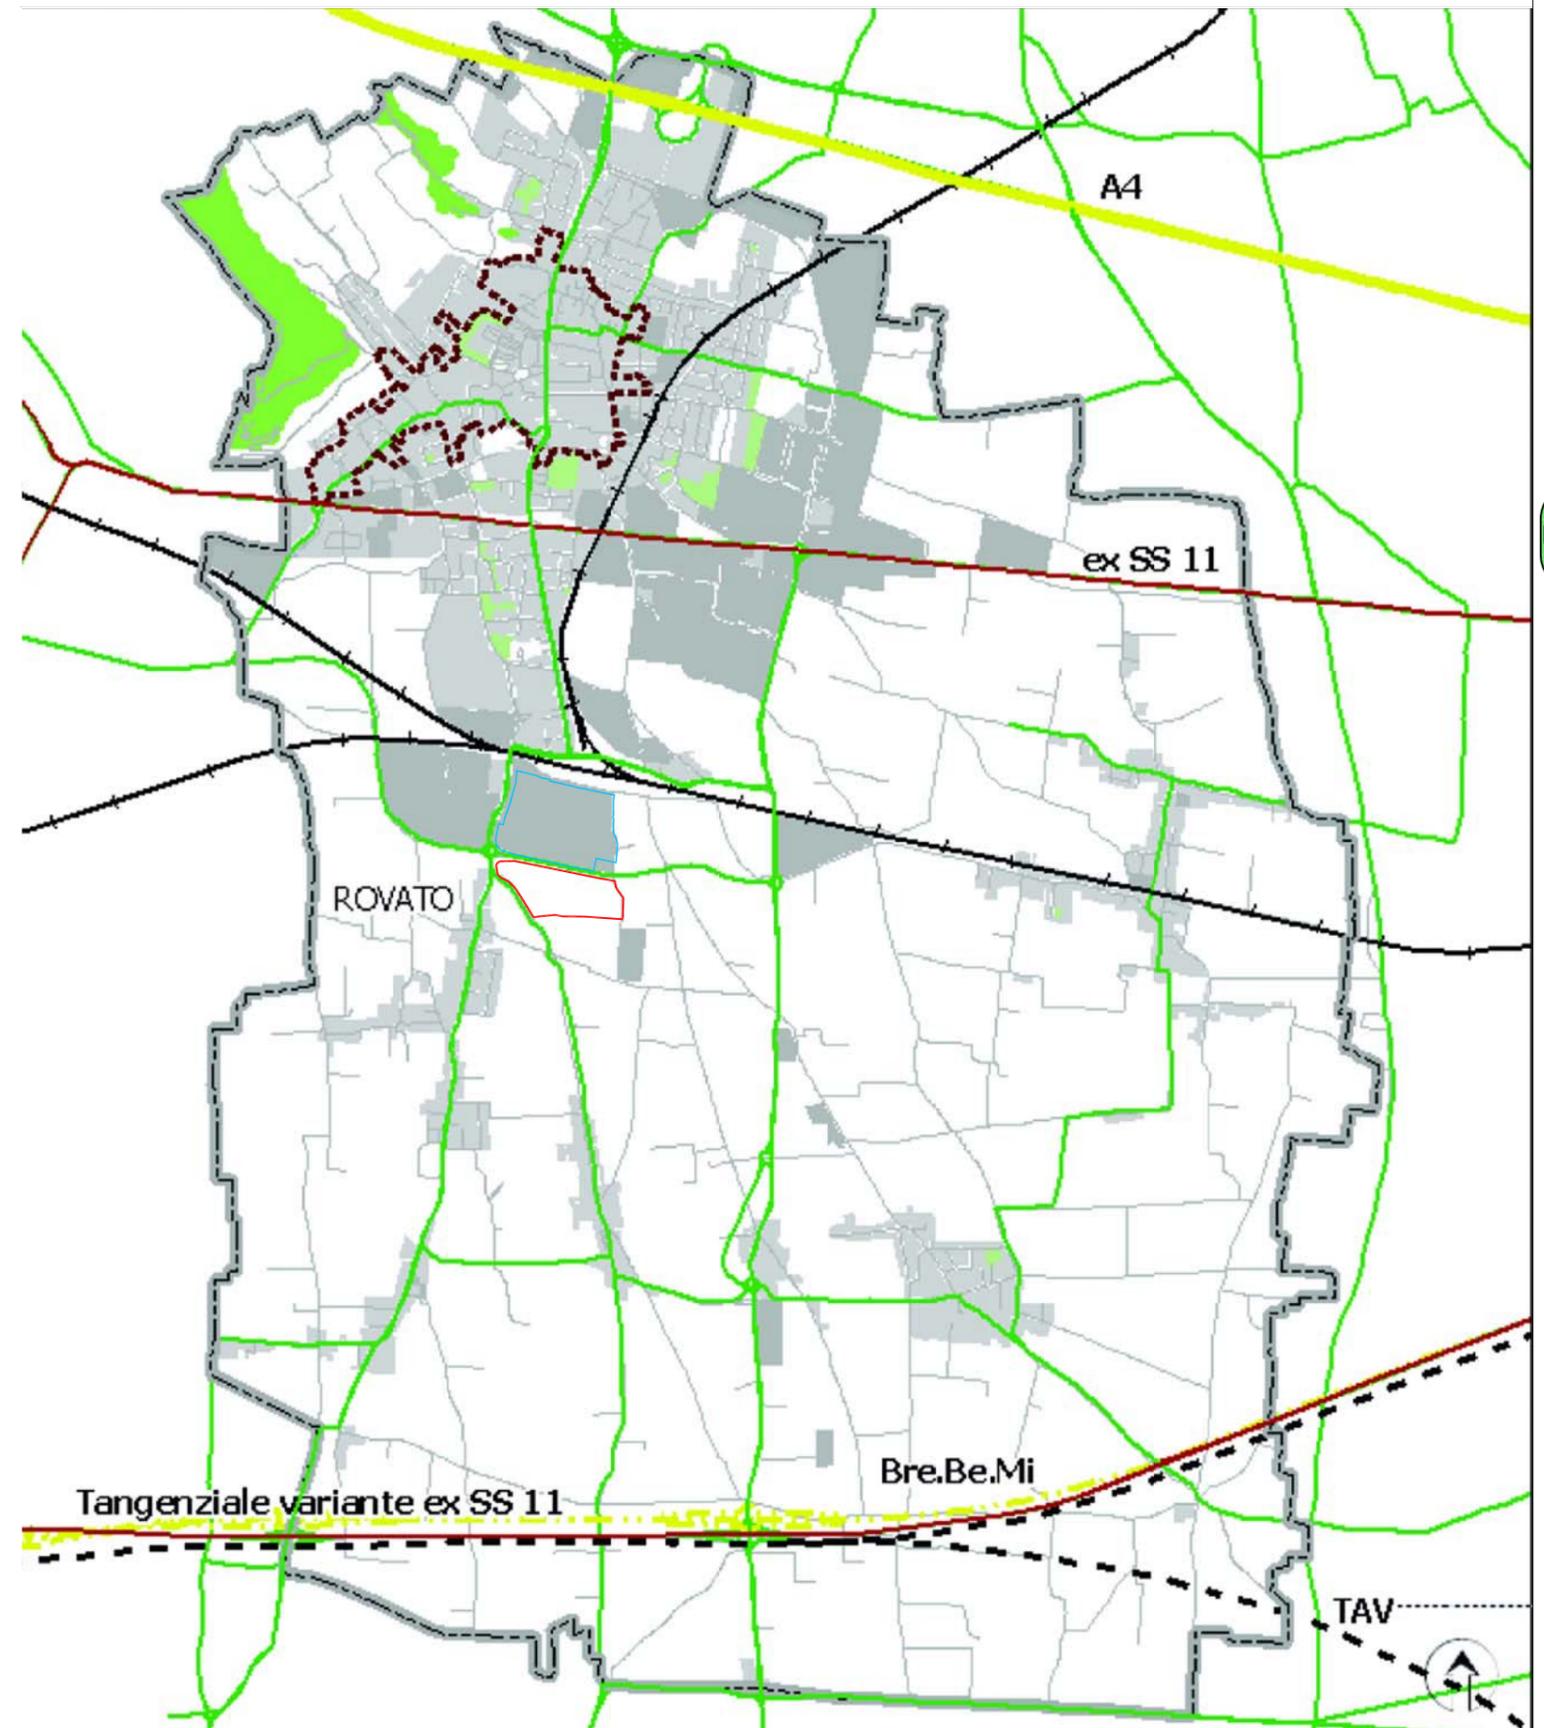

COMUNE DI ROVATO

Provincia di Brescia

Commessa:

U - 164

Data:

Maggio 2011

Oggetto:

Elaborato n.:

URB 06 a

Scala:

1:30.000

Proposta preliminare progetto di espansione per attività produttiva
(QUADRO CONOSCITIVO DEL TERRITORIO COMUNALE E VERIFICA DI COMPATIBILITA' DELLE PREVISIONI II)
a. Sistema della mobilità vigente e di progetto

Committente:

EURAL GNUTTI S.P.A
Stabilimento di Rovato
Via S.Andrea, 3
25038 Rovato (Brescia) Italia
P.IVA 00566100988

Progettista:

ERMES BARBA - MAURO SALVADORI
ARCHITETTI ASSOCIATI
P.zza Roma, 3 - Villanuova S/C (BS)
Tel. 0365/373650 - Fax. 0365/31059
architettil.associa@barbasalvadori.it
www.barbasalvadori.it