


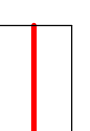


PLANIMETRIA GENERALE - scala 1:200

LEGENDA

-  LIMITE DI PROPRIETA' E DI COMPARTO OGGETTO DI P.D.R.
-  EDIFICIO PRINCIPALE
-  EDIFICIO SECONDARIO
-  EDIFICI ALTRA PROPRIETA'



FOTOGRAFIA 1



FOTOGRAFIA 2



FOTOGRAFIA 3




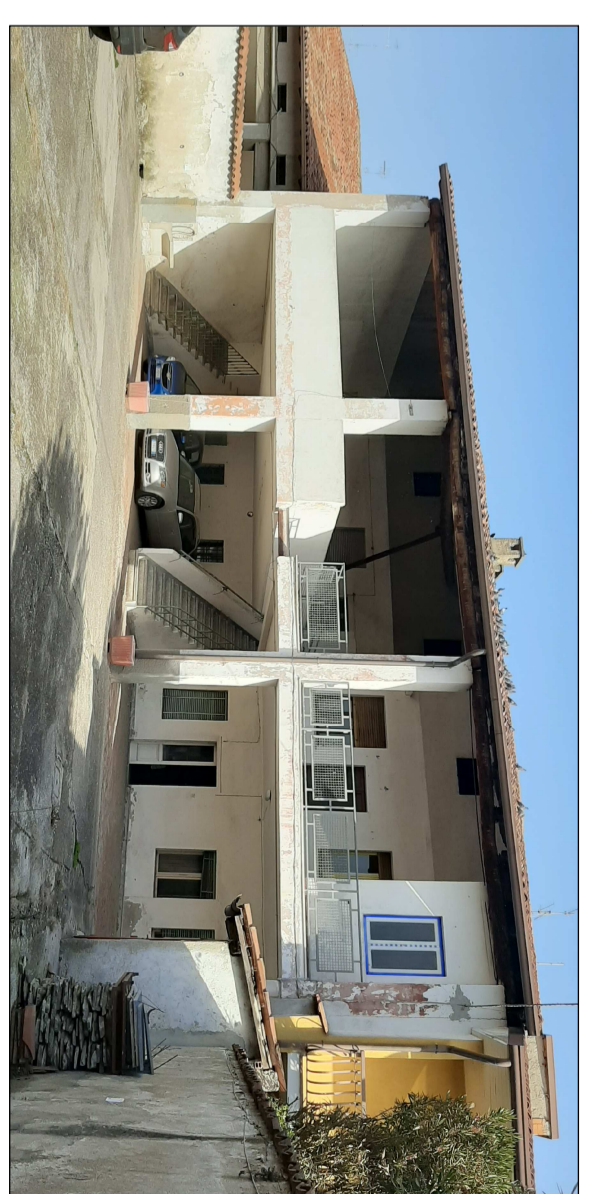
FOTOGRAFIA 4



FOTOGRAFIA 5



FOTOGRAFIA 6

 Architetti Giampaolo Pelati e Tiziano Alessandro Belotti	
PIANO DI RECUPERO Via Marchesi n° 47, Rovato (Brescia) NCT Foglio 5 mappali 66-22	
	

OGGETTO

RILIEVO
Documentazione fotografica

COMITENTE

Mandelli Elena, Via Don Giovanni 9/a, Coccaglio (BS)
Colosini Davide, Via Vallogliata 11, Verdunova (BS)

TIMBRO / FIRMA

PROPRIETA'

Piva Angelo, Via Saramura 15, Rovato (BS)
Piva Francesco, Via M.L. King 37, Rovato (BS)

TIMBRO / FIRMA

PROGETTISTA

Arch. Giampaolo Pelati
Studio associato Arch. Giampaolo Pelati e Tiziano Alessandro Belotti
25030 Rovato (BS) - Tel. 0306701158
C.F. e P.IVA 01863790865 - E-mail: archipelati@twinkl.it

TIMBRO / FIRMA

DATA

08/06/2021

SCALA

1:200

TAVOLA N°

6

AGGIORNAMENTO

1
2