




SEZIONE 1-1
Scala 1:200

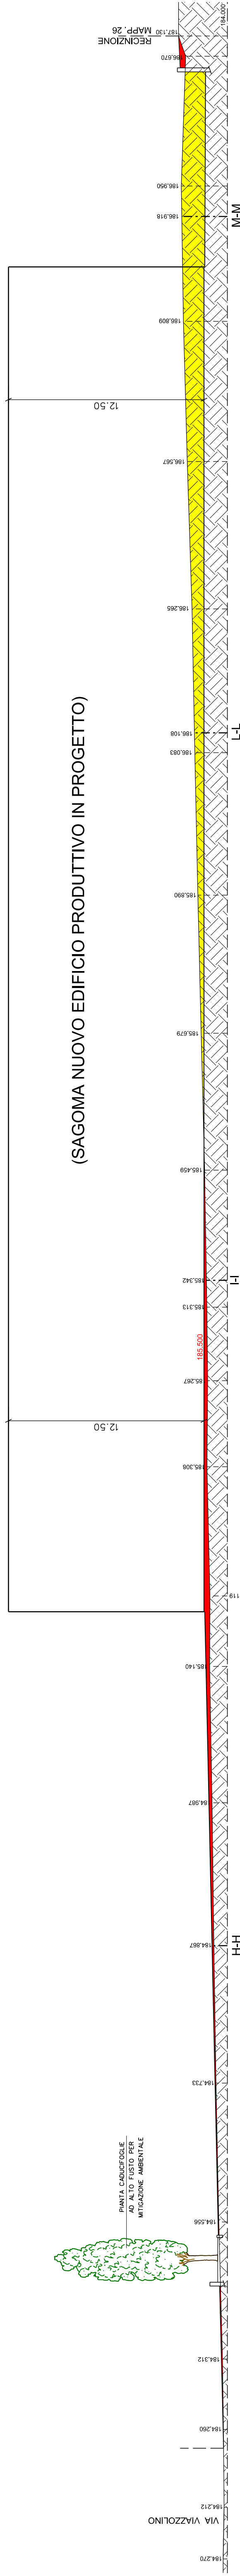


SEZIONE 4-4
Scala 1:200

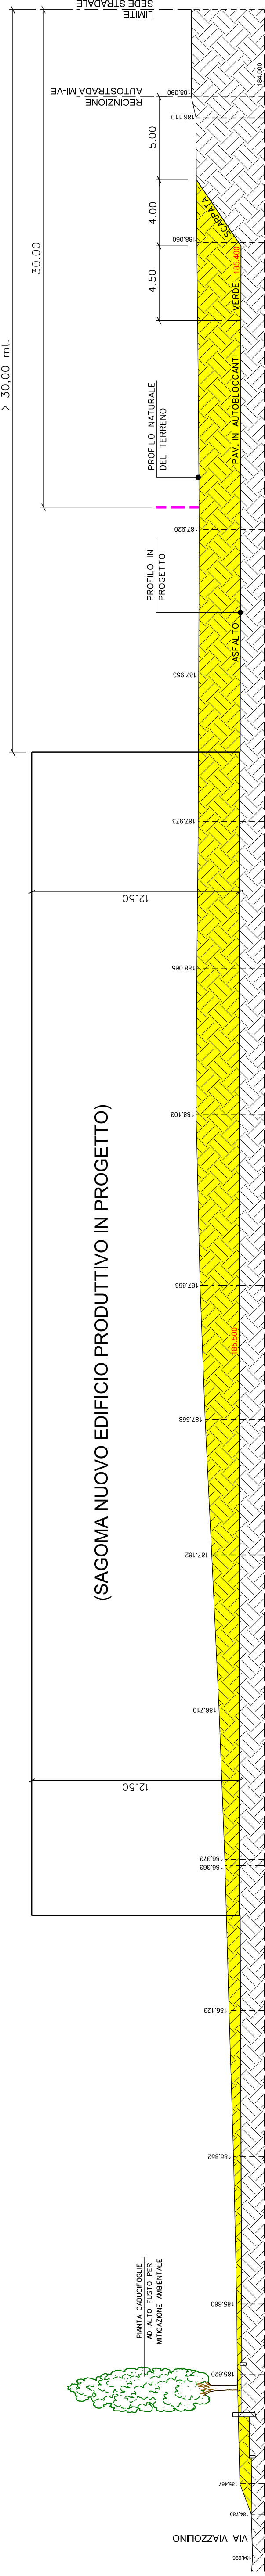

SEZIONE 3-3
Scala 1:200

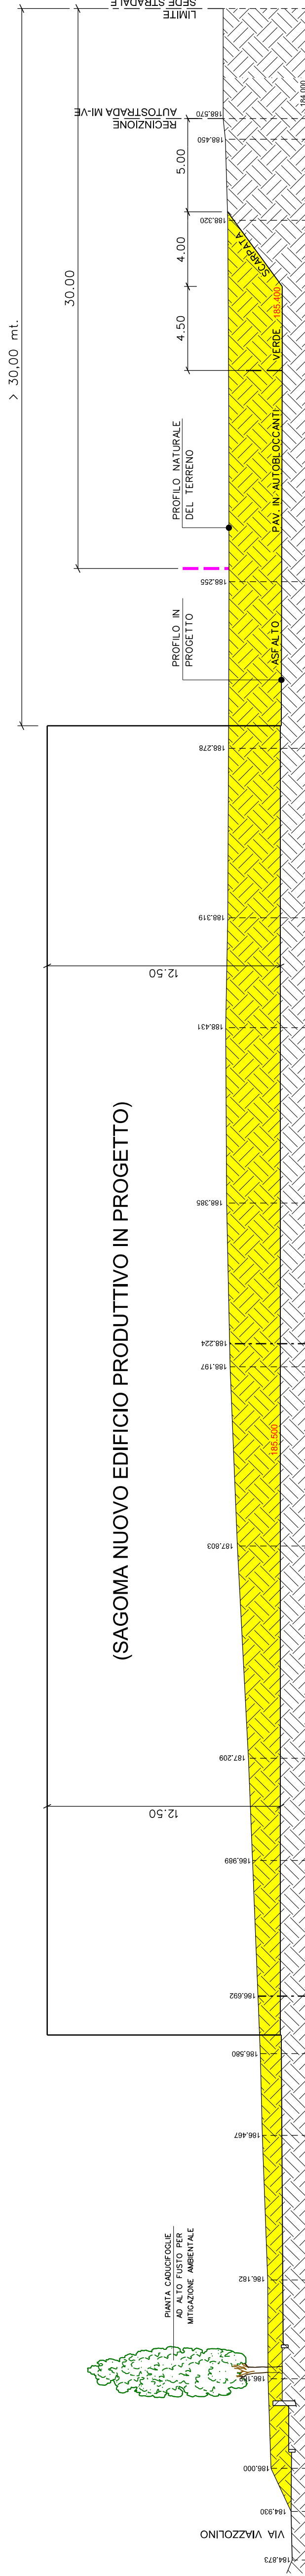

SEZIONE 2-2
Scala 1:200

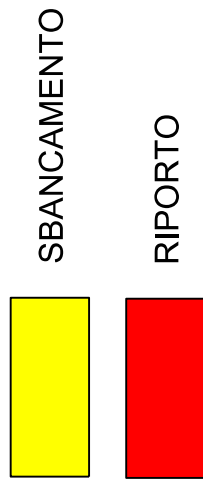

Comune di Rovato
Provincia di Brescia
AMBITO DI TRASFORMAZIONE
" ATP 24 - SAN DONATO "

PROPRIETARI/RICHIEDENTI:

- PIVA GIAN LUIGI
- PIVA PAOLINA
- PIVA ROBERTA CATERINA
- PIVA SIMONA
- AVEROLDI CATERINA
- AVEROLDI MARIO
- AVEROLDI MARIA
- GAG LATHES S.A.S. di Benlivoglio Niccolò & C.
- Iper BENTIVOGLIO MAKE & TRADE S.R.L.
- CASAVIVA S.R.L.

(proprietaria della capacità edificatoria del PII 31)

REDAZIONE: STUDIO 2024

PROGETTO: STUDIO 2024

DESCRIZIONE: STUDIO 2024

CONTR. STUDIO 2024

Arch. Paolo Pozzaglio
Via San Bernardino n. 8
25032 Chieri (BS)

SEZIONI AMBIENTALI TIPICHE

COLLABORATORE:
Geometra
Colleoni Cristian
VIA S. PI. AQUINO, 11 - 25007 VILLASPIGA (BS)
tel. 030.53.93.93
e-mail: c.colleoni@geometra.com

SCALA: 1:200
TAV. N°: 05

VERBA L.A. RIPRODUZIONE, ANCHE PARZIALE, SENZA AUTORIZZAZIONE SCRITTA DEL PROGETTISTA