PLANIMETRIA

DI PROGETTO scala 1:200

SEZIONE A-A

scala 1:100

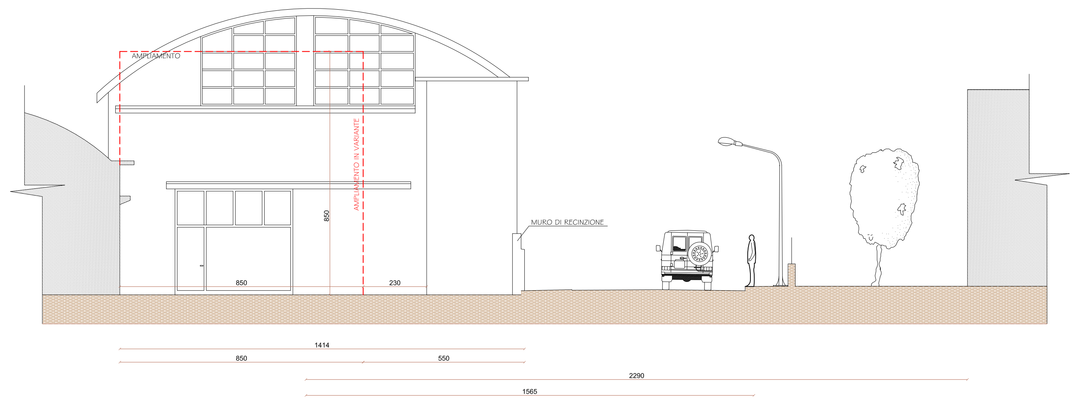

SEZIONE B-B

scala 1:100

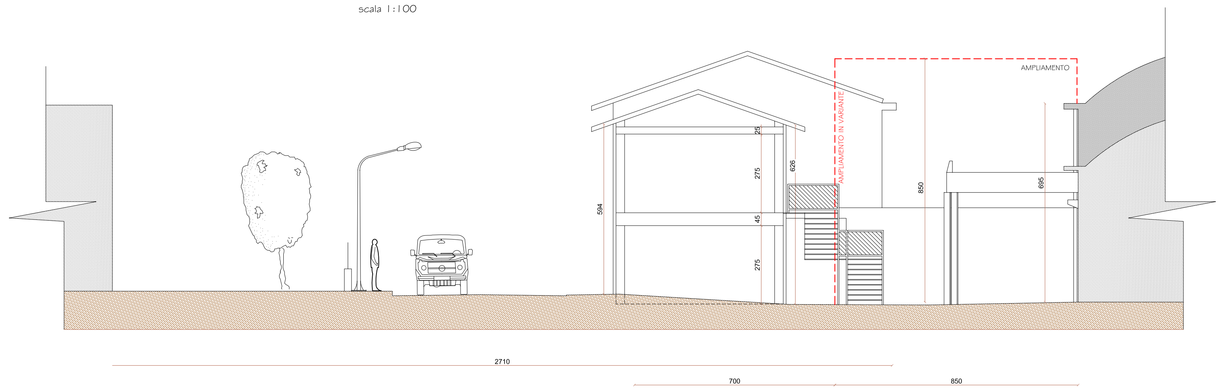

DATI STEREOMETRICI

SUPERFICE FONDIARIA (SF) MQ 7460,36
SLP PROGETTO= 3490,84(A1)+247,00(A2)+(56,58X2)(C+C1)=MQ 3851,00
UF AMMISSIBILE = 7460,36 x 0,80=MQ 5968,28
UF PROGETTO = SLP = MQ 3851,00< 5968
RP RICHIESTO= 7460 x 0,10= MQ 746,00
RP PROGETTO= 10,2*K(V1)+113,82(V2)+87,43(P1)+449,3(V3)+113,82(P4)+105,78(P5)+6,46(V4)+137,3(P6)= MQ 1023,06>746
RC AMMISSIBILE = 7460 x 0,5= MQ 3730
RC PROGETTO = 3490,84(A1)+247,00(A2)+9,82(B1)+56,58(C)=3804,24 >3730 MA < 3811,69(RC ESISTENTE)
PARCHEGGI PRIVATI RICHIESTI = 3851,00 x 0,30= MQ 1155,30
PARCHEGGI PRIVATI ESISTENTE = 116,58(P1)+37,50(P2)+112,50(P3)+150,69(P4)+141,04(P5)+182,84(P6)+69,69(P7)+141,17(P8)+919,50(P9)= MQ 1871,51>1033,26

COSTRUZIONI

DEMOLIZIONI

COMUNE DI ROVATO PROVINCIA DI BRESCIA

VARIANTE AL PIANO DI RECUPERO
APPROVATO CON DELIBERA DI GIUNTA N.42 DEL 19.02.2018

PROGETTISTA: Geom. Moreno Lorenzi

PROGETTISTA: Ing. Luca Dotti

COMMITTENTE: Sapp. immobiliare s.r.l.

Studio di Progettazione
Lorenzi Geom. Moreno
Coccaglio (BS) - Viale G. Matteotti, 9 - Tel. 030.7703557 - e.mail lorenzigeometra@gmail.com
Cod. Fis. LRN MRN 72E12 H598A - Part. I.v.a. 01872390982

Studio Tecnico
ING. DOTTI LUCA
RILIEVO - PROGETTAZIONE ARCHITETTONICA E STRUTTURALE - SICUREZZA MECCANICHE
ZONE CARENZE IMMOBILIARE - PRATICHE CATASTALI - EFFICIENZA ENERGETICA INFORTUNI
Via M. Gatti n. 9/B 25040 Corte Franca (BS) Tel. 320 5357211 email: studio.ing.dotti@gmail.com PEC: luca.dotti@ingpec.eu
Iscrizione Ordine Ingegneri Brescia n. 4345 Albo Certificatori Energetici Regione Lombardia n. 9244

tavola		data
02	PLANIMETRIA GENERALE DI PROGETTO DATI STEREOMETRICI SEZIONI A-A E B-B	GIUGNO 2018 scala 1:200
PC1(TRASFE).		
disegno		

DATA	N. REV.	NOTE
sett.bre '17		PRIMA EMISSIONE
dic.bre '17		INTEGRAZIONE A PRIMA EMISSIONE
giugno '18		VARIANTE A PIANO DI RECUPERO

A termini di legge la proprietà di questo disegno è riservata, non può essere quindi utilizzata senza autorizzazione