



SANT'ANDREA




SANT'ANNA

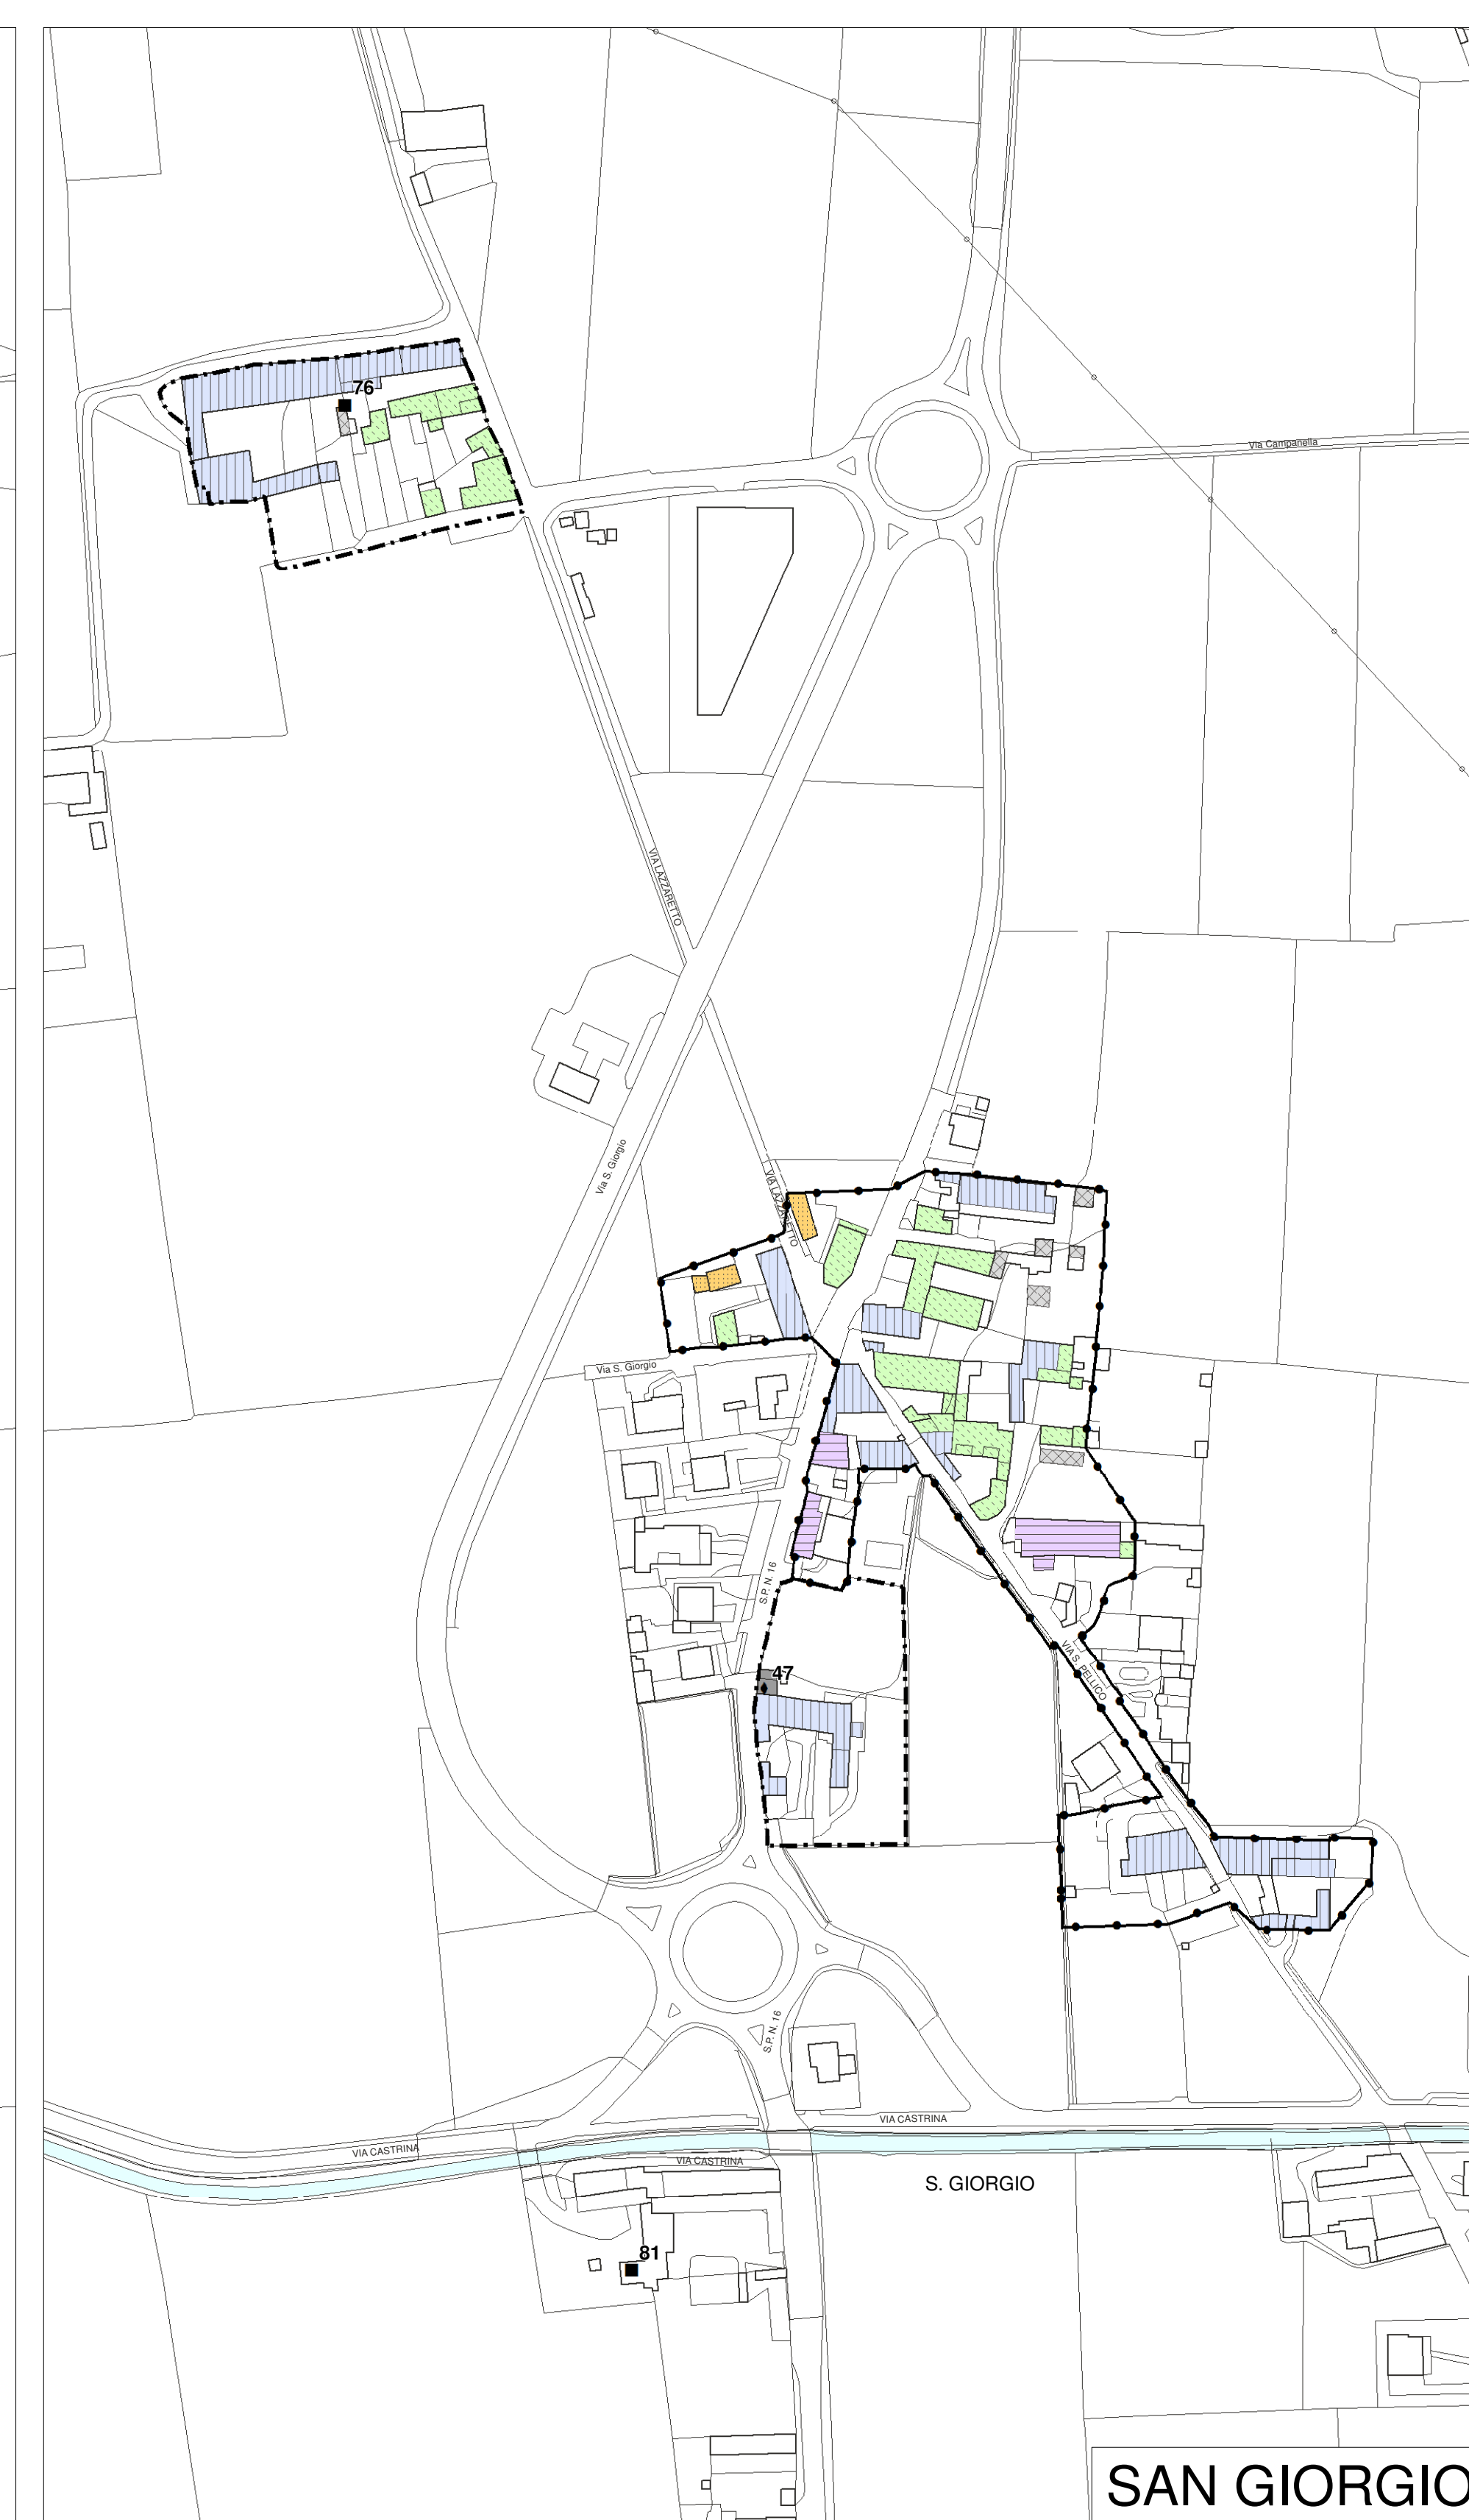

SAN GIORGIO

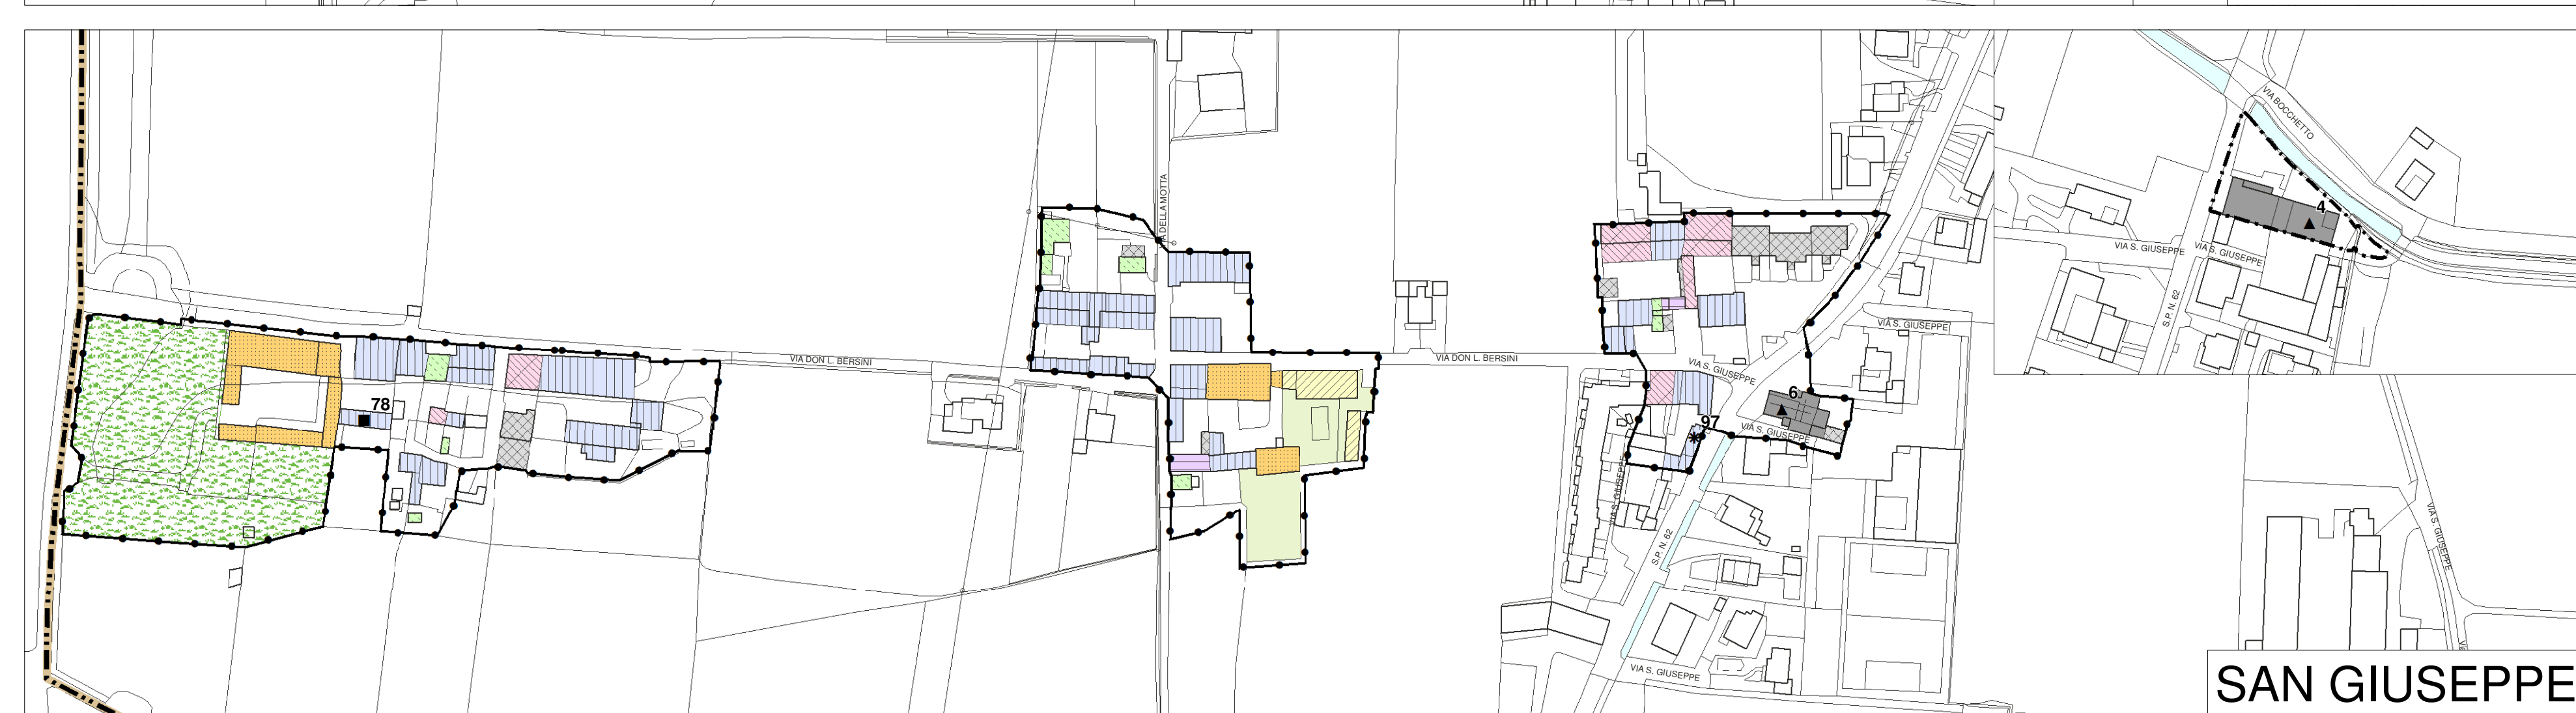

SAN GIUSEPPE

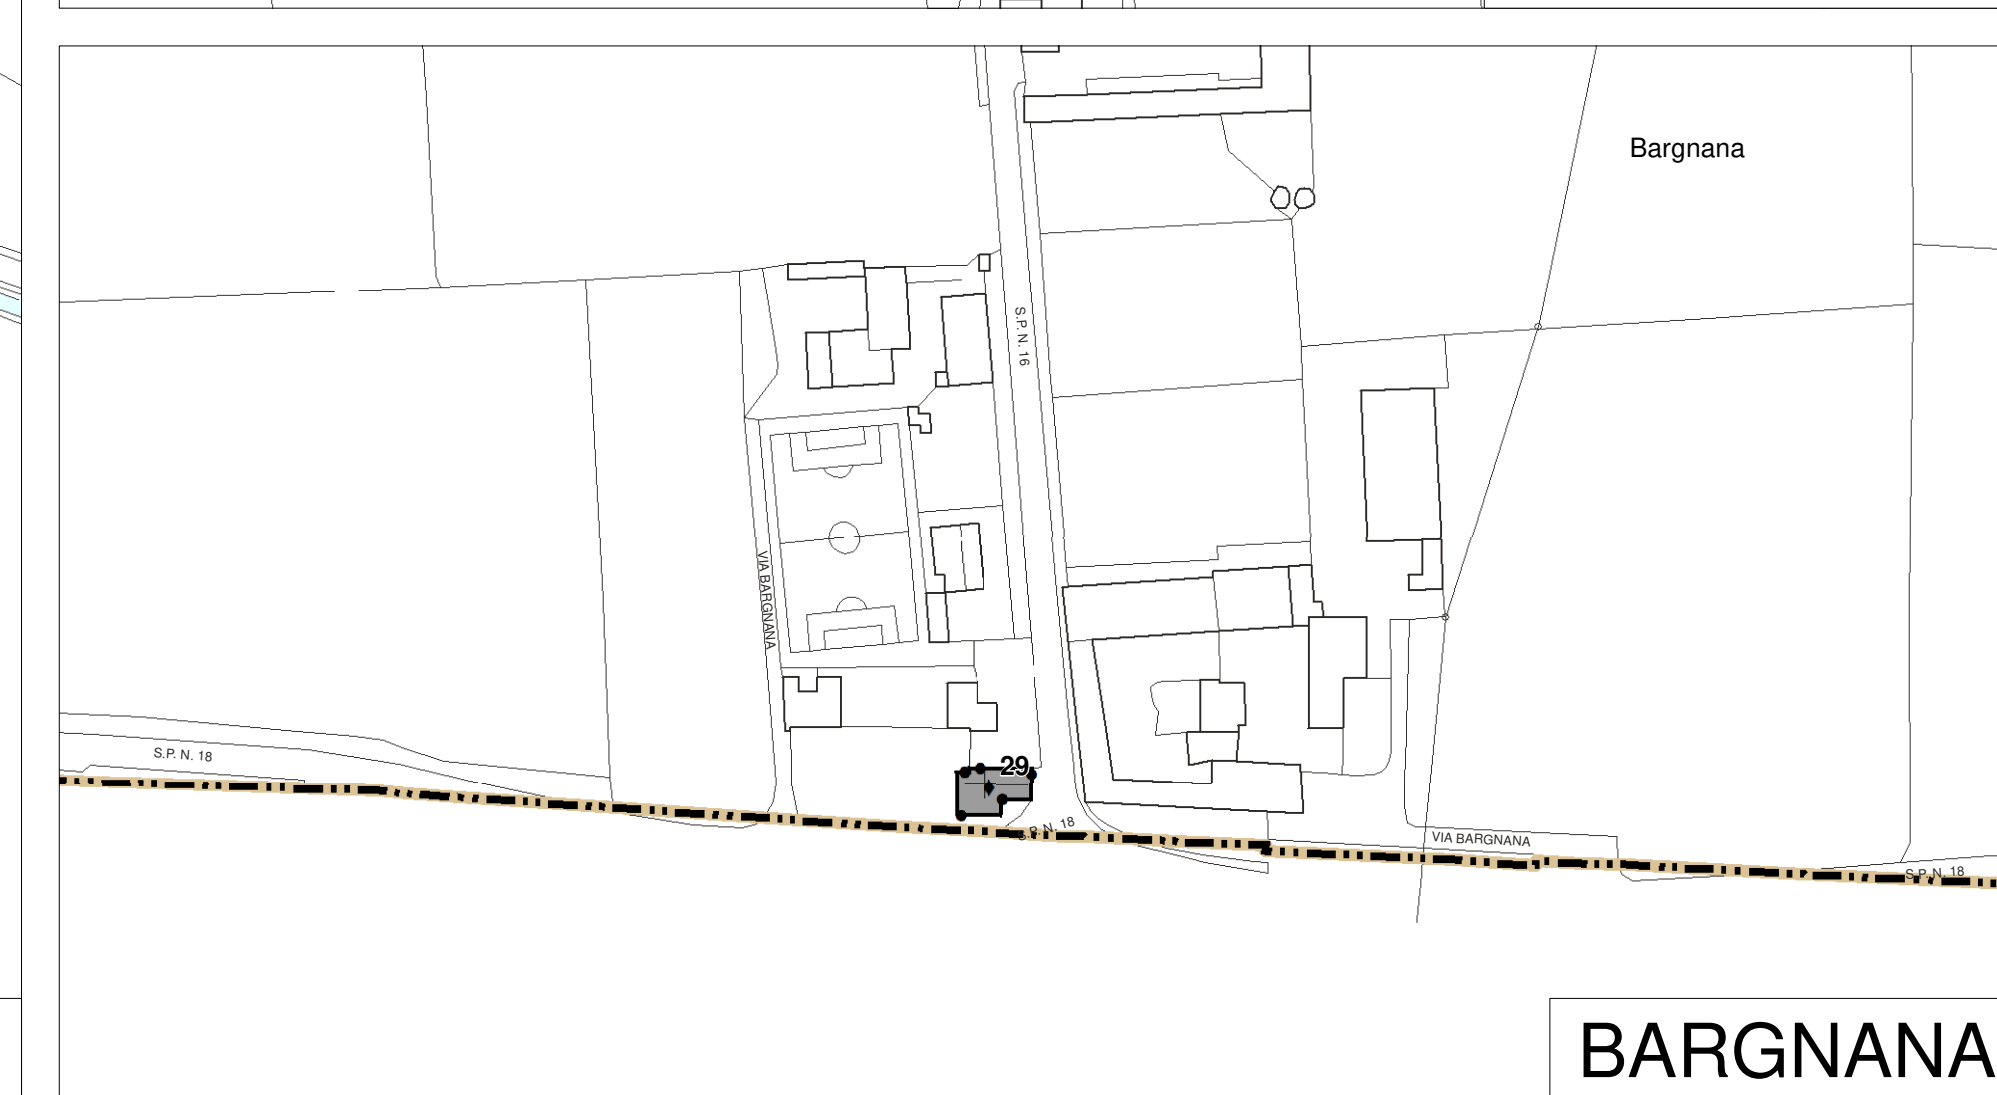

BARGNANA

LEGENDA

- Confine amministrativo comunale
- Centri storici e nuclei urbani di antica formazione
- Edifici isolati di particolare valore storico e ambientale

Categorie tipologiche

- A1 - Edifici di interesse monumentale
- A2 - Edifici di particolare valore storico e architettonico
- A3 - Edifici di interesse storico ambientale
- A4 - Edifici tipologicamente riconoscibili moderatamente alterati
- A5 - Edifici di interesse ambientale molto ristrutturati e moderni
- A6 - Edifici moderni non coerenti col tessuto storico
- A7 - Edifici in contrasto con l'ambiente storico
- A8 - Edifici completamente trasformati ma coerenti con l'impianto storico
- A9 - Aree di recupero soggette a Piano Attuativo
- A10 - Giardino storico
- A11 - Brol, verde a giardino e parco privato
- Aree soggette a Piani di Recupero vigenti
- Muri storici

BENI STORICO-CULTURALI

- ▲ Beni tutelati con decreto ai sensi del D.Lgs. 42/04 art. 10
- ◆ Beni segnalati dal P.T.C.P. allegato 2
- Beni segnalati dal P.G.T.
- P.T.C.P. componenti paesaggio storico culturale
- Beni segnalati dal P.T.R.
- n Codice bene - art. 13 NTA PDR

QUADRO UNIONE

**PIANO DI GOVERNO DEL TERRITORIO
VARIANTE AL DOCUMENTO DI PIANO
E AL PIANO DELLE REGOLE**

COMMITTENTE
CITTÀ DI ROVATO
Via Laminara 7
CAP - 25038 - ROVATO (BS)
Tel. 030 77131 - Fax 030 7713217
email: ufficio_tecnico@comune.rovato.bs.it
PIVA 00563420983 - C.F. 00450610175
Sindaco: TIZIANO BELOTTI
Assessore all'Urbanistica: DANIELA DOTTI
Responsabile Area Tecnica: GIOVANNI DE SIMONE

**PIANO DELLE REGOLE
P3.3**
USO DEL SUOLO DEI CENTRI STORICI
E DEI NUCLEI DI ANTICA FORMAZIONE
Sant'Andrea - San Giuseppe - Sant'Anna
San Giorgio - Bargnana

CODICE COMMESSA: 009RVT
FASE: 04 - APPROVAZIONE
REVISIONE: 00
DATA: APRILE 2018

SCALA 1:2.000

REGIONE LOMBARDA
PROVINCIA DI BRESCIA

PROGETTISTA
Planum
Studio Tecnico Associato Cadenelli Consuelo & Loda Alessio
Via Breda 22 - 25079 Vobarno (BS)
tel - fax: 0365374499 - web: planumstudio.it
email: info@planumstudio.it - pec: pec@pec.planumstudio.it
PIVA - C.F. 03871130989

COLLABORATORI
Pian. DAVIDE MORETTI

ai sensi delle vigenti leggi sui diritti d'autore questo documento non può essere copiato o riprodotto senza autorizzazione di Planum Studio Tecnico Associato Cadenelli & Loda