



PROSPETTO EST

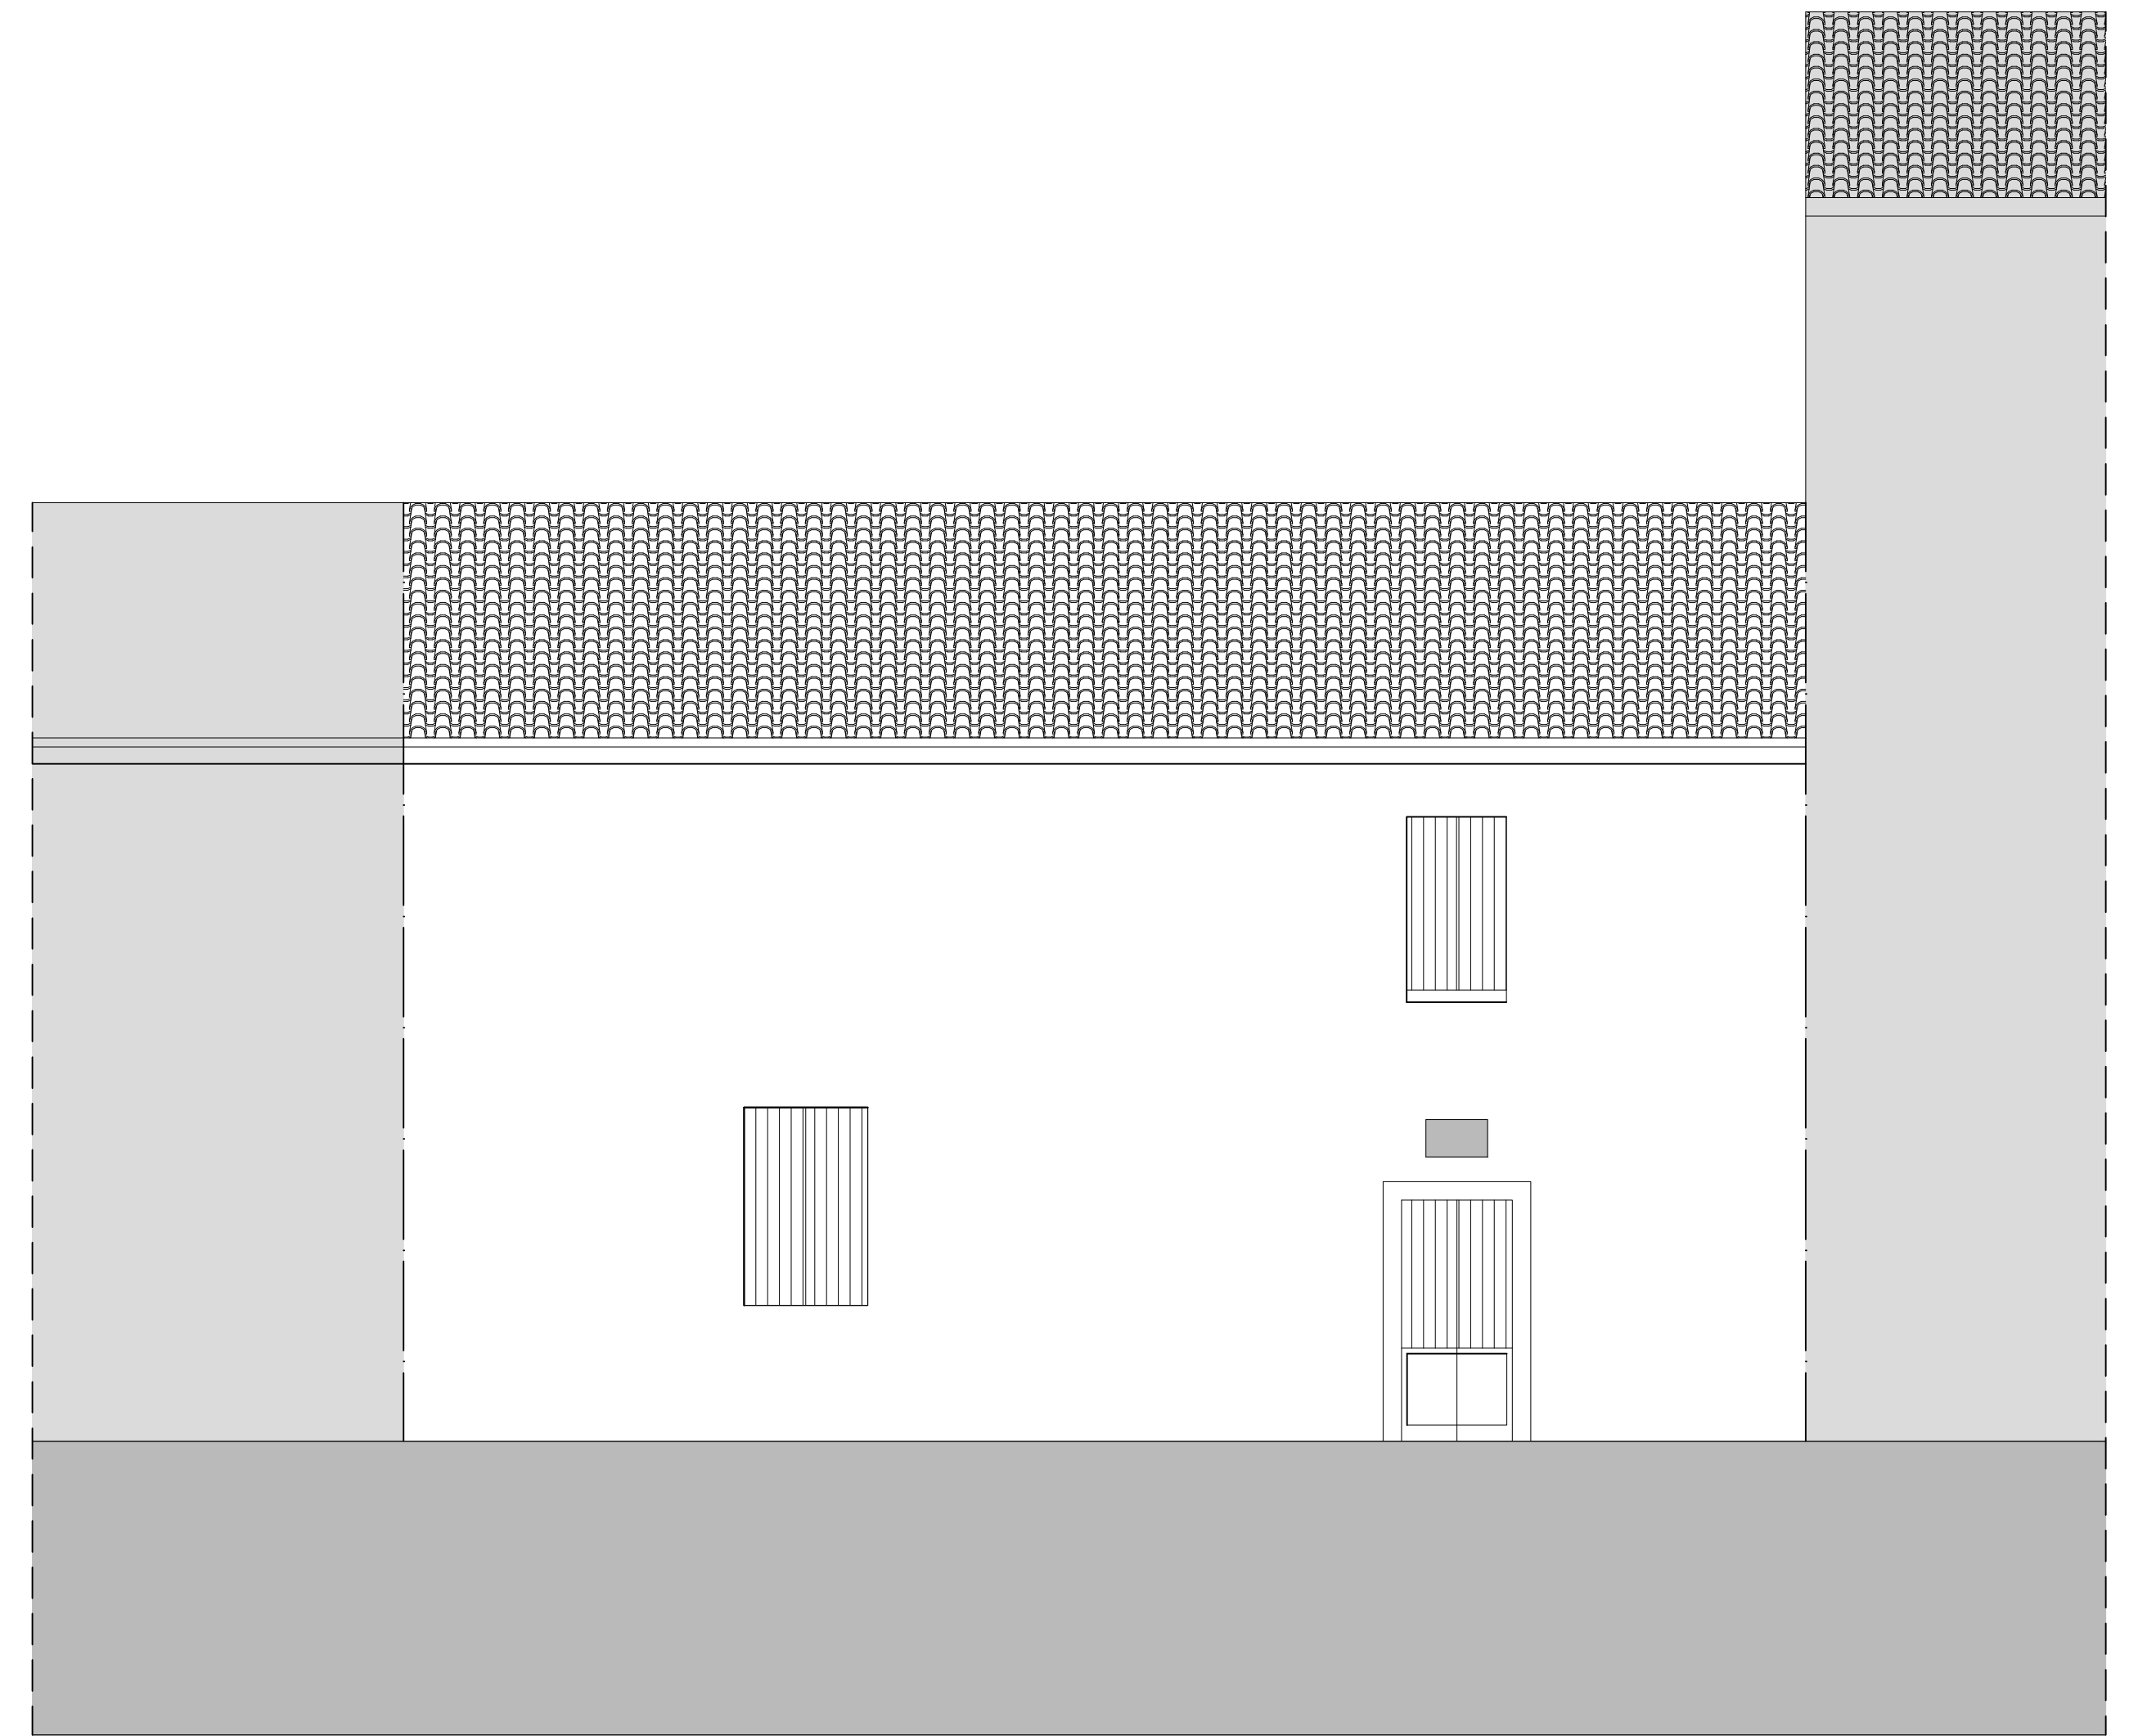

PROSPETTO OVEST

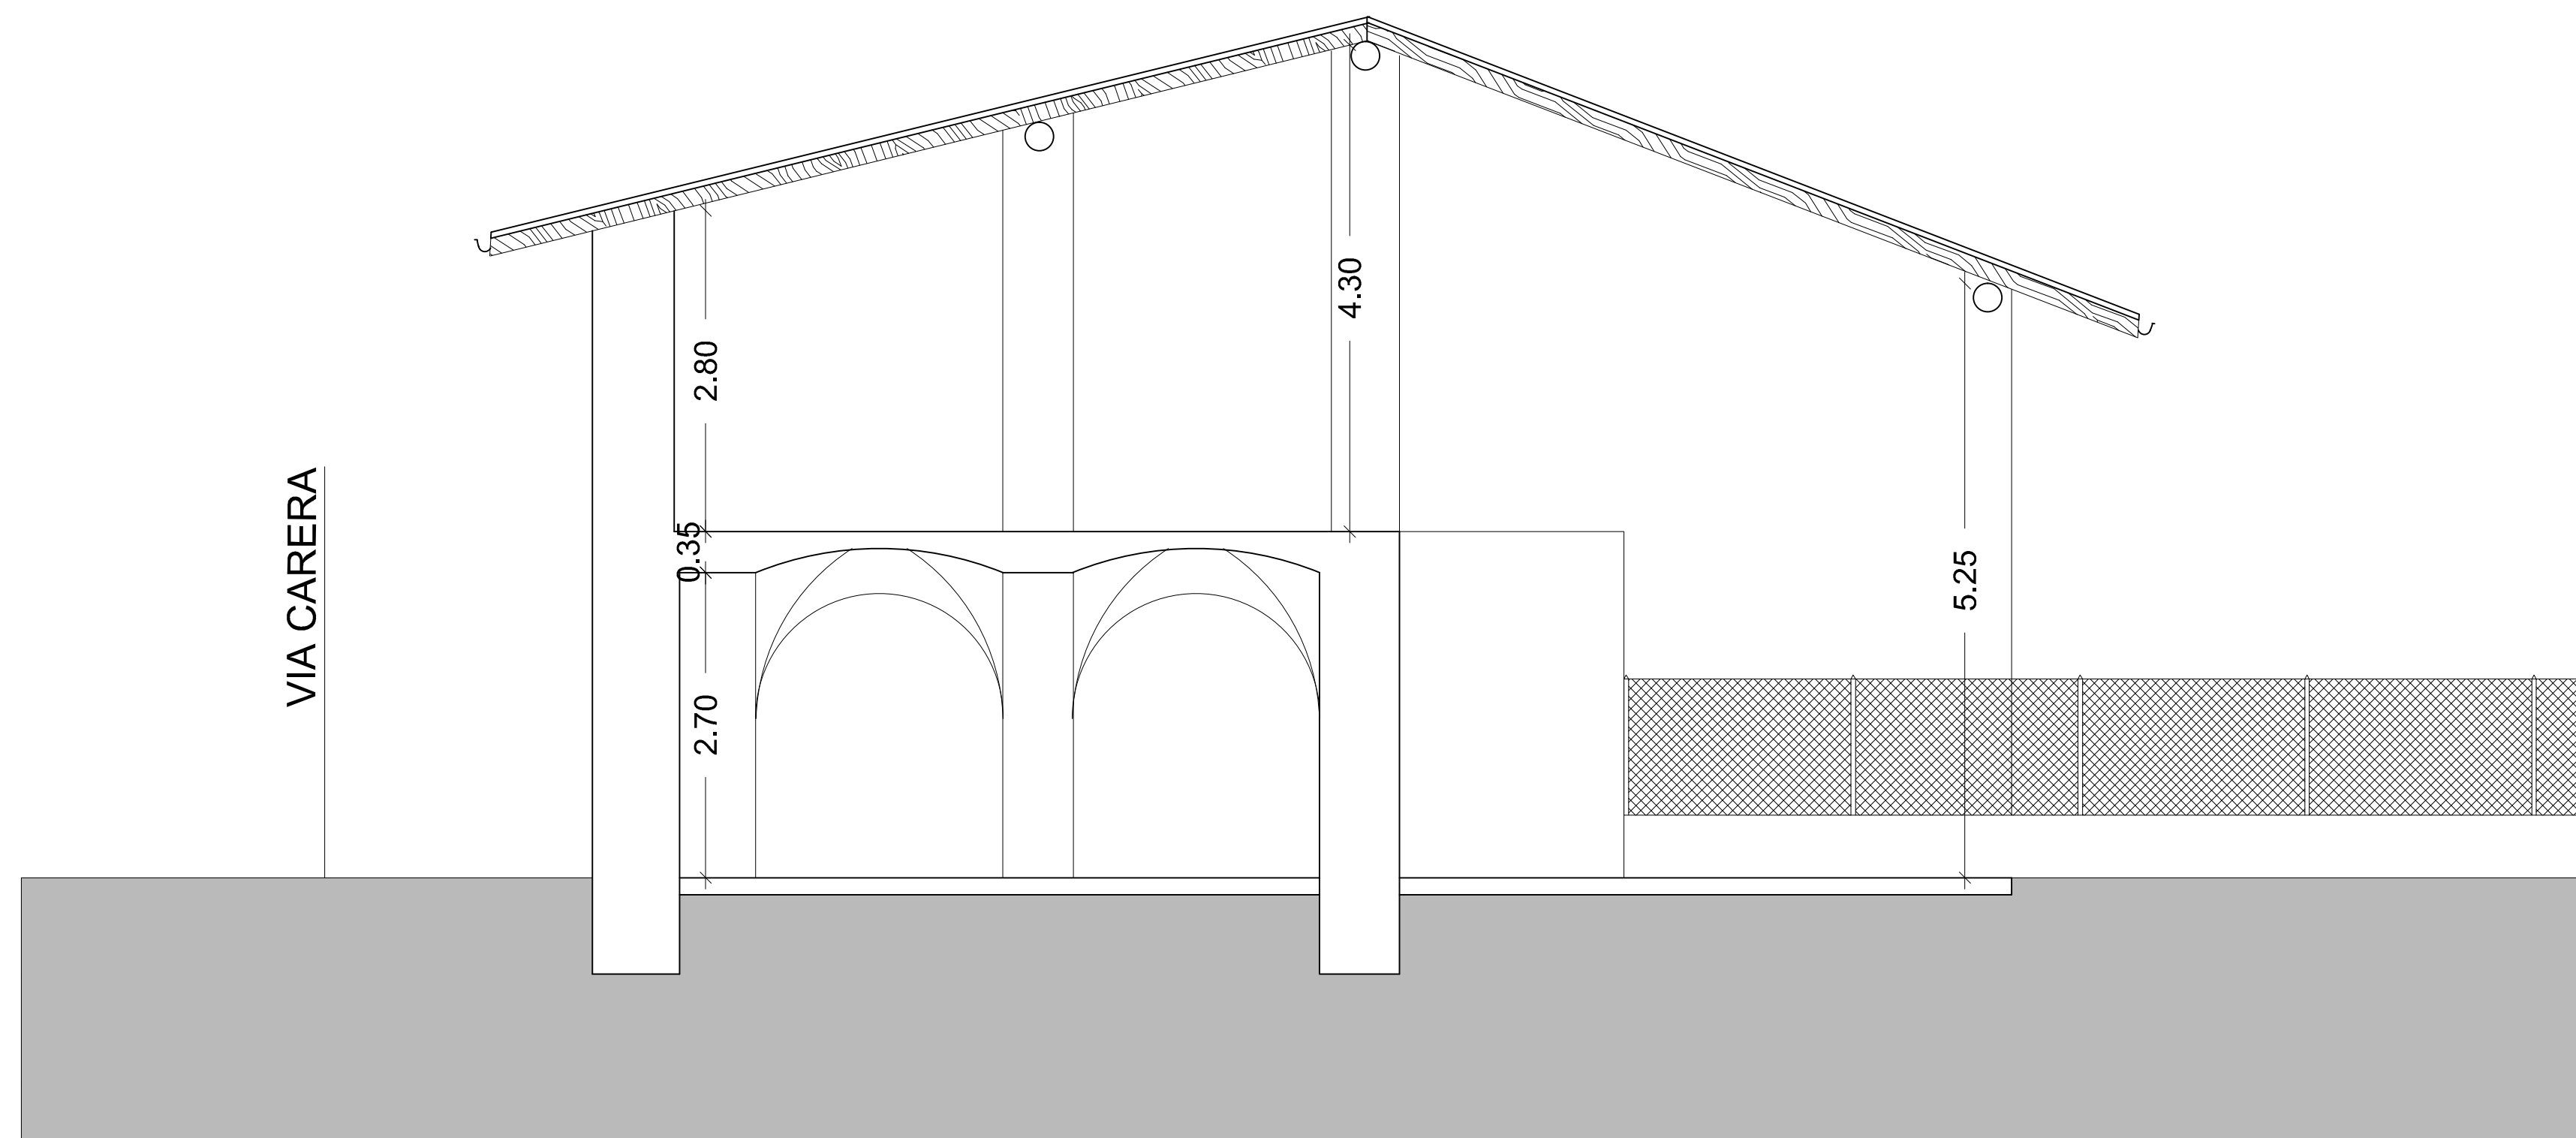

SEZIONE A-A

COMUNE : ROVATO		PROVINCIA : BRESCIA
<b>PIANO DI RECUPERO FABBRICATO RESIDENZIALE ESISTENTE</b>		
COMMITTENTE: Sig. ASTORI MAURO	TIMBRO-FIRMA	
PROGETTISTA: DOTT. ING. MARTINAZZI ANGELO Corso Bonomelli n.41 Rovato (BS)	TIMBRO-FIRMA	TAVOLA: <b>4</b>
OGGETTO: PROSPETTI E SEZIONE STATO DI FATTO		SCALA 1:50