




PROSPETTO NORD CAPANNONE "A" PLURIPIANO - 1:100

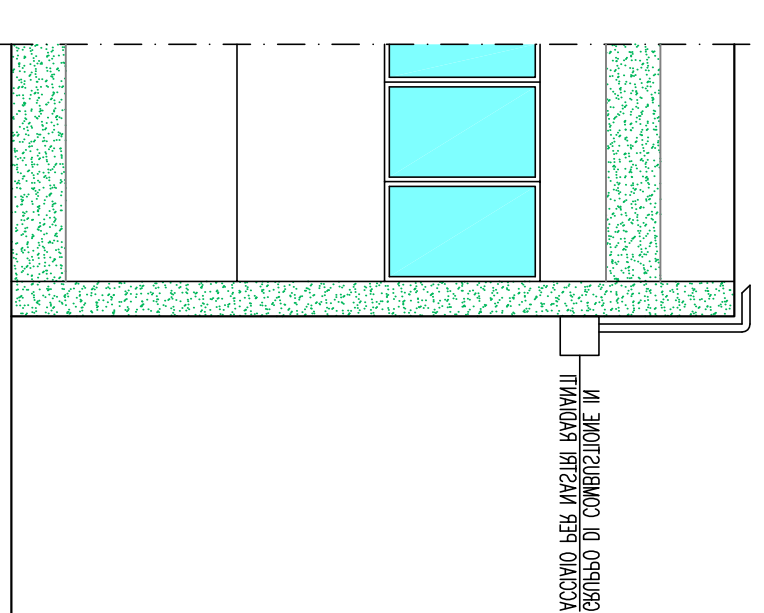


PROSPETTO EST CAPANNONE "A" PLURIPIANO E CAPANNONE "B" - 1:100

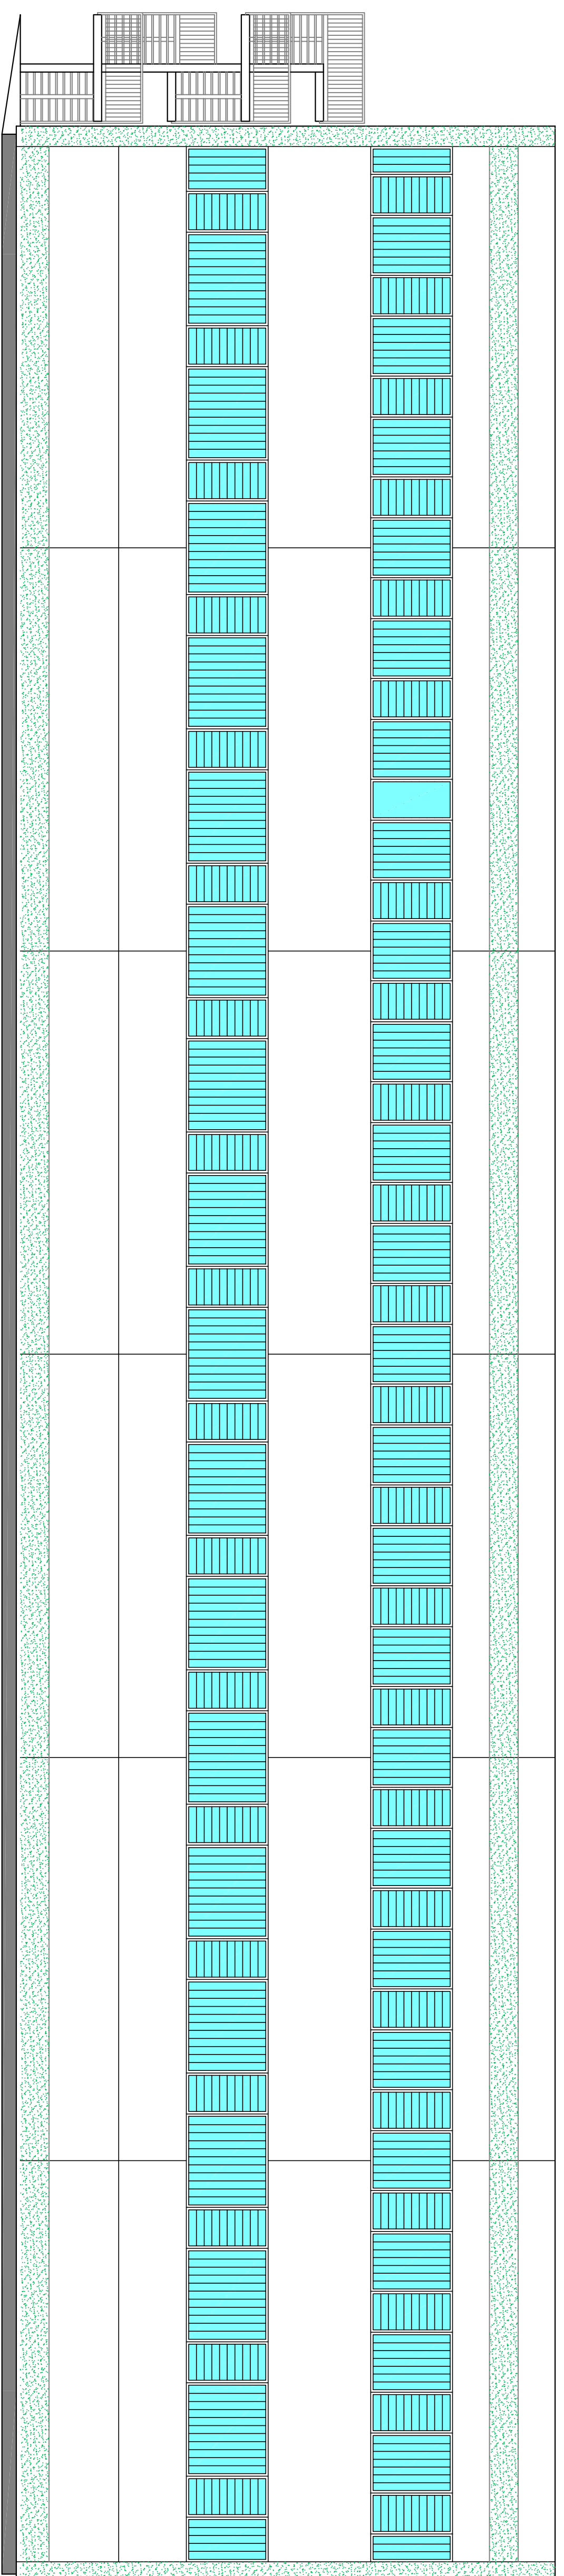


PROSPETTO SUD CAPANNONE "A" PLURIPIANO - 1:100

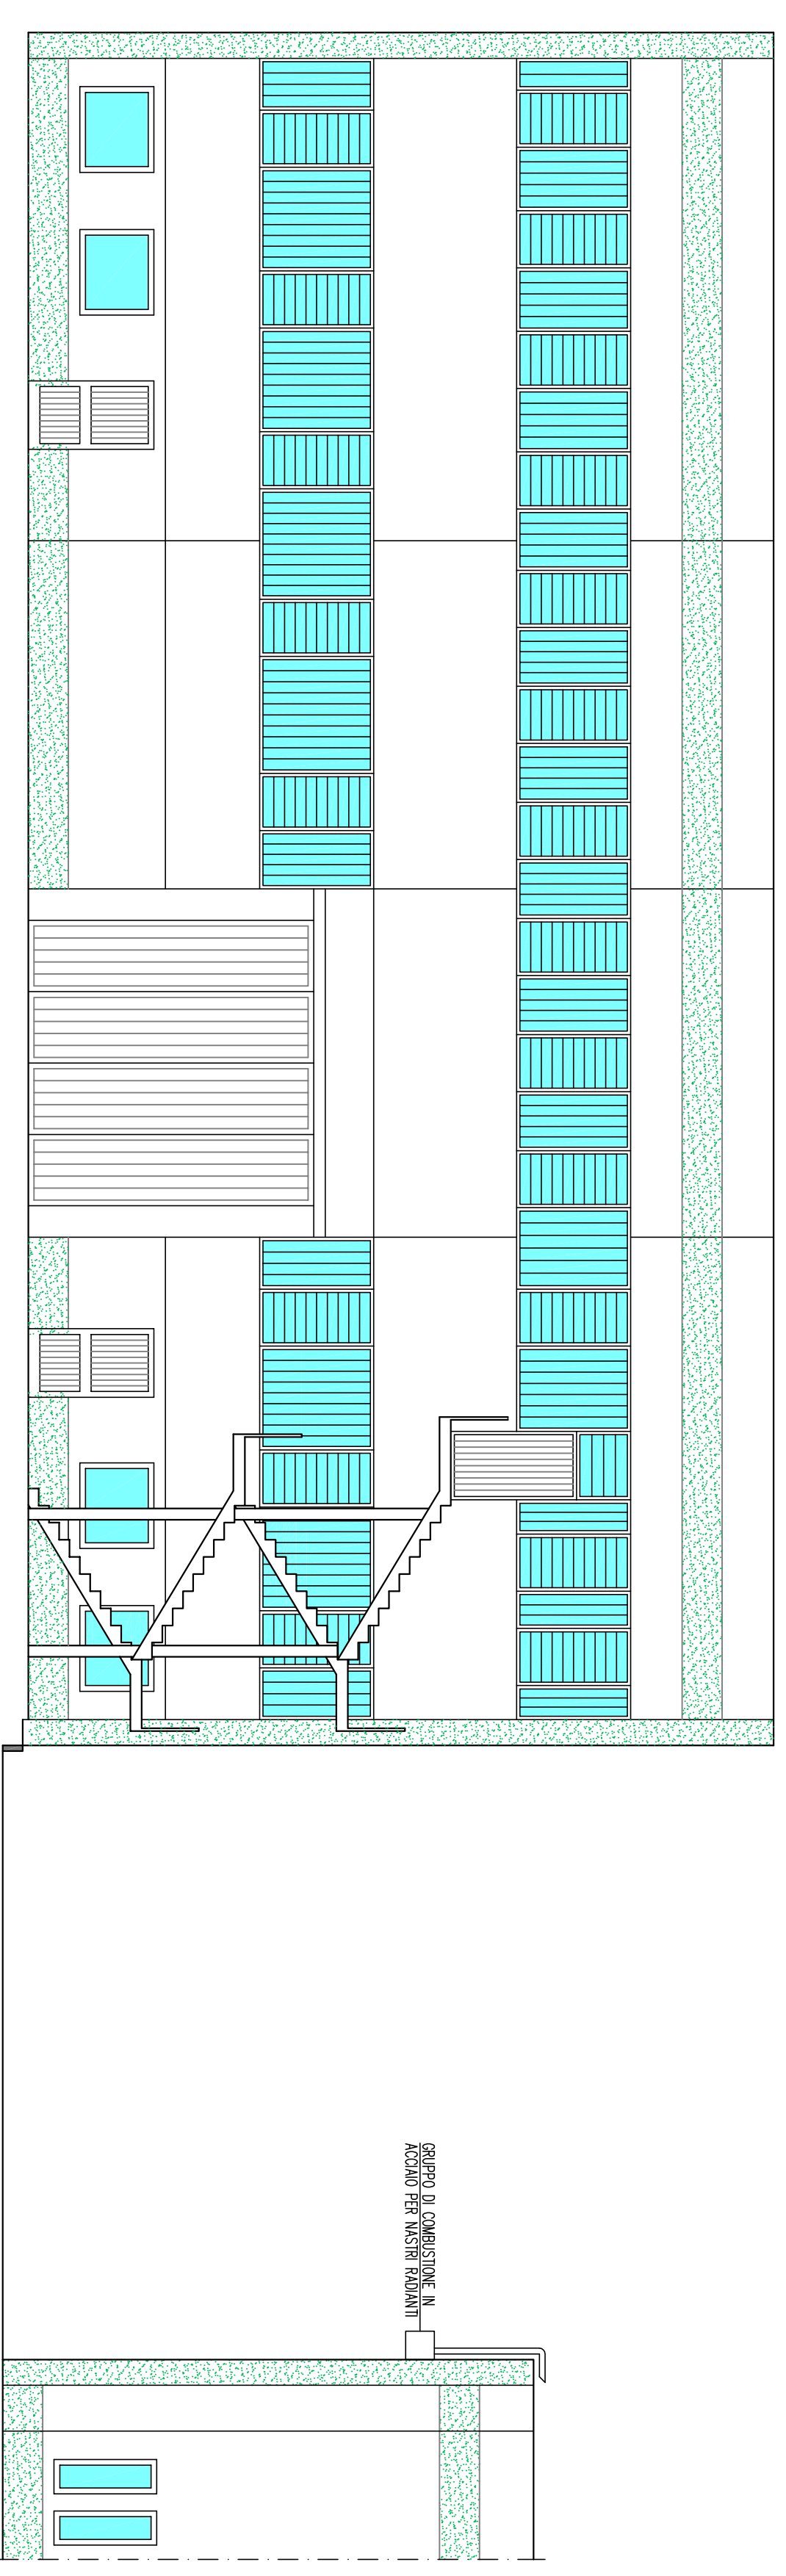


PROSPETTO OVEST CAPANNONE "A" PLURIPIANO E CAPANNONE "B" - 1:100

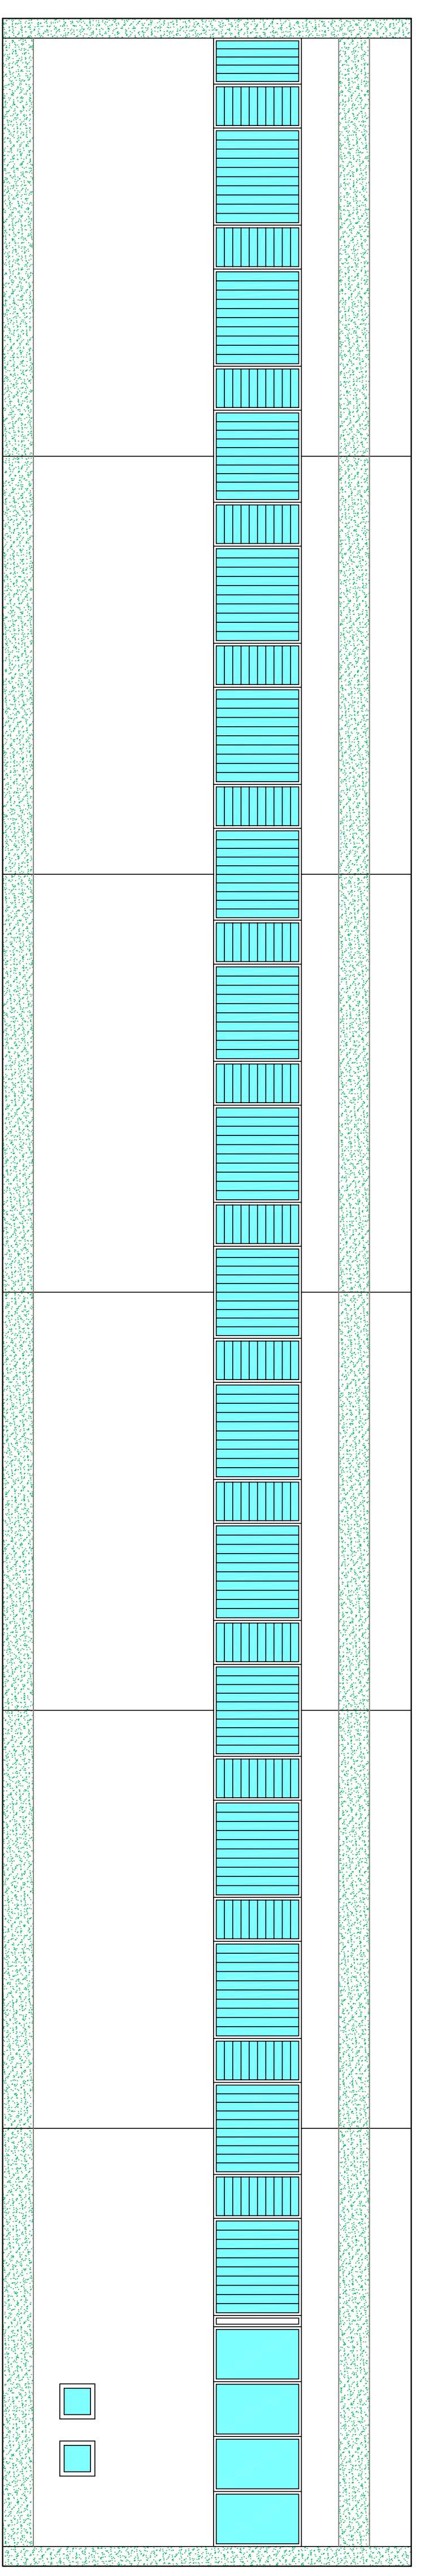

PROSPETTO NORD CAPANNONE "B" - 1:100

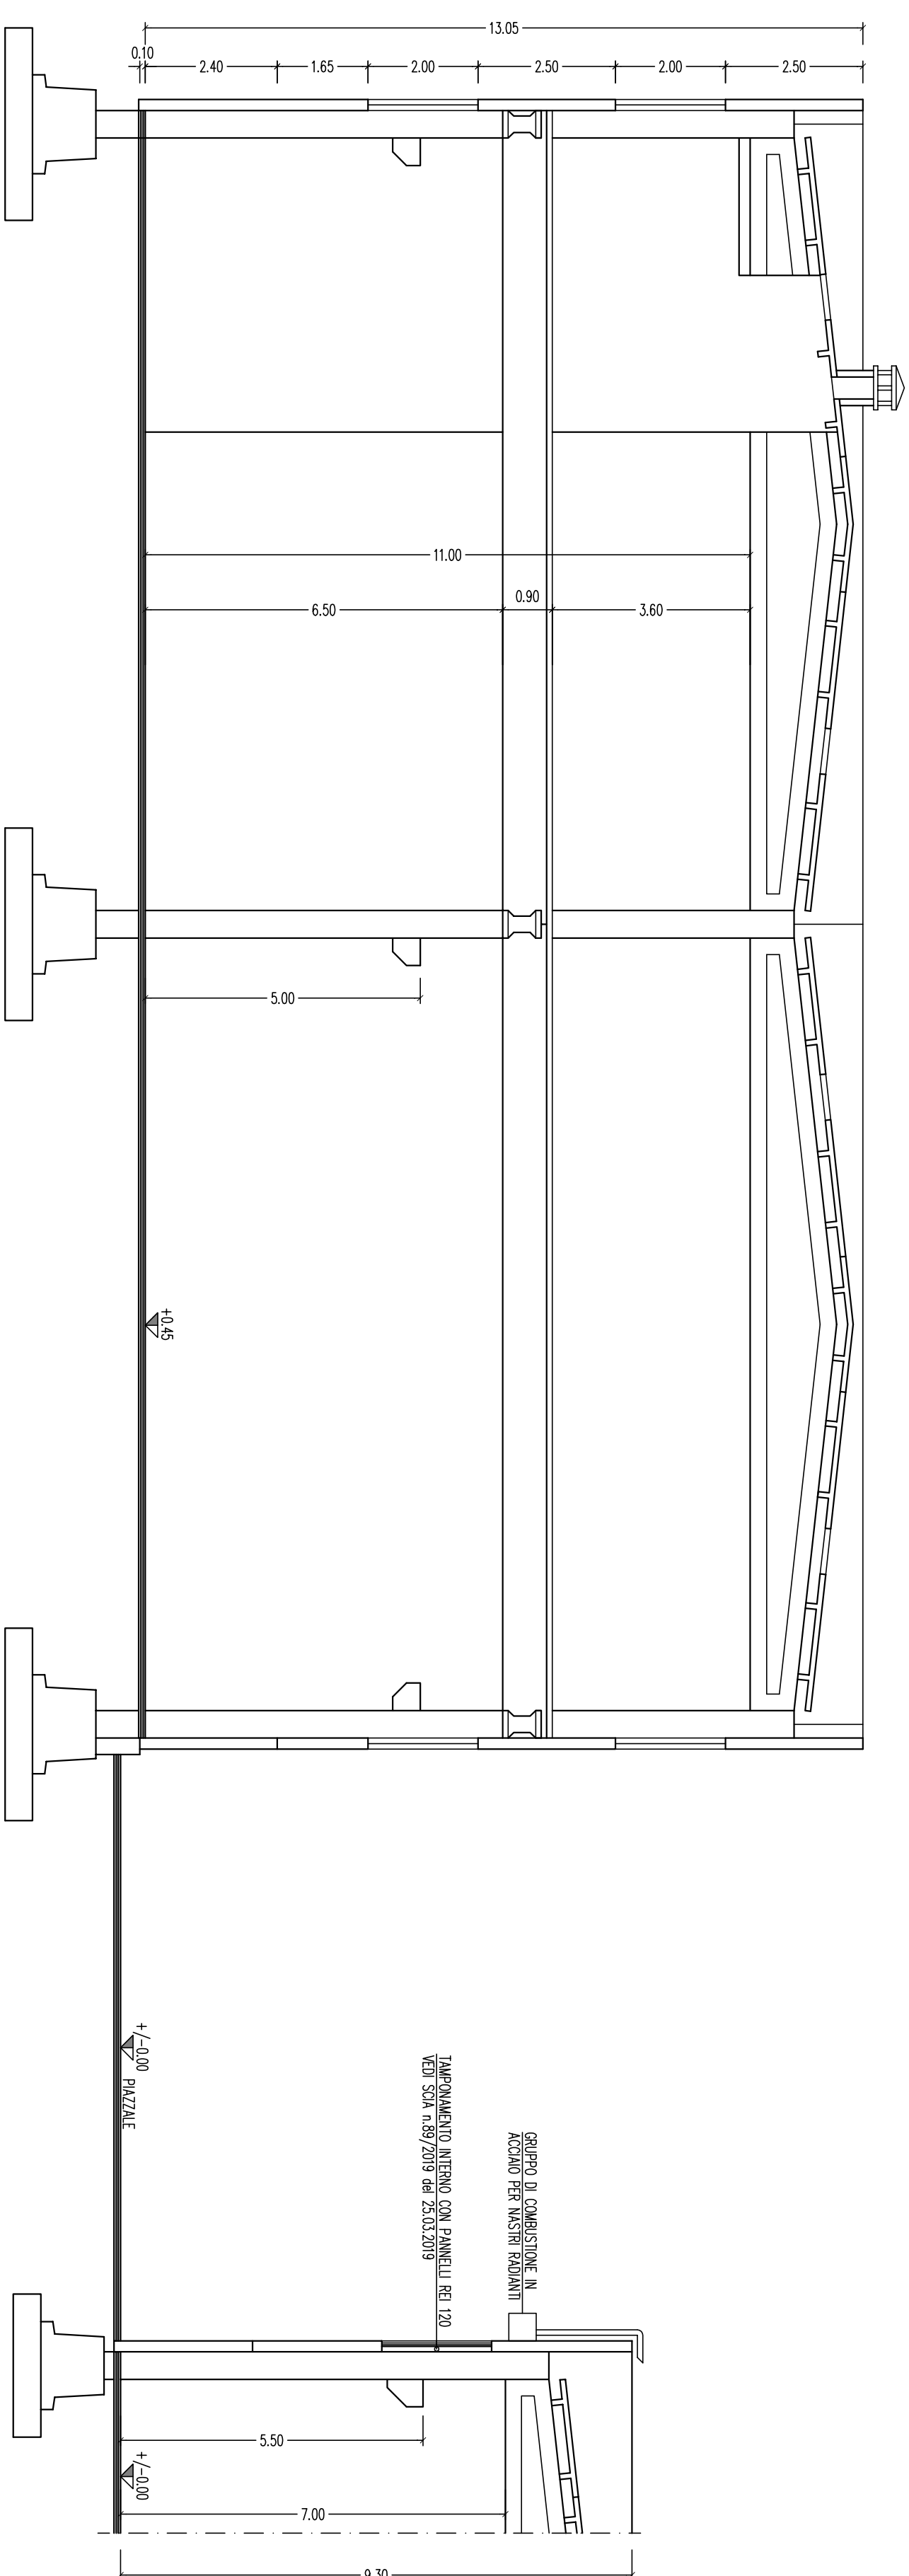

SEZIONE "A-A" - 1:100

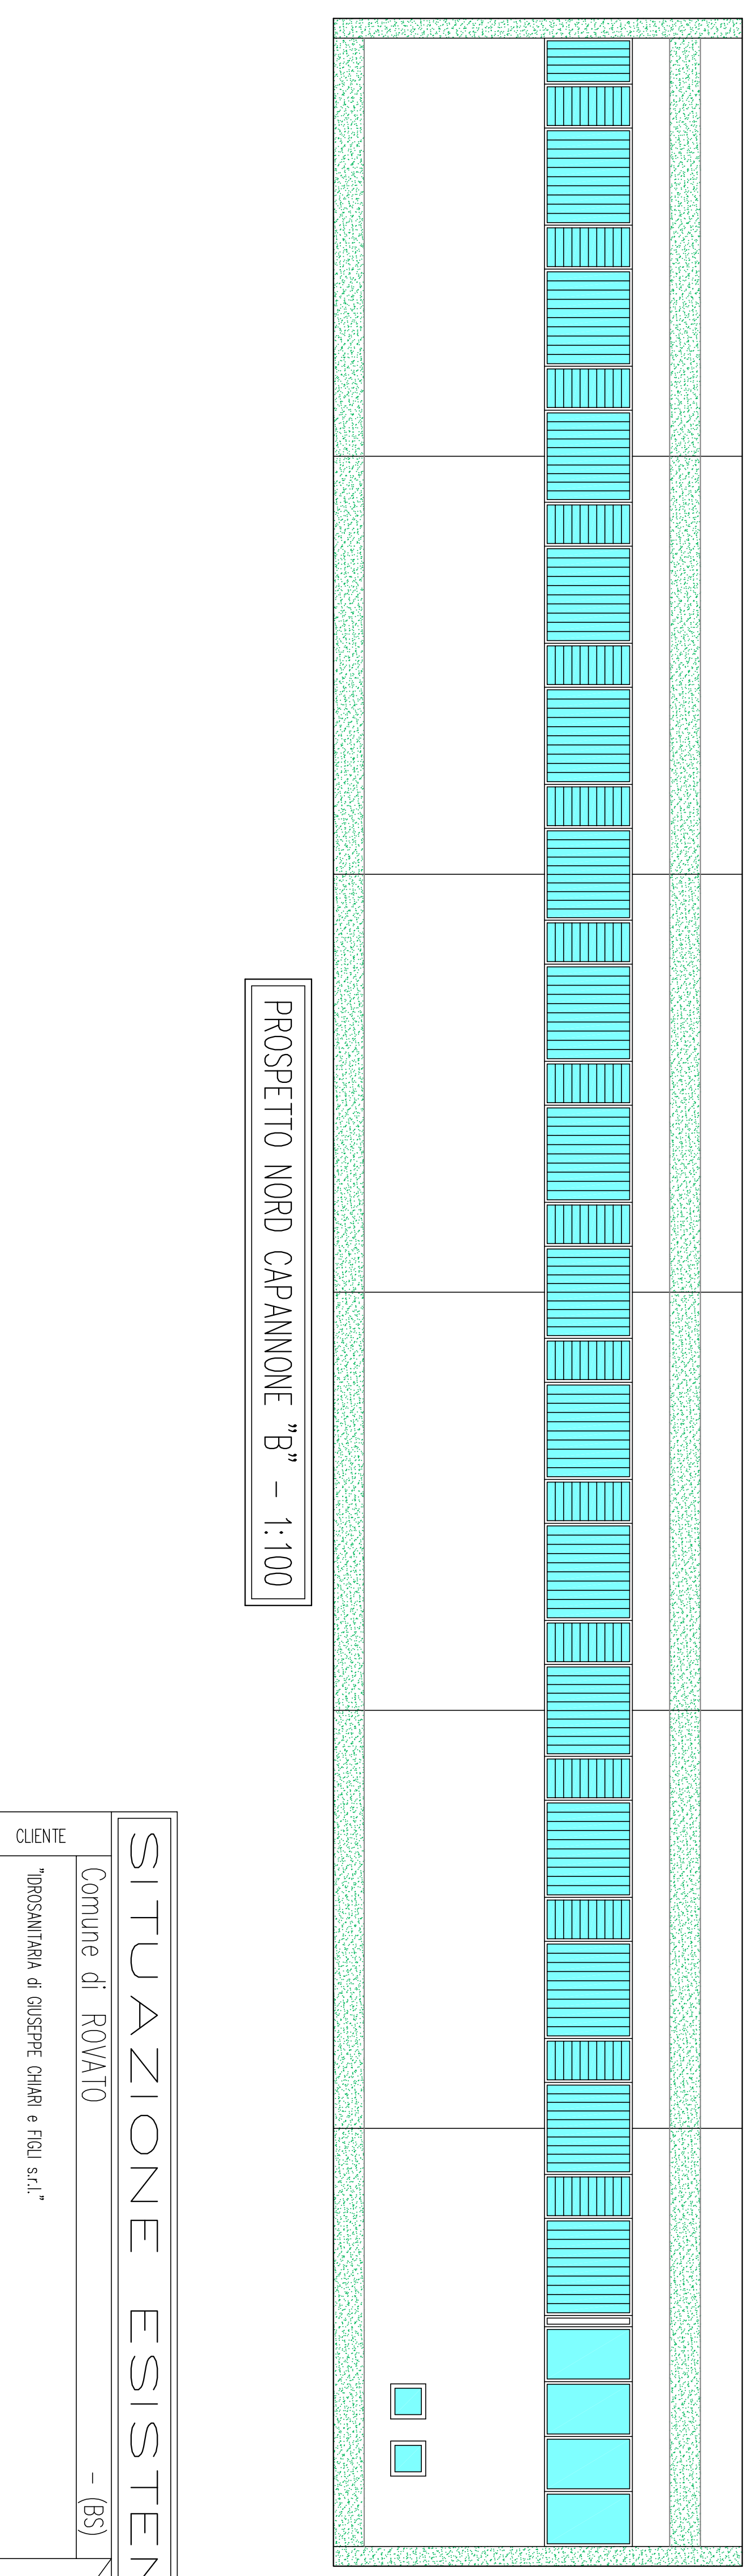

SEZIONE "A-A" - 1:100

SITUAZIONE ESISTENTE	
- (BS)	
CLIENTE	Comune di ROVAIO
CLIENTE	TORSCAMIANA, G. GIUSEPPE CAHARI & FIGLI s.r.l.
OGGETTO	PIANO DI RECUPERO CON POSSIBILITÀ DI INDIRIZIONAMENTO DEL 100% DELLA SP COMPLESSIVA
OGGETTO	PROSPETTI E SEZIONI
DATA	23.04.2019
AVV.	S
SCALO	1:100
DIS. N°	833

STUDIO TECNICO MARTINELLI via sgarbesio No.5 Colnate (Bs) tel/ fax 030/7715337 E-Mail: info@studiotecnico.com

Il presente progetto è stato elaborato in conformità con le norme vigenti in materia di urbanistica, edilizia e ambientale.