



























Scala 1:150.000


Tav.3_Classificazione tecnico-funzionale della rete stradale di progetto

LEGENDA

 -  RETE PRIMARIA
-  RETE PRIMARIA - PROGETTO FINANZIATO
-  RETE PRIMARIA - PROGETTO NON FINANZIATO
-  RETE PRINCIPALE
-  RETE PRINCIPALE - TRATTO IN COSTRUZIONE
-  RETE PRINCIPALE - PROGETTO FINANZIATO
-  RETE PRINCIPALE - TRATTI IN VARIANTE NON FINANZIATI
-  RETE SECONDARIA
-  RETE SECONDARIA - TRATTO IN COSTRUZIONE
-  RETE SECONDARIA - PROGETTO FINANZIATO
-  RETE SECONDARIA - TRATTI IN VARIANTE NON FINANZIATI
-  RETE LOCALE
-  RETE LOCALE - TRATTO IN COSTRUZIONE
-  RETE LOCALE - PROGETTO FINANZIATO
-  RETE LOCALE - TRATTI IN VARIANTE NON FINANZIATI
-  RETE LOCALE COMUNALE
-  RETE LOCALE COMUNALE - TRATTI NON FINANZIATI
-  LINEA FERROVIARIA "ALTA CAPACITA'" - (PROGETTO)
-  LINEE FERROVIARIE
-  CONFINI PROVINCIALI
-  CONFINI COMUNALI
-  AREE URBANIZZATE
-  AEROPORTO
-  IPOTESI AREE DI PARCHEGGIO ATTREZZATE
-  CENTRO LOGISTICO

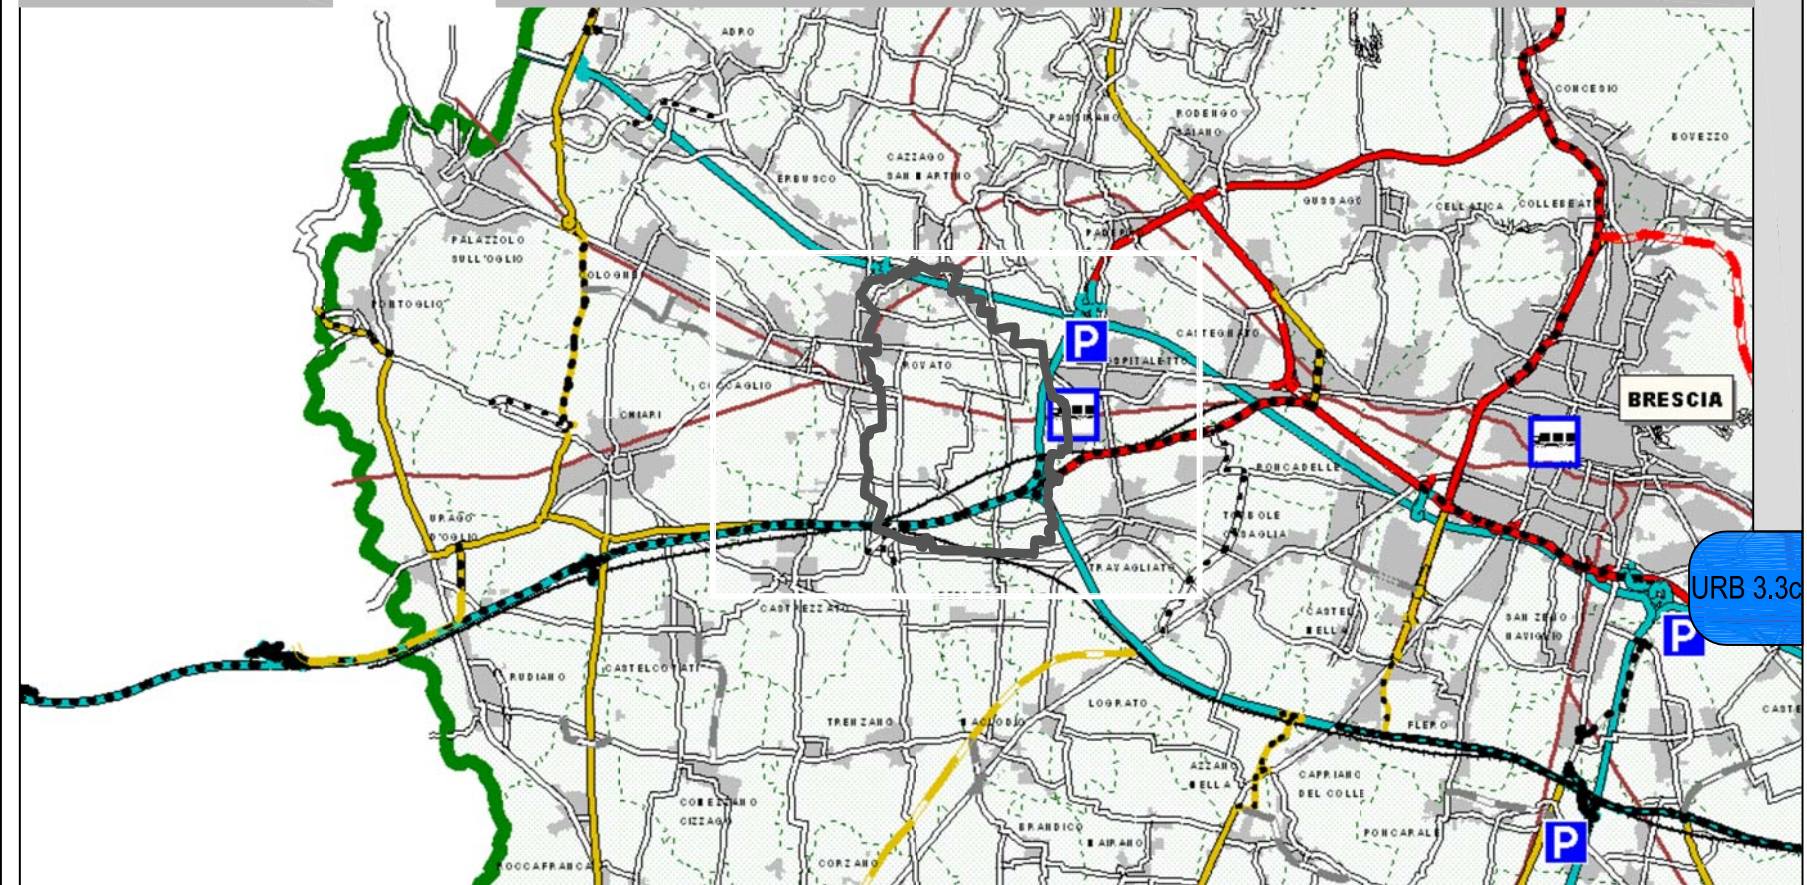

Scala 1:15.000

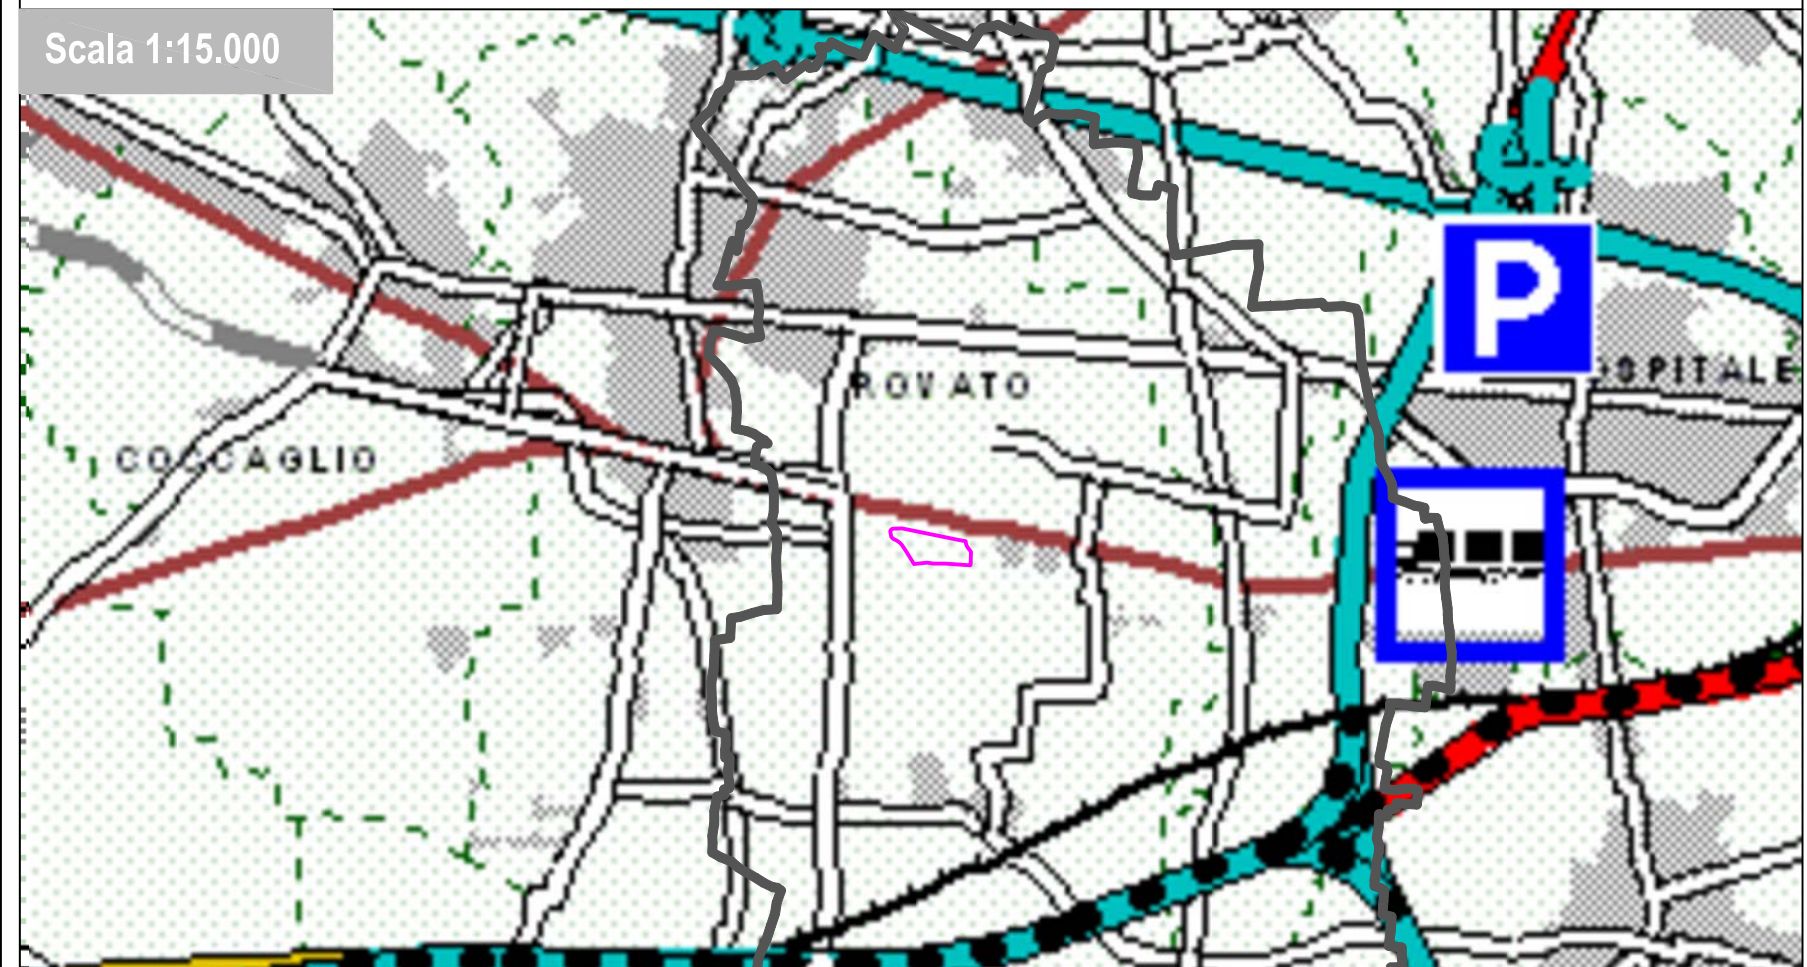

COMUNE DI ROVATO

Provincia di Brescia

Commessa:

U - 164

Data:

Maggio 2011

Oggetto:

Elaborato n.:

URB 3.3 c

Scala:

varie

Proposta preliminare progetto di espansione per attività produttiva

(QUADRO RICOGNITIVO E PROGRAMMATARIO DI RIFERIMENTO - PTVE)
PIANO DEL TRAFFICO DELLA VIABILITA' EXTRAURBANA (PTVE)

Committente:

EURAL GNUTTI S.P.A
 Stabilimento di Rovato

Via S.Andrea, 3
 25038 Rovato (Brescia) Italia
 P.IVA 00566100988

Progettista:

ERMES BARBA - MAURO SALVADORI
 ARCHITETTI ASSOCIATI

P.zza Roma, 3 - Villanuova S/C (BS)
 Tel. 0365/373650 - Fax. 0365/31059
 architetti.associa@barbasalvadori.it
 www.barbasalvadori.it