


P.R.G. VIGENTE

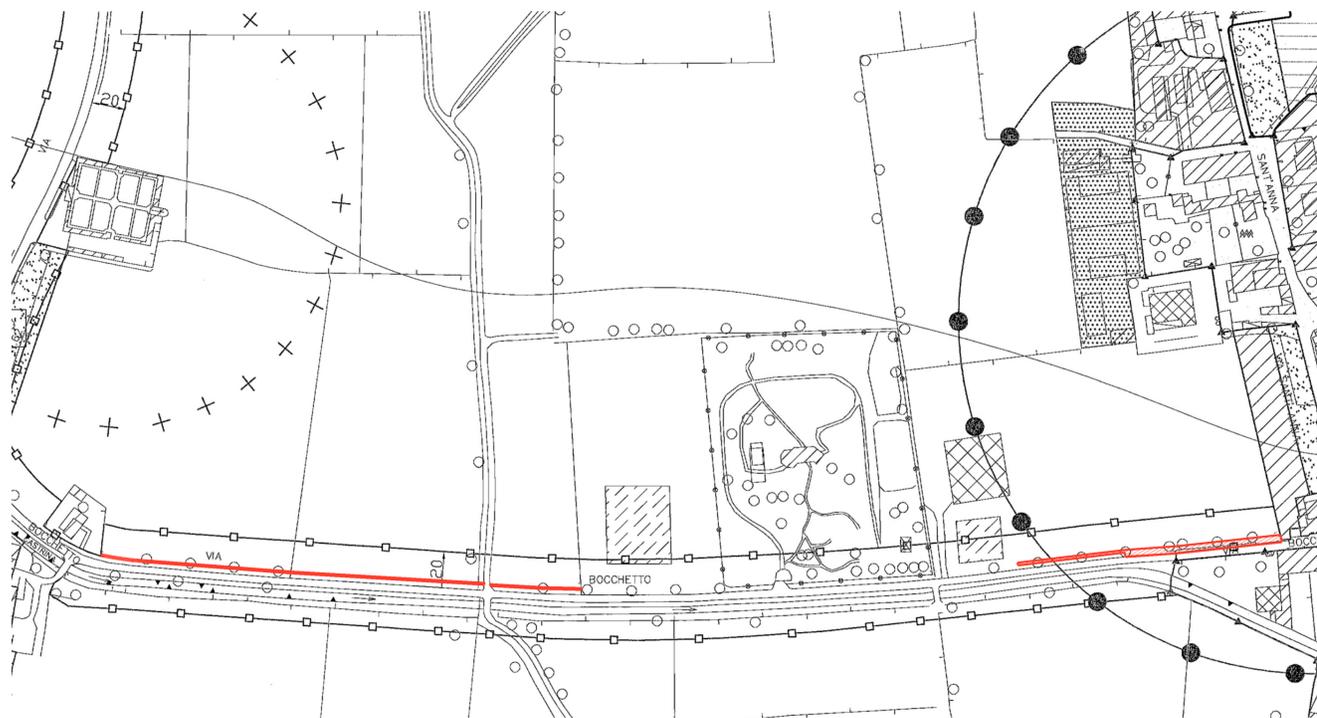

ESTRATTO DI MAPPA - Fogli 25-26  
Scala 1:2000

 AREE OGGETTO DI VARIANTE PER  
COMPLETAMENTO PISTE CICLABILI - mq. 717  
DI CUI  
ZONA E1 Agricola .....mq. 218  
ZONA E1 Agricola .....mq. 52  
ZONA E1 Agricola .....mq. 447



VARIANTE P.R.G.

REGIONE LOMBARDA

PROVINCIA DI BRESCIA

## COMUNE DI ROVATO

S portello  
U nico  
A ttivita'  
P roduttive

**Progetto di espansione di attivita' produttiva esistente**  
secondo la procedura di cui al P.D.R. 7 settembre 2010 n. 160 già D.P.R. 20 ottobre 1998 n. 447/98

<b>COMMITTENTE-PROPONENTE</b>		
EURAL GNUTTI S.P.A. Stabilimento di Rovato Via S. Andrea, 3 25038 Rovato (Brescia) Italia P.IVA 05566100988		
		
<b>PROGETTO</b>		
Consulenza Operativa: Componente urbanistica generale e da Piano attuativo	Progetto componente edilizia	Progetto componente specialistica relativa a:
ERMES BARBA - MAURO SALVADORI ARCHITETTI ASSOCIATI  <small>P.zza Roma 3 - Villanuova S/C (Bs)                  TEL.0305 373650 FAX 0305 31059                  architetti.associati@barbasalvadori.it                  www.barbasalvadori.it</small>	STUDIO POLI - Dott. Ing. MAURO MEDOLAGO POLI Geom. GIANFRANCO POLI  <small>Viale d'Italia 4 - Brescia                  TEL.030 3771130</small>	
<b>ELABORATO</b>		
<b>URB_6cA</b>		<b>COMPONENTE URBANISTICA GENERALE</b>
<b>TITOLO</b>		
Elaborati finalizzati all'acquisizione delle aree per le opere pubbliche Completamento pista ciclabile Duomo - S. Giuseppe		
<b>SCALA</b>	1:2000	
<b>COMMESSA</b>		
<b>FASE</b>	<b>REVISIONE</b>	<b>NOTE</b>
<b>DATA</b>	Febbraio 2012	
A TERMINI DELLE VIGENTI LEGGI SUI DIRITTI DI AUTORE QUESTO DISEGNO NON POTRA' ESSERE COPIATO, RIPRODOTTO O COMUNICATO AD ALTRE PERSONE O AZIENDE SENZA AUTORIZZAZIONE DELLO STUDIO DI ARCHITETTURA		