LEGENDA

Dettaglio A - Specie utilizzate e modalità di impianto

Strato arboreo: Fraxinus excelsior, Tilia cordata, Quercus robur, Ulmus minor, Acer campestre, Prunus avium.
Esemplari S1T1/S1T2:
Arbusti:
Modalità di impianto: strato arboreo di 3 anni (S1T2) alternato a strato arboreo di 2 anni (S1T1), in rapporto 1:3
Distanze medie di impianto: 2 m sulla fila, 3 m tra le file

Dettaglio B - Specie utilizzate e modalità di impianto

Triplo filare di pioppo cipressino a quinconce:
Doppia cortina arborea perimetrale da gestire a ceduo: ***Acer campestre, Ulmus campestre, Platanus acerifolia***
Gruppi di arbusti: specie varie (si veda relazione)
Area interna al SUAP (Ambito 4)

Bosco misto di latifoglie pronto effetto:
Gruppi di arbusti: specie varie (si veda relazione)
Bosco di mitigazione/compensazione esterno al SUAP (Ambito 7)

Filare di gelsi:
Ambito 6

VEGETAZIONE ESISTENTE
Platanus acerifolia
Celtis australis

Dettaglio C - Specie utilizzate e modalità di impianto

Strato arboreo d'alto fusto: Populus nigra cv Italica
Strato arboreo ceduo: Acer campestre, Ulmus campestre, Platanus acerifolia
Filare di pioppo:
Siepe cedua:
Distanze di impianto filare di pioppi: 6 m sulla fila
Distanze di impianto siepe: 2 m sulla fila
Filare perimetrale

Esemplari S1T1/S1T2:
Arbusti:
Strato arboreo: Fraxinus excelsior, Tilia cordata, Quercus robur, Ulmus minor, Acer campestre, Prunus avium.
Esemplari S1T1/S1T2:
Modalità di impianto: strato arboreo di 3 anni (S1T2) alternato a strato arboreo di 2 anni (S1T1), in rapporto 1:3
Distanze medie di impianto: 2 m sulla fila, 3 m tra le file
Bosco di mitigazione esterno

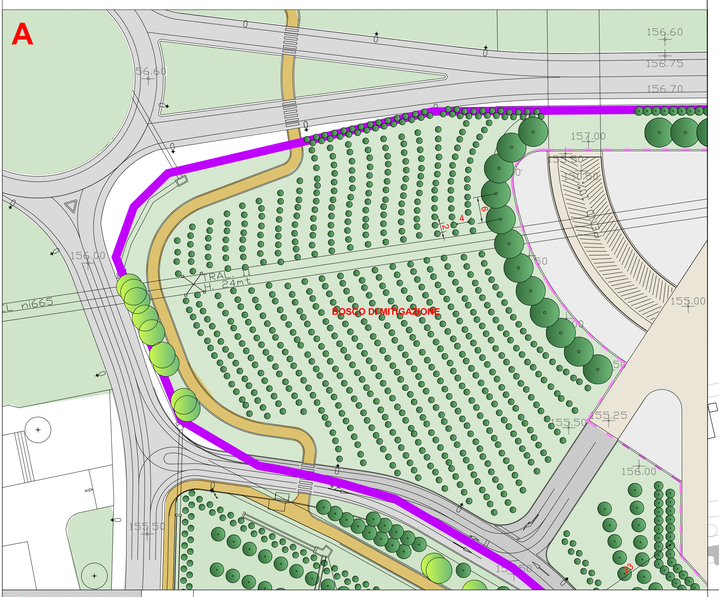

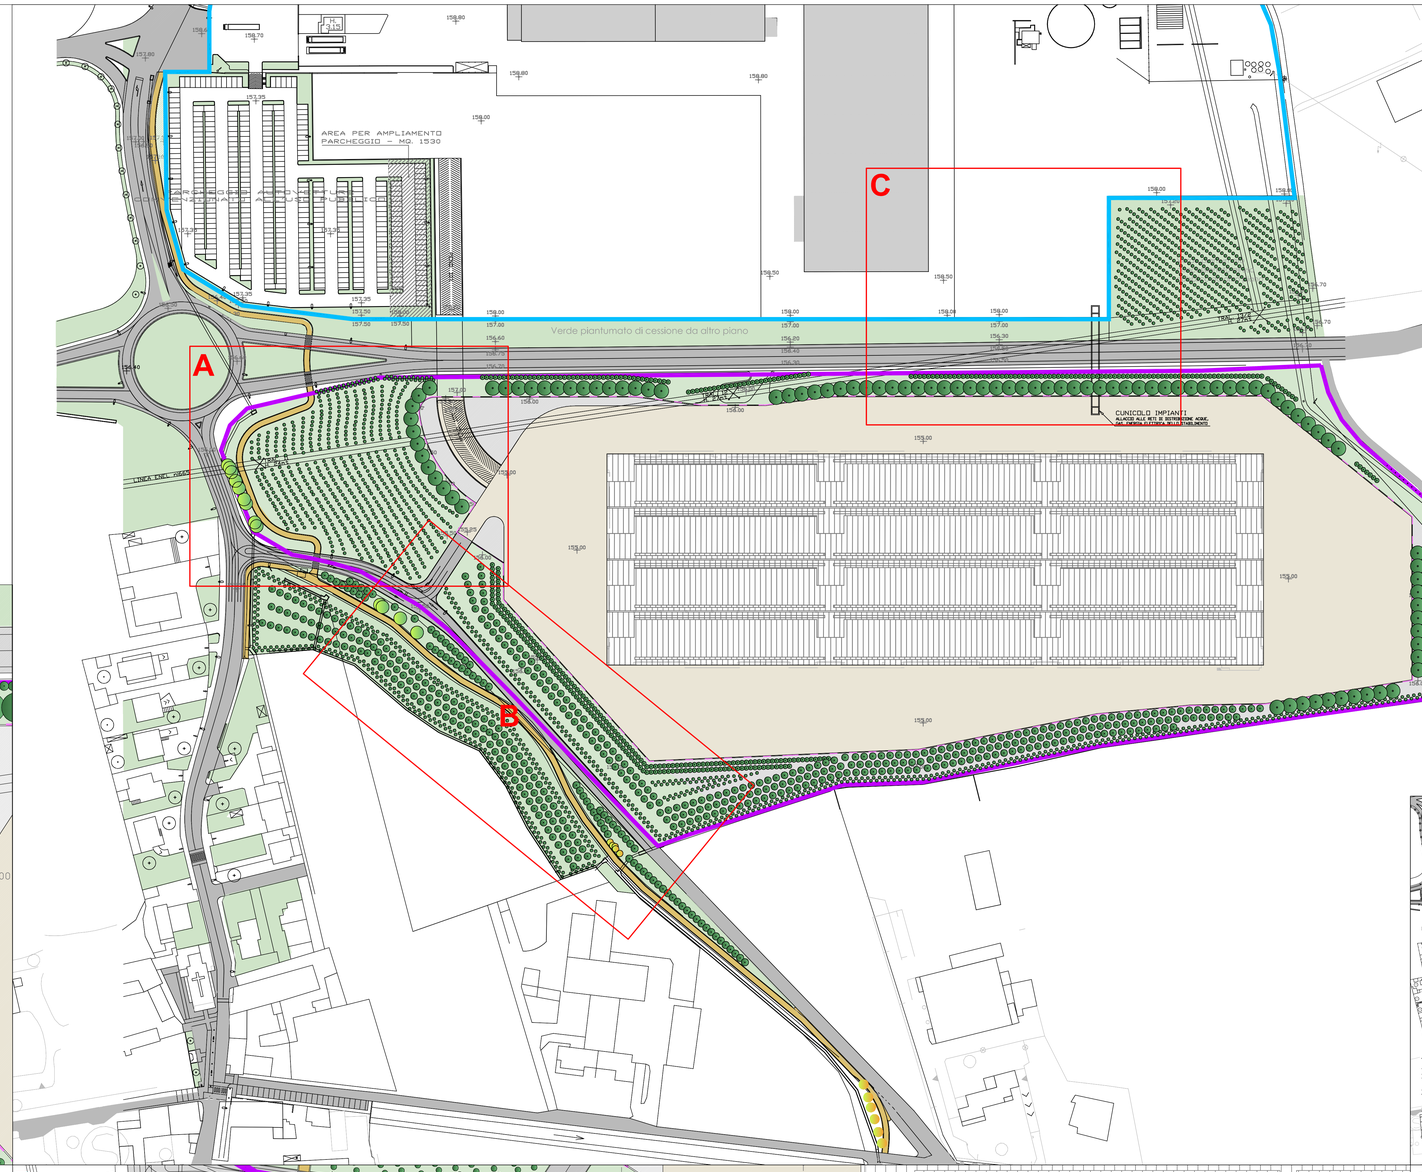

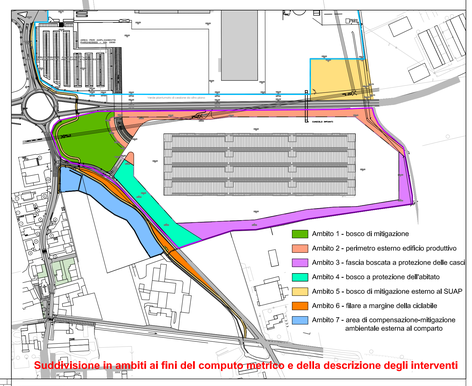

Suddivisione in ambiti ai fini del computo metrico e della descrizione degli interventi

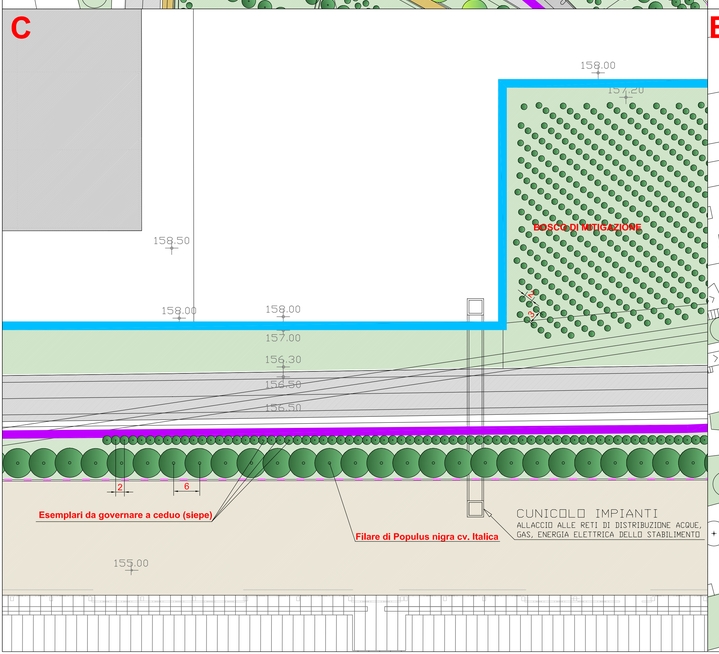

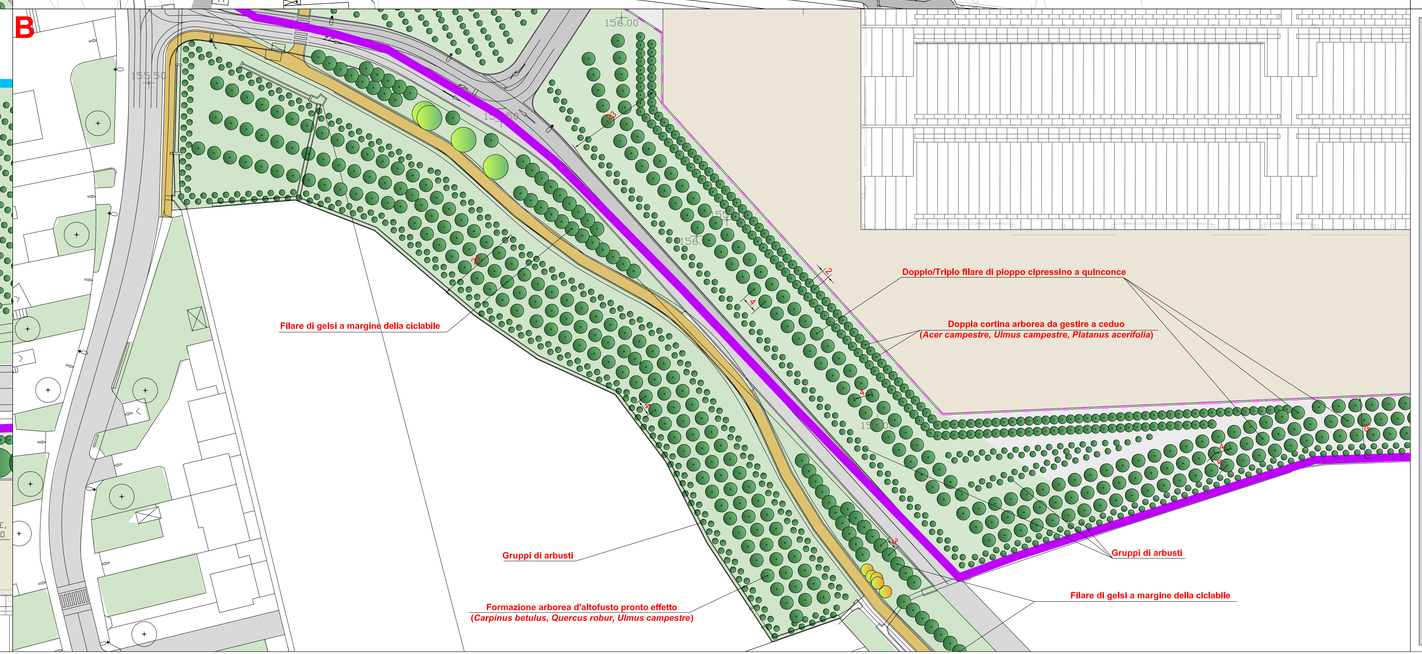

PROVINCIA DI BRESCIA

COMUNE DI ROVATO

Sportello
Unico
Attività
Produttive

Progetto di espansione di attività produttiva esistente

secondo la procedura di cui al D.P.R. 7 settembre 2010 n.160 già D.P.R. 20 ottobre 1998 n. 447/98

COMMITTENTE-PROPONENTE

EURAL GNUTTI S.P.A.
Stabilimento di Rovato
Via S. Andrea, 3
25038 Rovato (Brescia) Italia
P.IVA 00568150988

PROGETTO

Componente urbanistica generale:
ERMES BARBA - MAURO SALVADORI
ARCHITETTI ASSOCIATI
P.zza Roma 3 - Villanuova S/C (Bs)
TEL.0365 373650 FAX 0365 31059
architetti.associati@barbasalvadori.it
www.barbasalvadori.it

Progetto componente edilizia
STUDIO POLI -
Dott. Ing. MAURO MEDOLAGO POLI
Geom. GIANFRANCO POLI
Viale d'Italia 4 - Brescia
TEL.030 3771130

Progetto componente agronomica e mitigazioni ambientali e paesaggistiche:
STUDIO FORST di
Nicola Gallinaro - dott. forestale
Via Camerate, 13
25088 Toscolano Maderno (BS)
TEL. 0365-541578 FAX. 0365-547063
info@studioforst.it

REGIONE LOMBARDIA

ELABORATO
ED_15

COMPONENTE EDILIZIA

TITOLO
Progetto di dettaglio dei sistemi di mitigazione:
PLANIMETRIA E MODULI DI IMPIANTO

SCALA
1:1.000 - 1:500

COMMESSA
U-164/a

FASE	DELIBERA ADOZIONE	REVISIONE Modifiche a seguito dell'esito della 1a e 2a conferenza VAS
DATA Febbraio 2012	DELIBERA APPROVAZIONE	DATA ***confermato Agosto 2012***

A TERMINE DELLE VIGENTI LEGGI SUI DIRITTI DI AUTORE QUESTO DISEGNO NON POTRA' ESSERE COPIATO, RIPRODOTTO O COMUNICATO AD ALTRE PERSONE O AZIENDE SENZA AUTORIZZAZIONE DELLO STUDIO DI ARCHITETTURA