




SEZIONE B-B
 COME DA C.E. n°78 del 30/07/1971 P.E. 135/71
 Scala 1:100

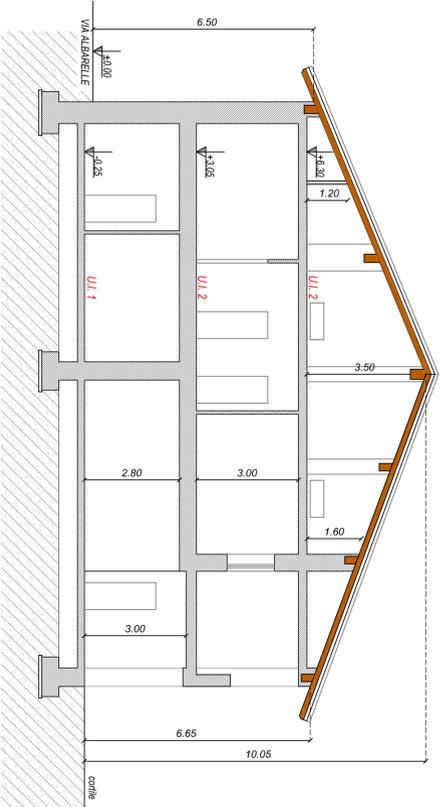


PROSPETTO EST
 COME DA C.E. n°78 del 30/07/1971 P.E. 135/71
 Scala 1:100

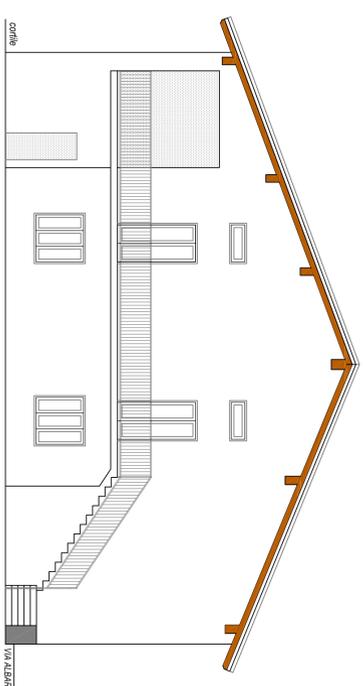


PROSPETTO SUD
 COME DA C.E. n°78 del 30/07/1971 P.E. 135/71
 Scala 1:100

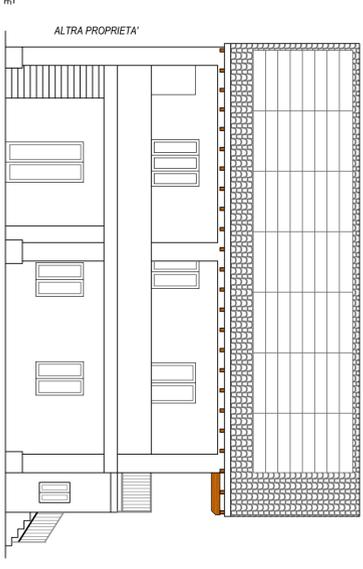


SEZIONE B-B
 STATO DI FATTO
 Scala 1:100

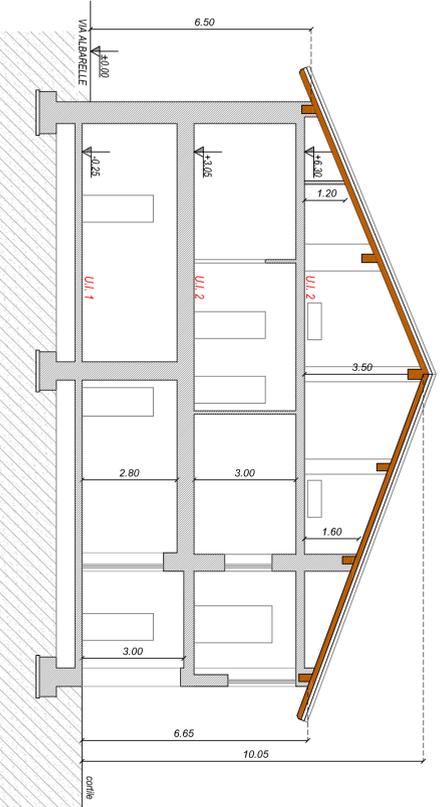


PROSPETTO EST
 STATO DI FATTO
 Scala 1:100

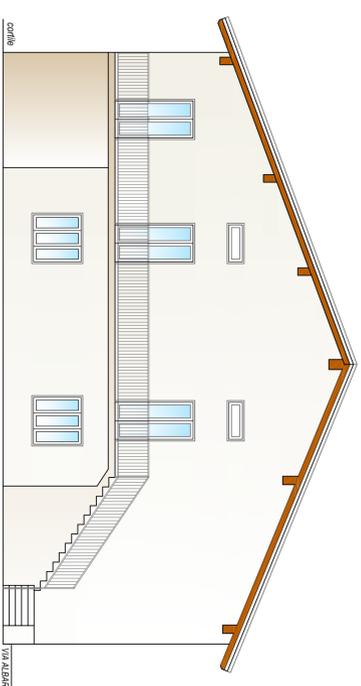


PROSPETTO SUD
 STATO DI FATTO
 Scala 1:100

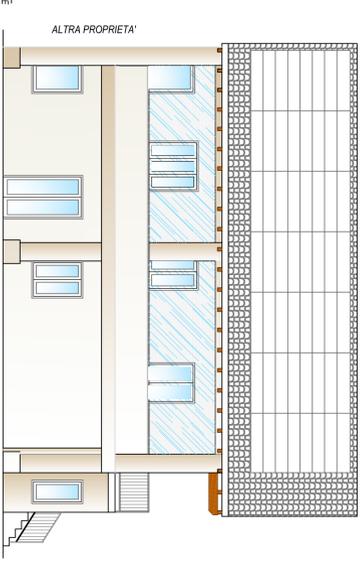


SEZIONE B-B
 DI COMPARAZIONE
 Scala 1:100

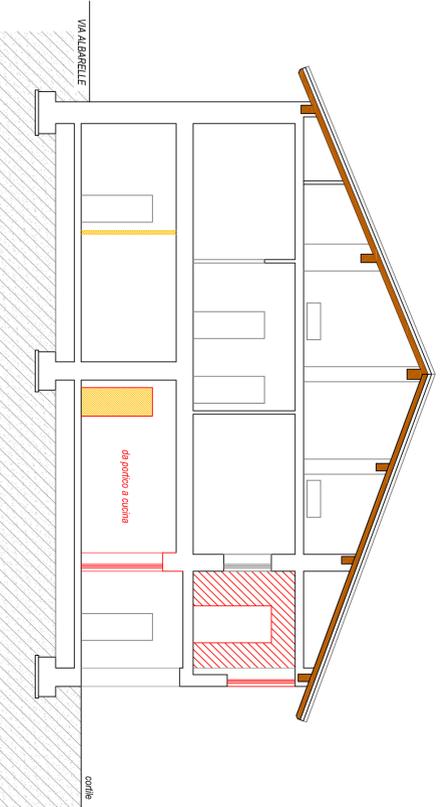

PROSPETTO EST
 DI COMPARAZIONE
 Scala 1:100

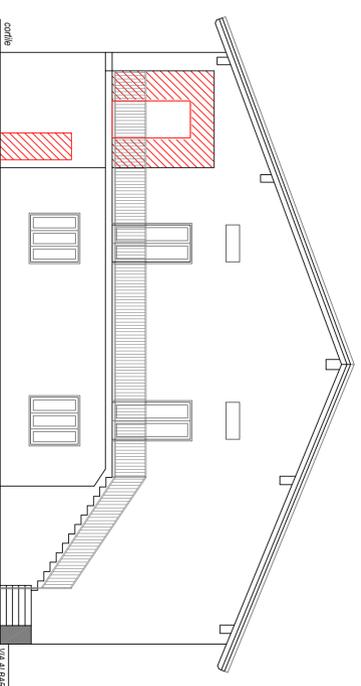

PROSPETTO SUD
 DI COMPARAZIONE
 Scala 1:100

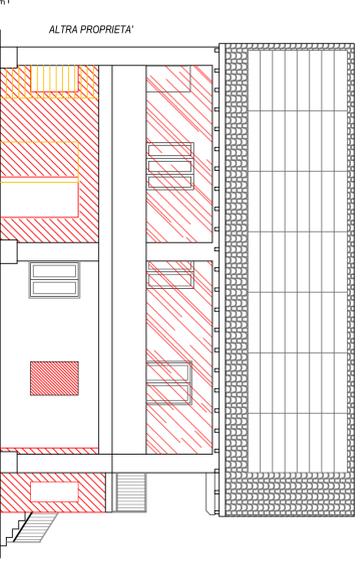

COMUNE DI ROVATO

COMITTIENTI SIGNORI:
 DELLA GIOVANNA MARIA
 BRAGHINI CLAUDIA
 BRAGHINI IVANO
 BRAGHINI LUIGI

Progetto:
PIANO DI RECUPERO

Geom. SPAGNOLI STEFANO
 Via Maggiore Provinciale n° 18 - 25023 Tondello (BS)
 Tel. 030/2323032
 C.A.P. 25023 Tondello (BS)
 C.A.F. 030/2323032
 ALBO GEOMETRI
 PROV. N° 54/24

Oggetto:
FABBRICATO - B -
 SEZIONE AUTORIZZATE, STATO DI FATTO E
 COMPARAZIONE
 PROSPETTI AUTORIZZATI, STATO DI FATTO E
 COMPARAZIONE

Traccia N°:
6


Scala:
 1:100

Fir: Archivio Pcs3 | Progetti S.

Documento riservato non contrattuale - vietata la riproduzione anche parziale e l'uso non autorizzato

IL PROGETTISTA

COMITTIENTI

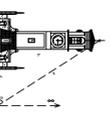

STUDIO TECNICO
 SPAGNOLI Geom. STEFANO
 Viaigo Pinivona n° 18 Tondello C.
 Tel. 030/2323032

