



Via M. Coffetti, 18  
25038 - Rovato (Bs)  
Tel. 030.7730889 - Fax 030.7731856

Via Monte Grappa, 7  
20097 - San Donato M.se (MI)  
Tel. 02.55602079 - Fax 02.55602079

Studio Tecnico Associato  
**TONINELLI**

www.toninellistudio.it - e-mail: info@toninellistudio.it - P.iva/C.F. 01809190984

Geom. Toninelli Giancarlo  
Ordine Architetti di Bs n° 1645

Geom. Toninelli Simone  
Collegio Geometri di Bs n° 6093



DATA	AGOSTO 2019
SCALA	1:200/2000
RIEPILOGO TAVOLE	N° 1 Mappa-Fgi-Planimetria N° 2 Esistente N° 3 Sovrapposizioni N° 4 Da Progetto N° 5 Copertura e linea vita N° 6 Visitabilità-Adattabilità N° 7 Schema Scarichi

COMMITTENTE	Sig. ALBORGHETTI PIETRO
COMUNE	ROVATO (Bs) Via Bocchetto n. 1
PROGETTO	PdC convenzionato per ristrutturazione ed ampliamento
OGGETTO	Schema scarichi
IL COMMITTENTE	
IL TECNICO	


NUMERO PRATICA	2626/2019
NUMERO DISEGNO	038-19
NUMERO TAVOLA	7

NOTA: Proprietà riservata a termini di legge; è vietata la riproduzione a terzi senza espressa autorizzazione.


LEGENDA SCARICHI	
	ACQUE BIANCHE
	ACQUE NERE
	Predisposizione allacciamento fognatura pubblica
	POZZETTI DI RACCORDO SIFONATI
	POZZO PERDENTE
	FOSSA BIOLOGICA
	POZZO A TENUTA

## PLANIMETRIA GENERALE

Scala 1:200

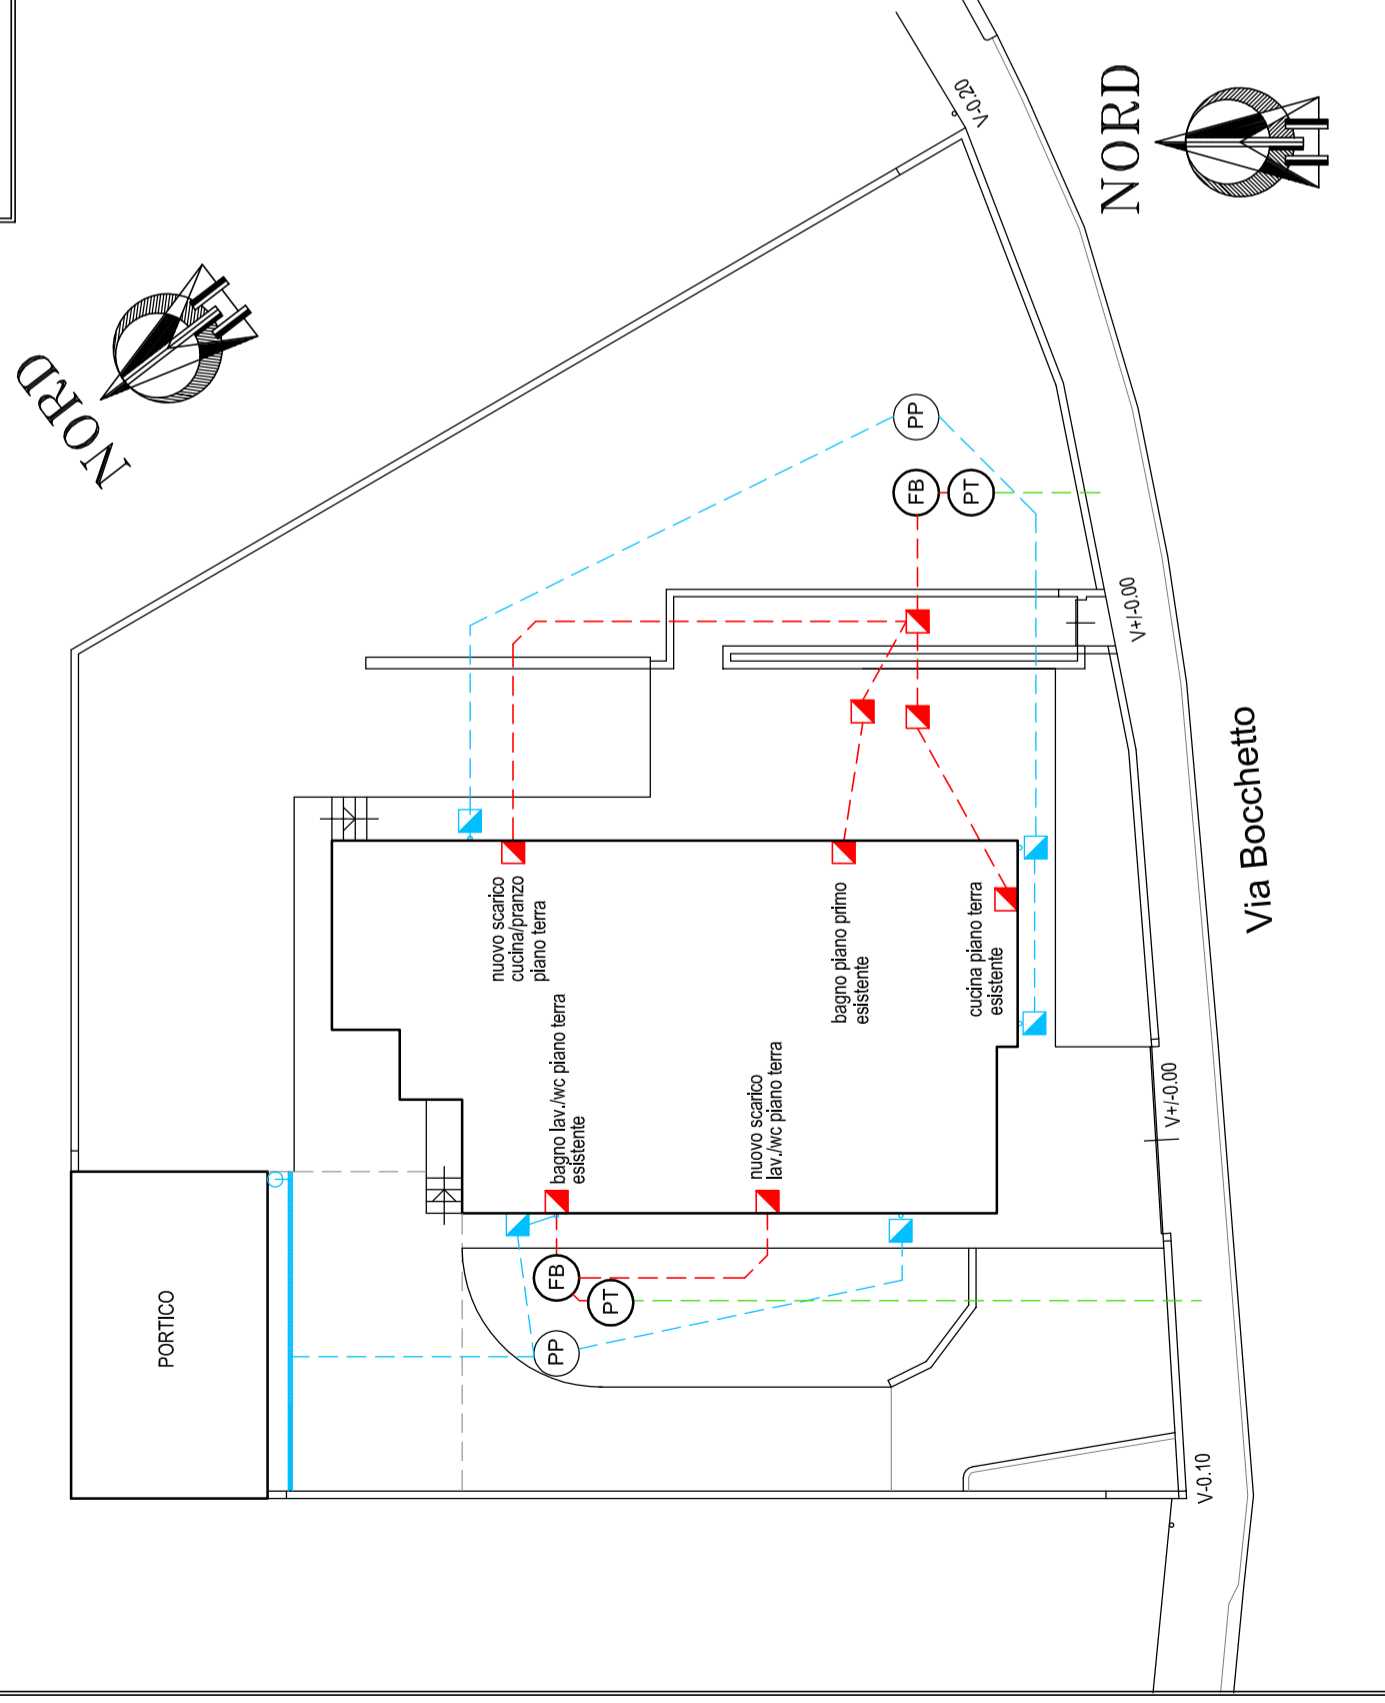

## ESTRATTO DI MAPPA FOGLIO 25 N.C.T.R.

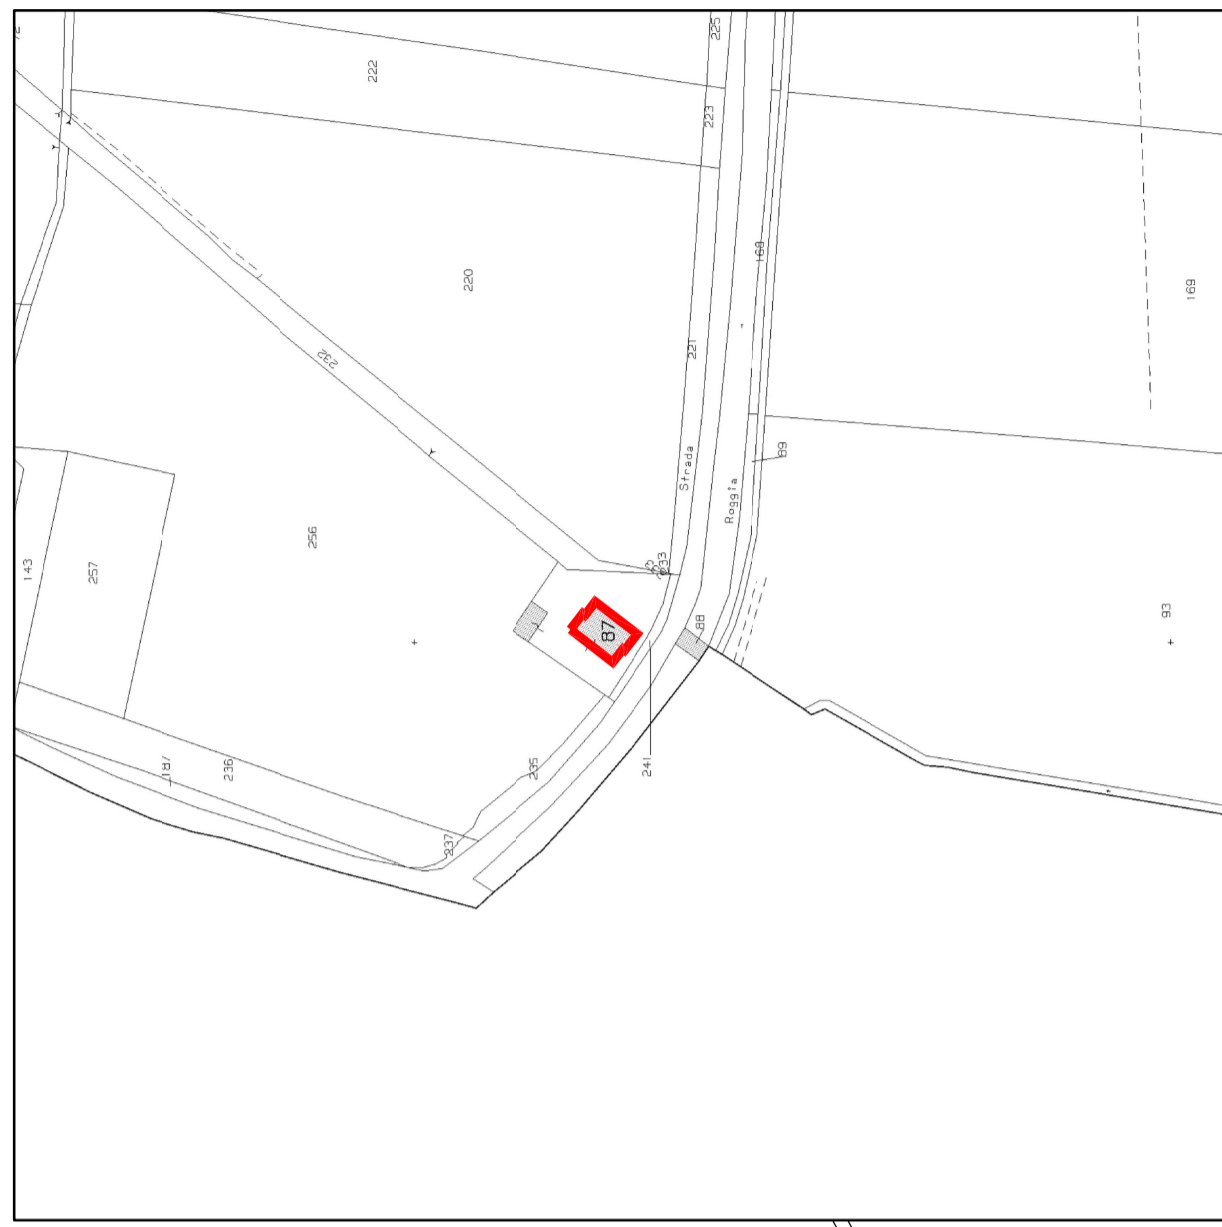

Mappale 87

Scala 1:2000