


ESTRATTO MAPPA  
NCT Foglio 21 Meppale 6



ESTRATTO P.G.T.  
Tabola P.1.1 Piano delle Regole  
Edifici isolati di particolare valore storico e ambientale

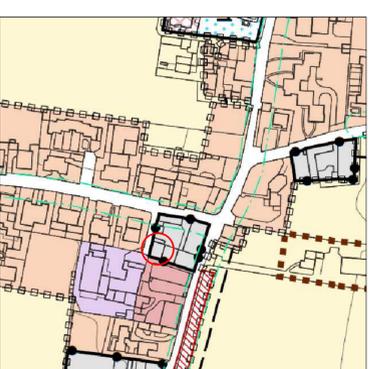


ESTRATTO P.G.T.  
Tabola P.3.2 Piano delle Regole  
Uso del suolo dei centri storici e dei nuclei di antica formazione - Lotte 6  
A3 - Edifici di interesse storico ambientale



ESTRATTO ORTOFOTO  
Comune di Rovato - Lotte 6  
Via Alberelle n. 6 - Via San Giovanni



PLANIMETRIA GENERALE ESISTENTE INVARIATA  
Scala 1:200  
**SPECIFICHE FABBRICATO "A"**

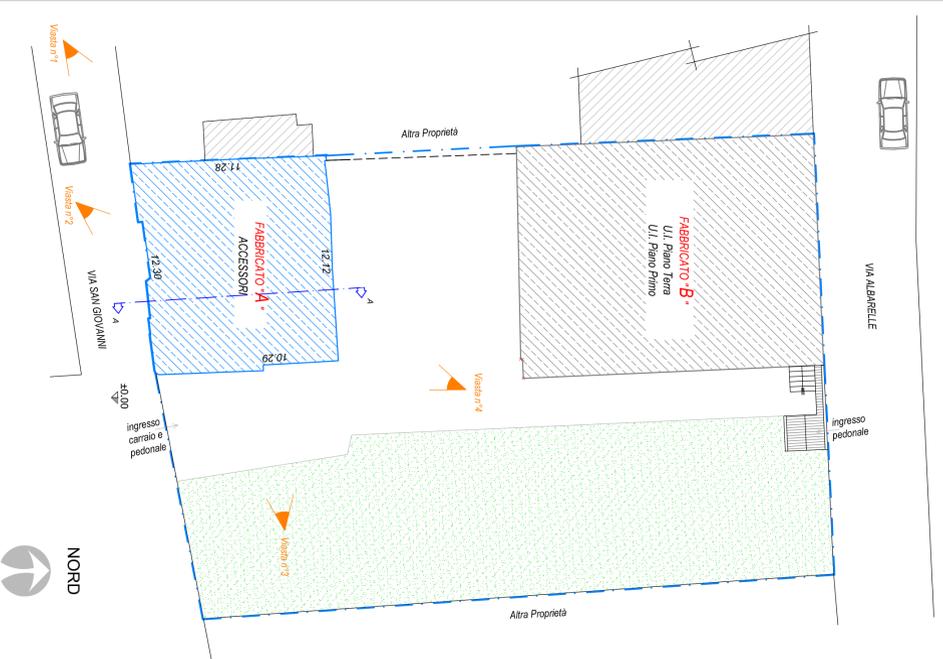

- LIMITE DI PROPRIETA'
- FABBRICATO "A" OGGETTO DI P.D.R.
- FABBRICATO "B" OGGETTO DI P.D.R.
- FABBRICATI ALTRA PROPRIETA'

RIPRESA FOTOGRAFICA N° 1



RIPRESA FOTOGRAFICA N° 2



RIPRESA FOTOGRAFICA N° 3



RIPRESA FOTOGRAFICA N° 4



RIPRESA FOTOGRAFICA N° 5 "VISTA INTERNA"



# COMUNE DI ROVATO

Progetto:  
**PIANO DI RECUPERO**

Committenti Signori:  
DELLA GIOVANNA MARIA  
BRAGHINI CLAUDIA  
BRAGHINI IVANO  
BRAGHINI LUIGI

Objetto:  
**FABBRICATO "A"**  
ESTRATTO MAPPA, P.G.T. E ORTOFOTO  
PLANIMETRIA GENERALE ESISTENTE  
INVARIATA  
DOCUMENTAZIONE FOTOGRAFICA

Archivio P.03.1 Progetti S.



**STUDIO TECNICO**  
SPAGNOLI Geom. STEFANO  
Via Giuseppe Primavera n° 18 Tavola C  
Tel. 3349232032



Tabella N°:  
**1**  
Scale:  
1:100  
Data:

Documento riservato non contrattuale - vietata la riproduzione anche parziale e l'uso non autorizzato

IL PROGETTISTA

COMMITTENTI