



SANT'ANDREA




SANT'ANNA

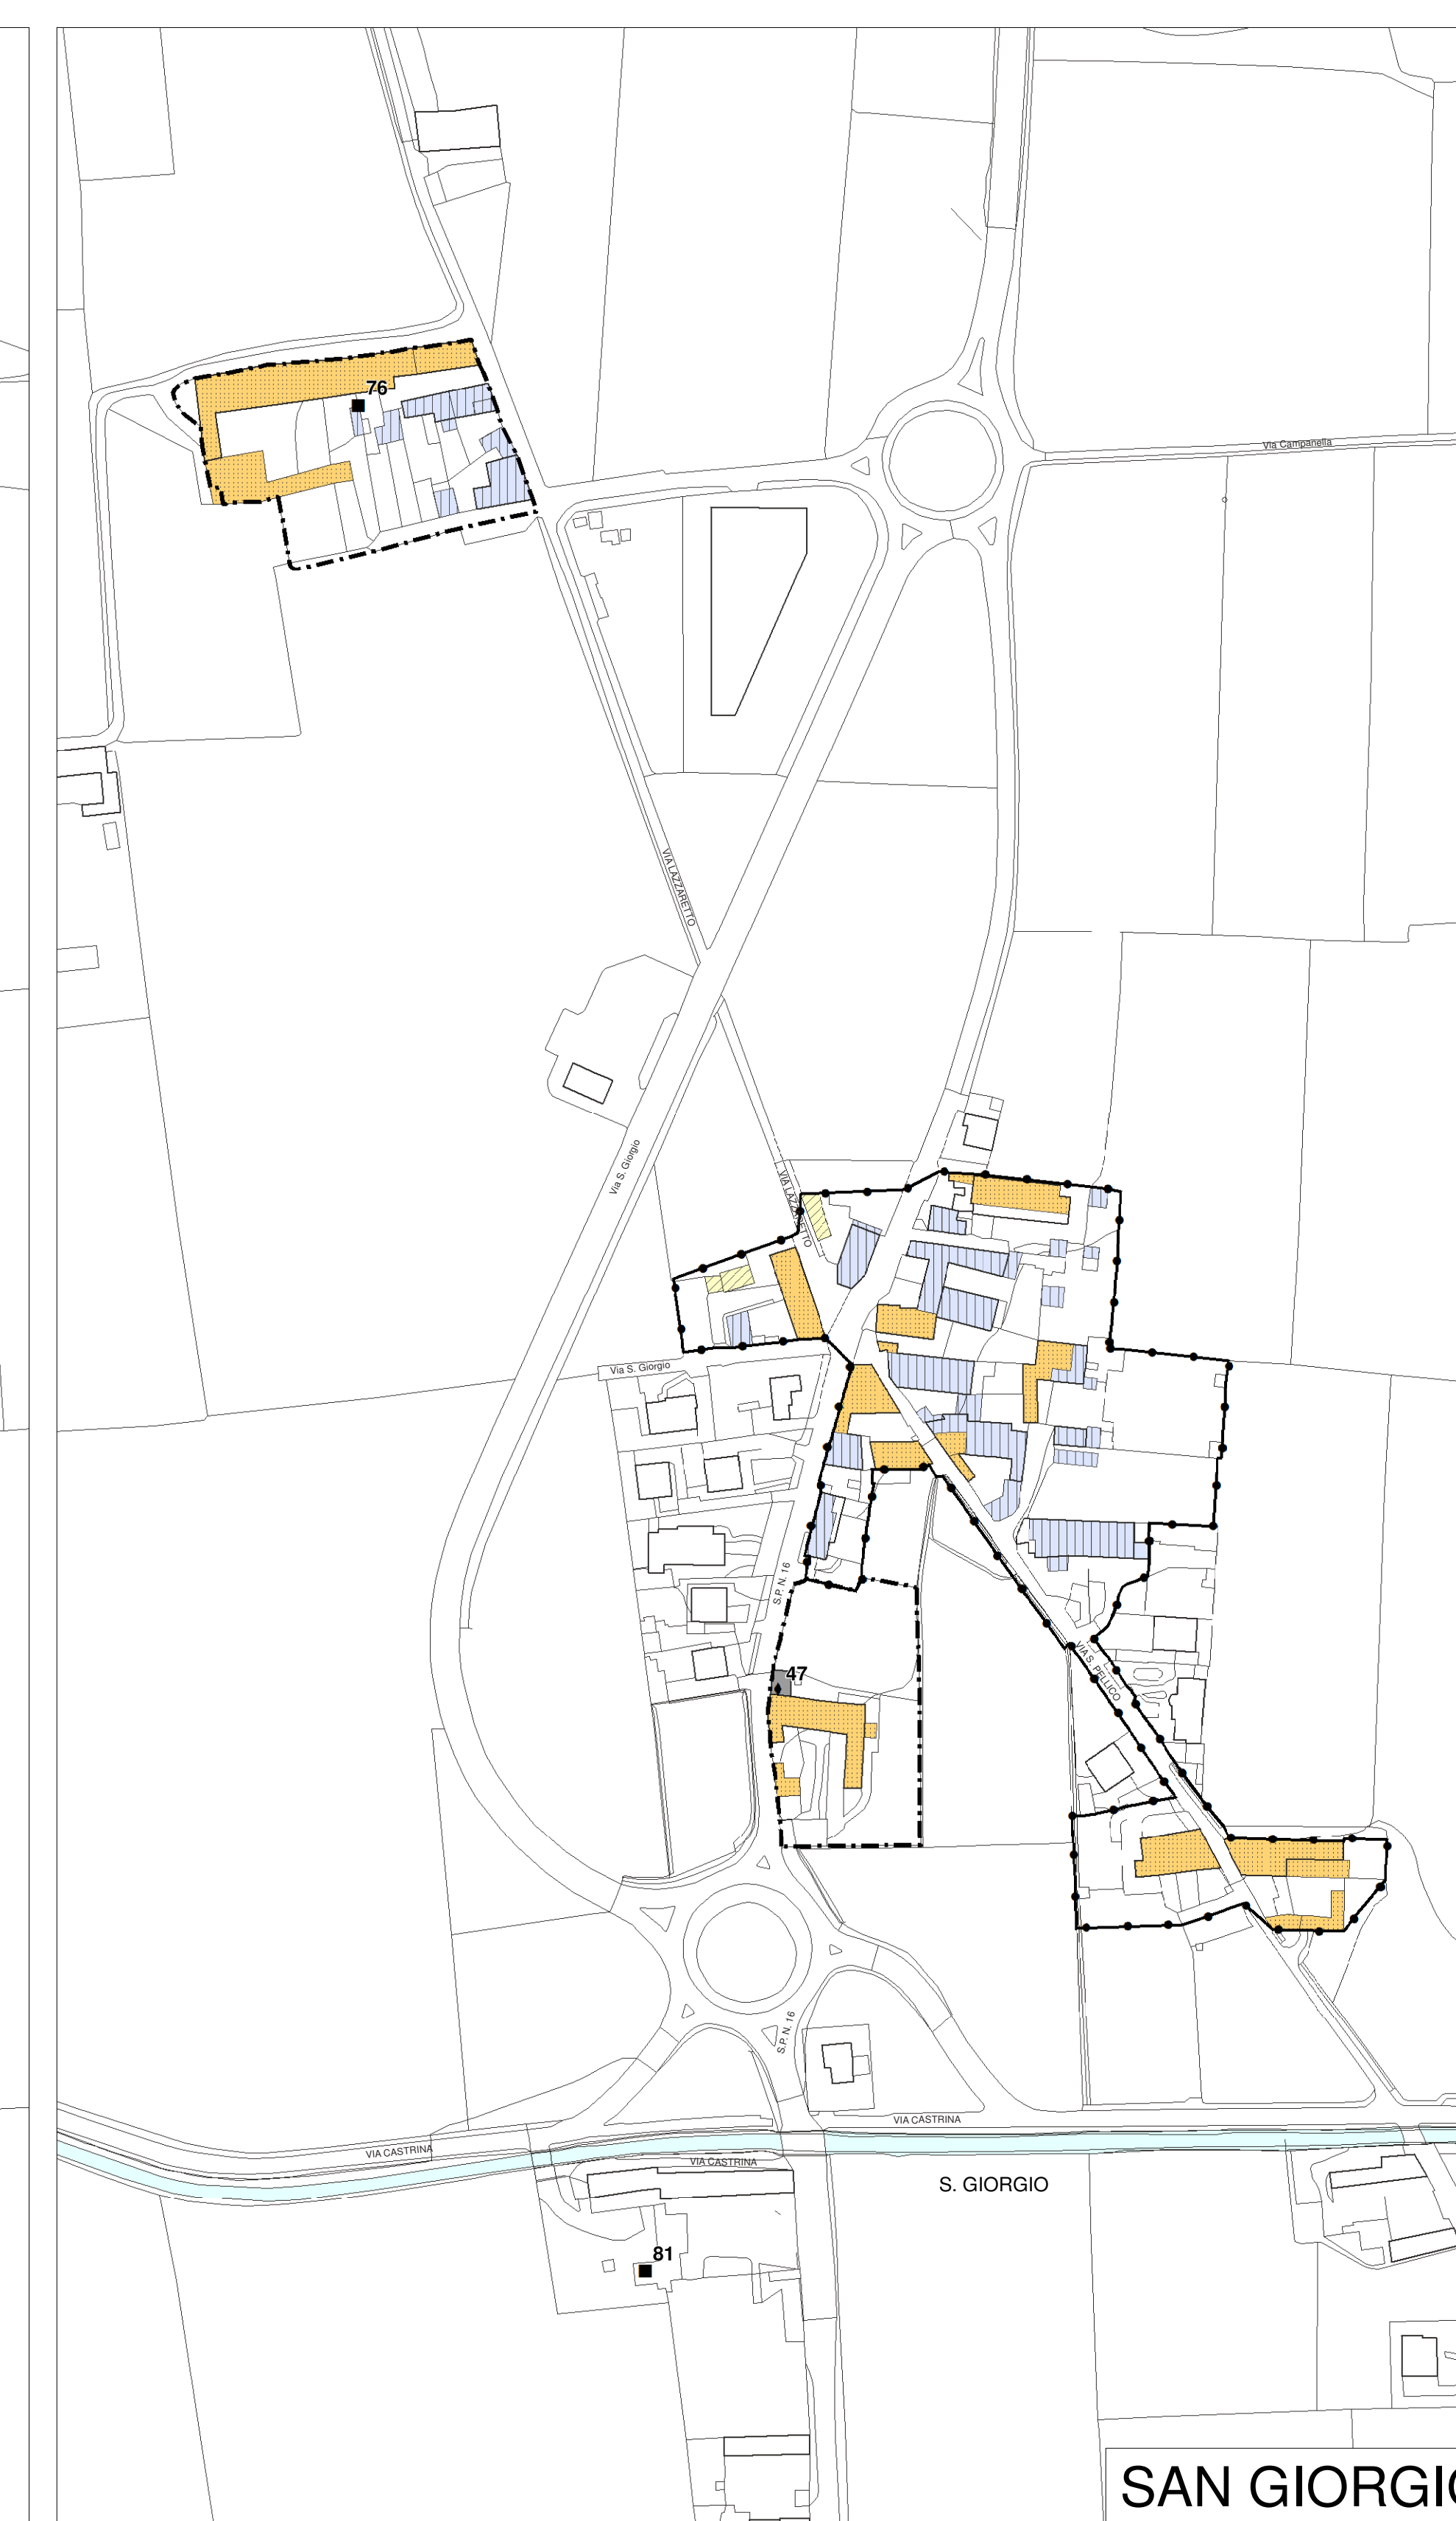

SAN GIORGIO

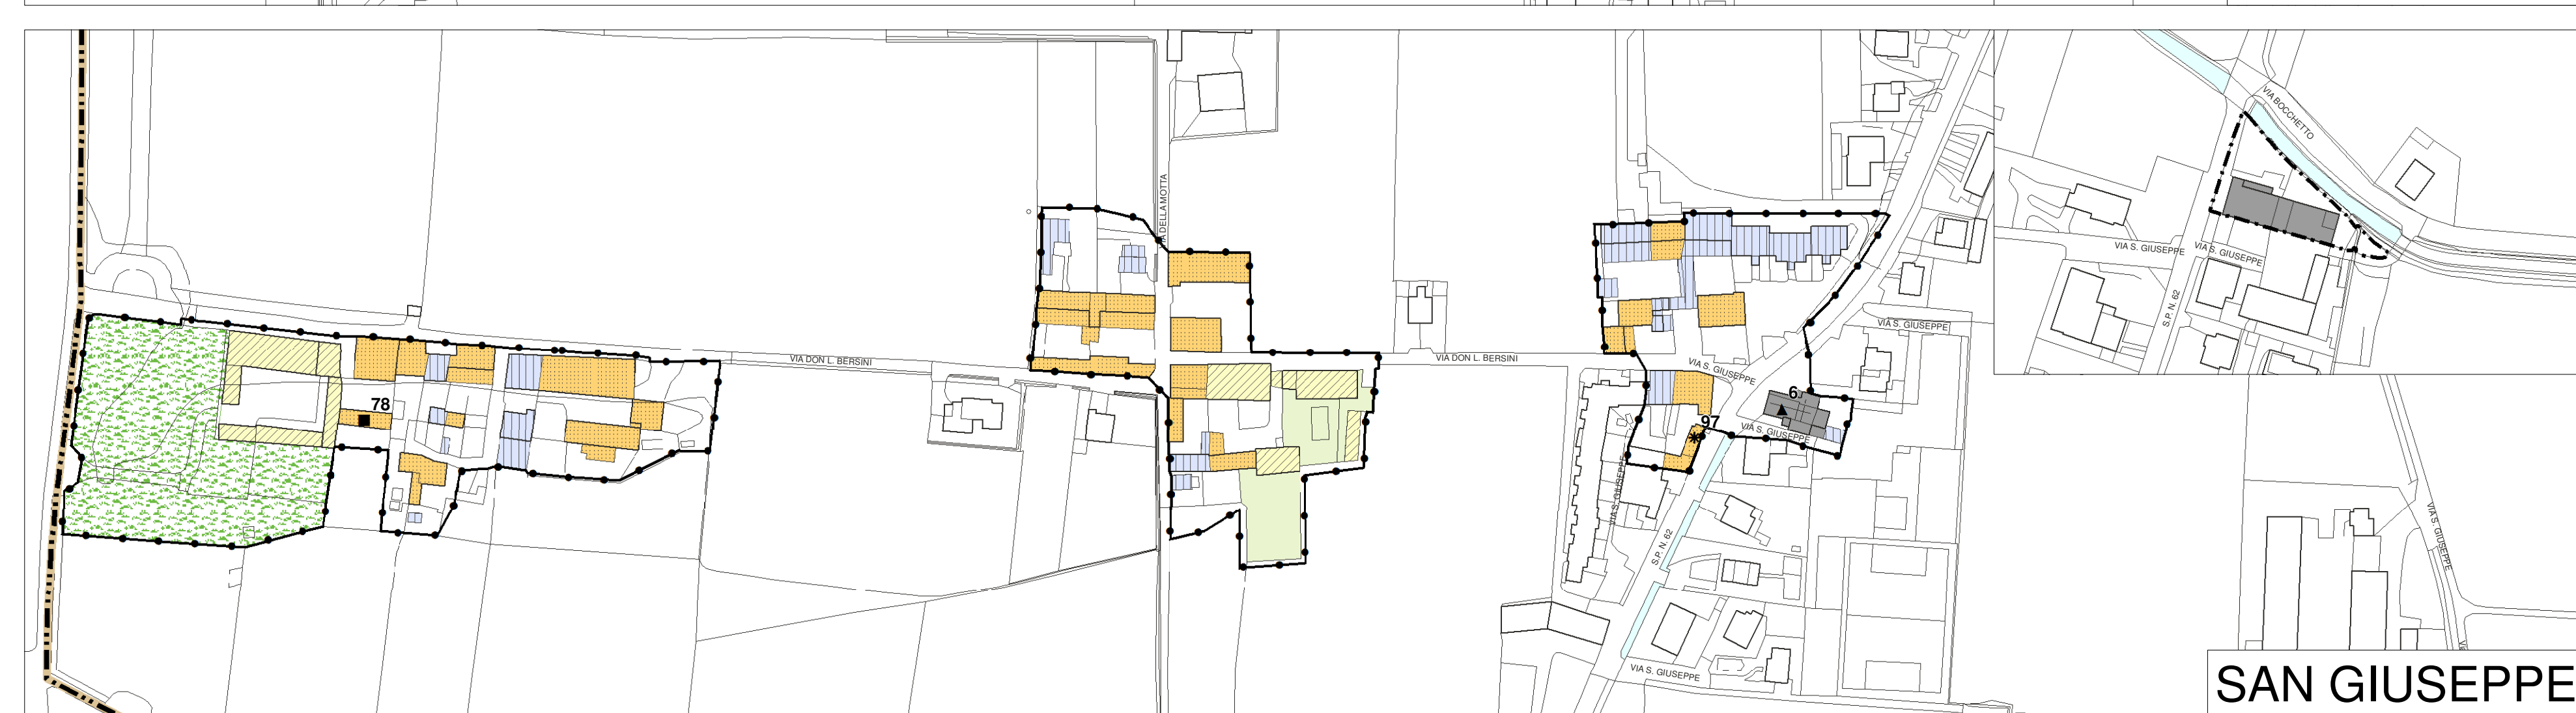


SAN GIUSEPPE

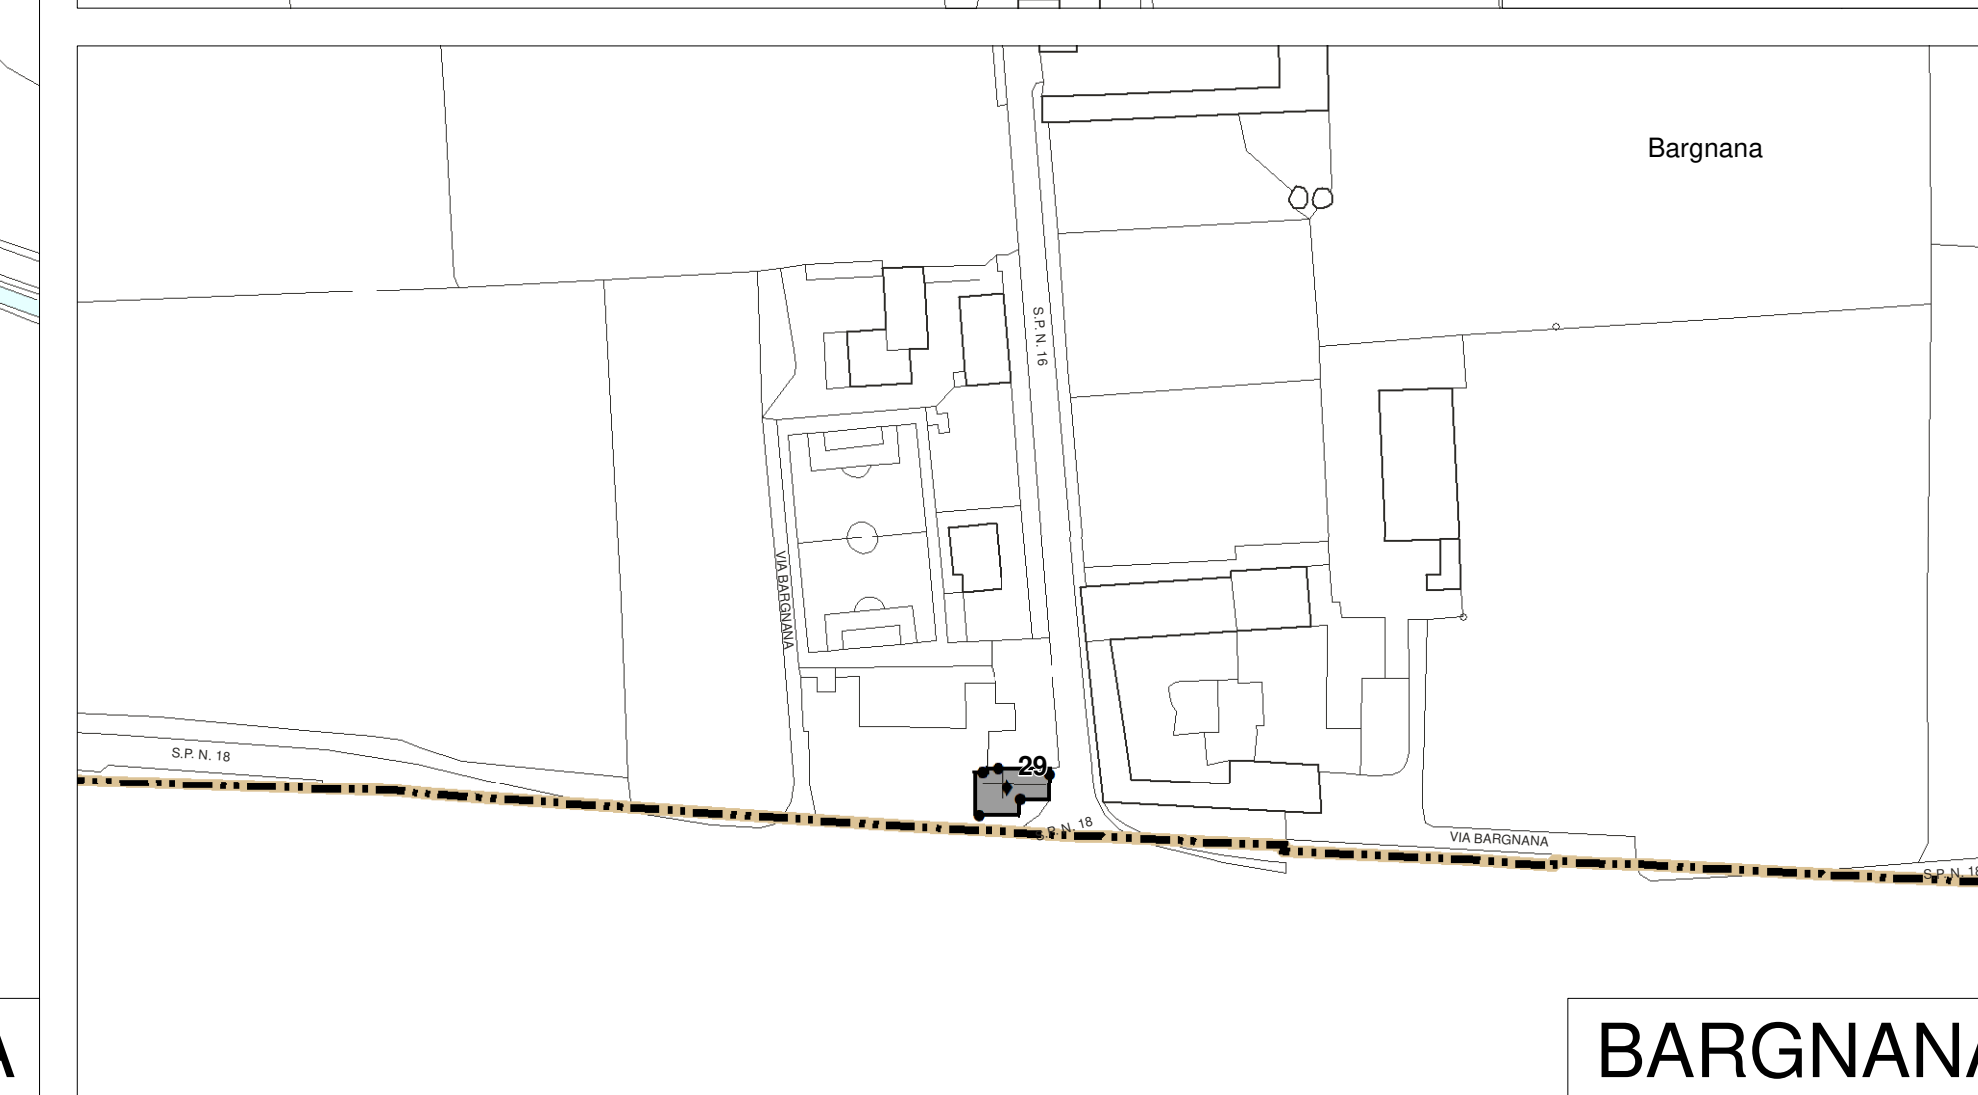

BARGNANA

- LEGENDA**
- Confine amministrativo comunale
 - Centri storici e nuclei urbani di antica formazione
 - Edifici isolati di particolare valore storico e ambientale
- Categorie tipologiche**
- A1 - Edifici di interesse monumentale
 - A2 - Edifici di particolare valore storico e architettonico e ambientale
 - A3 - Edifici tipologicamente riconoscibili moderatamente alterati
 - A4 - Edifici di interesse ambientale molto ristrutturati e moderni
- Edifici non storici non coerenti con il tessuto storico
- Edifici in contrasto con l'ambiente storico
- Edifici completamente trasformati ma coerenti con l'impianto storico
 - A5 - Aree di recupero soggette a Piano Attuativo
 - A6 - Giardino storico
 - A7 - Brol, verde a giardino e parco privato
 - Aree soggette a Piani di Recupero vigenti
 - Muri storici
- BENI STORICO-CULTURALI**
- Beni tutelati con decreto ai sensi del D.Lgs. 42/04 art. 10
 - Beni segnalati dal P.T.C.P. allegato 2
 - Beni segnalati dal P.G.T.
 - P.T.C.P. componenti paesaggio storico culturale
 - Beni segnalati dal P.T.R.
 - Codice bene - art. 13 NTA PDR

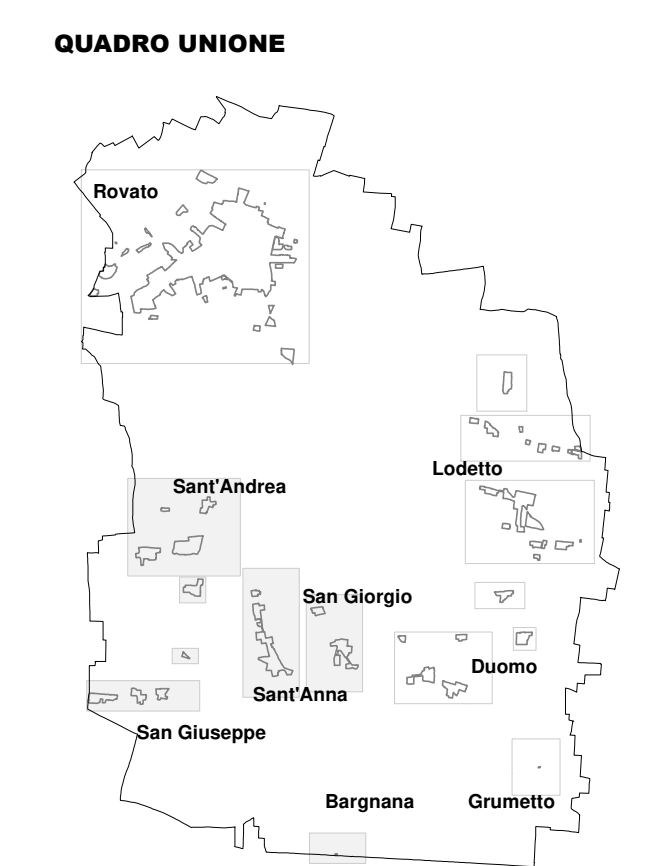

REGIONE LOMBARDIA PROVINCIA DI BRESCIA
CITTÀ DI ROVATO

**PIANO DI GOVERNO DEL TERRITORIO
 III VARIANTE GENERALE**

**PIANO DELLE REGOLE
 P3.3
 USO DEL SUOLO DEI CENTRI STORICI
 E DEI NUCLEI DI ANTICA FORMAZIONE
 Sant'Andrea - San Giuseppe - Sant'Anna
 San Giorgio - Bargnana**

PROGETTISTA
 Pian. ALESSIO LODA

Planum
 Studio Tecnico Associato Cadenelli Consuelo & Loda Alessio
 Via Breda 22 - 25079 Vobarno (BS)
 tel - fax: 0365374499 - web: planumstudio.it
 email: info@planumstudio.it - pec: pec@pec.planumstudio.it
 P.IVA - C.F.: 03871130989

COMMITTENTE
CITTÀ DI ROVATO
 Via Lamarmorà, 7
 CAP - 25038 - ROVATO (BS)
 Tel. 030 77131 - Fax 030 7713217
 P. IVA 00563420963 - G.F. 00450610175

Sindaco: TIZIANO BELOTTI
 Assessore all'Urbanistica: DANIELA DOTTI
 Responsabile Area Tecnica: GIOVANNI DE SIMONE

COMMESSA: 092RVT
 FASE: 03 - ADOZIONE
 REVISIONE: 00
 DATA: APRILE 2023

SCALA 1:2.000

P3.3PR

ai sensi delle vigenti leggi sui diritti d'autore questo documento non può essere copiato o riprodotto senza autorizzazione di Planum Studio Tecnico Associato Cadenelli & Loda