


PLANIMETRIA GENERALE

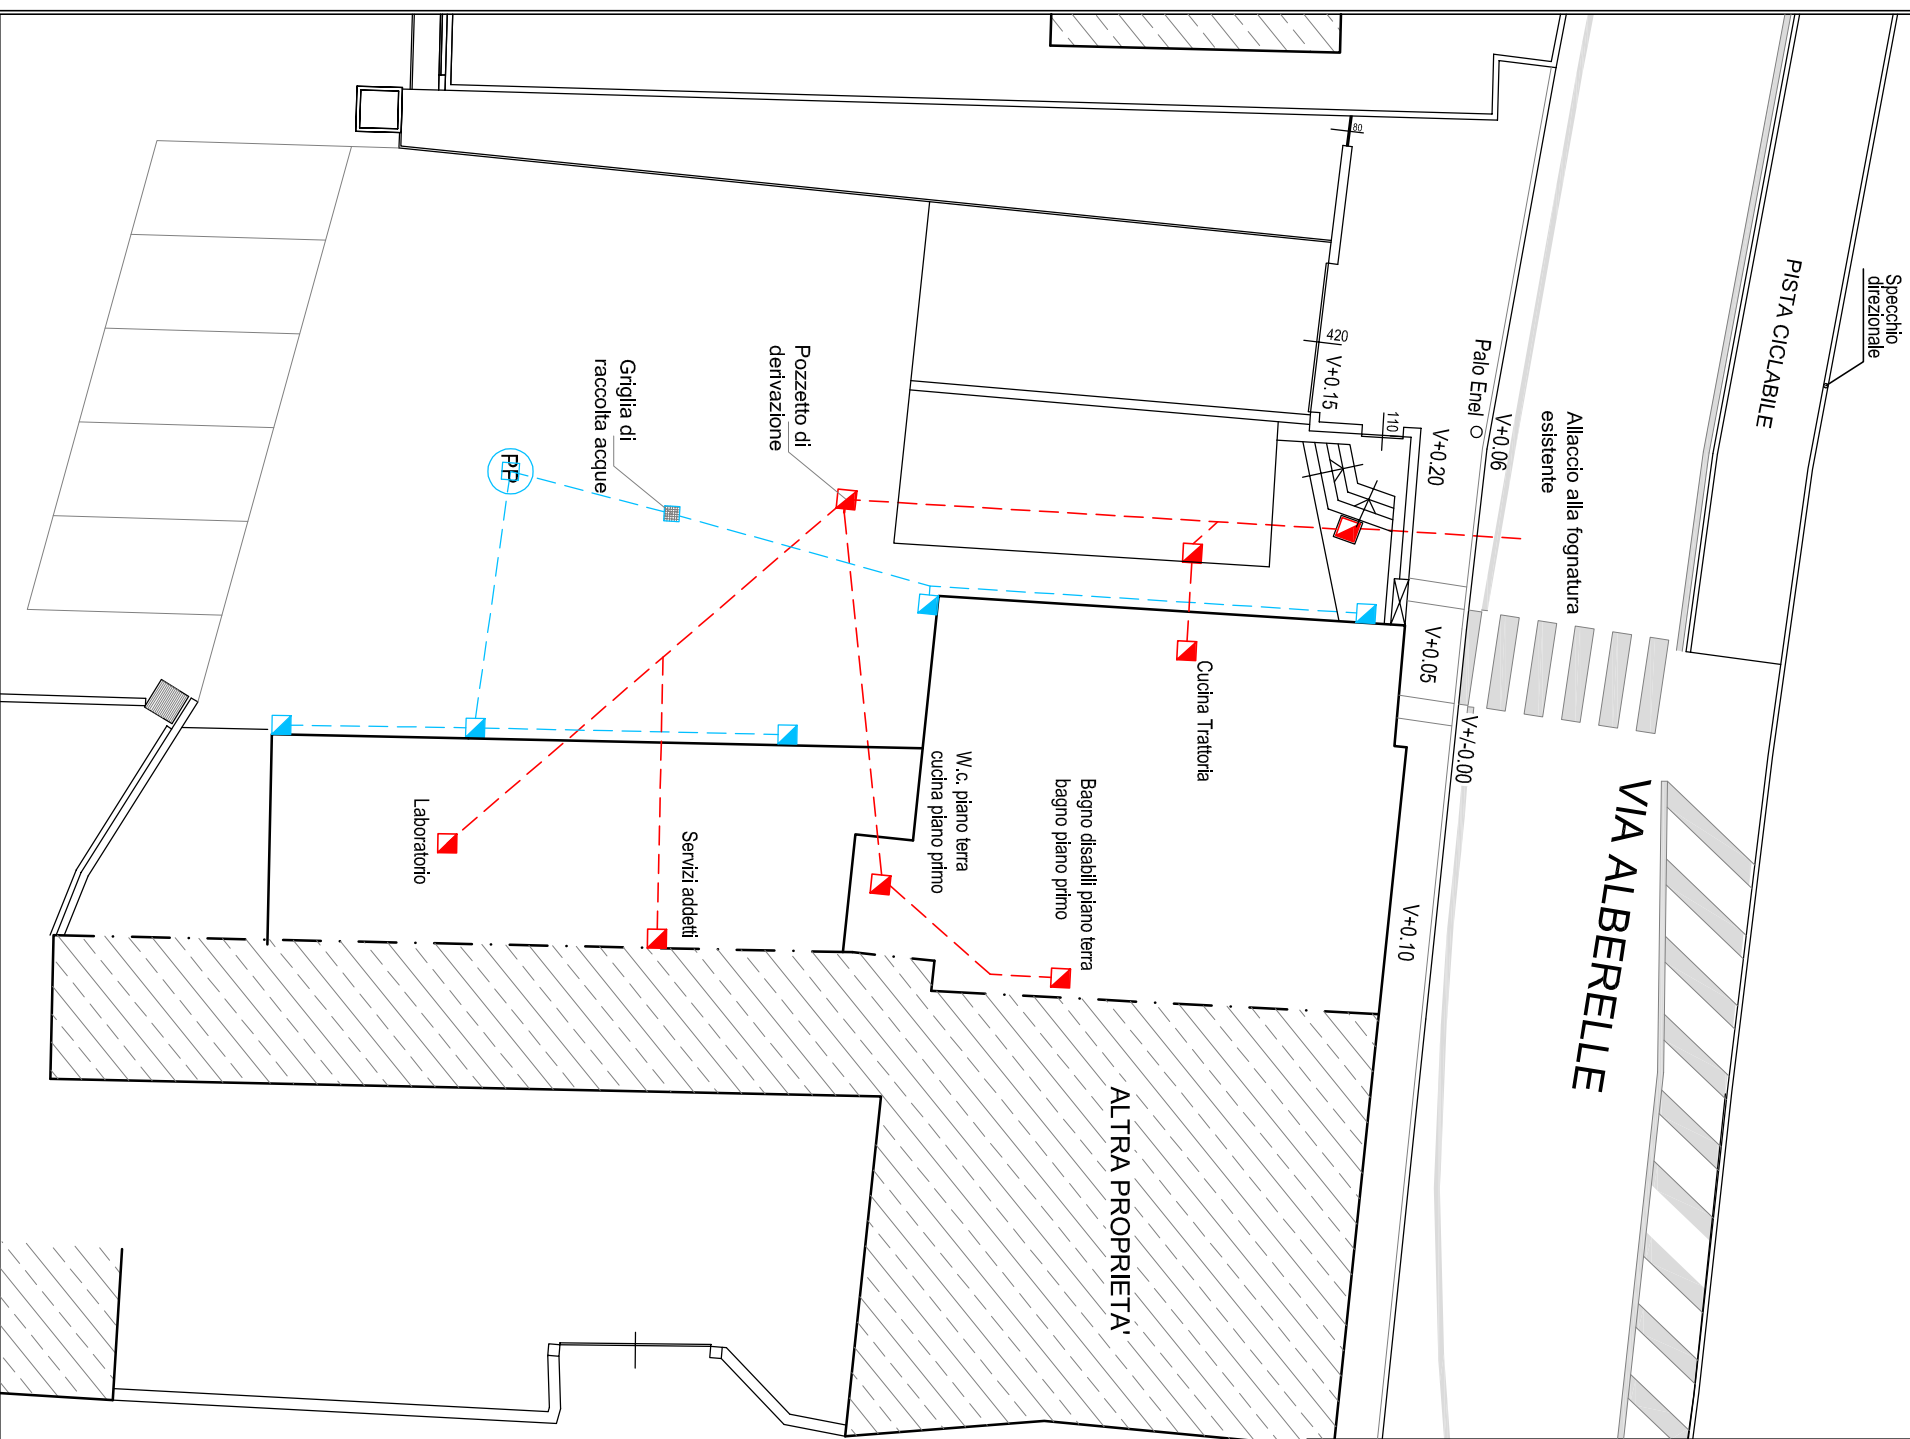

STAT
Studio Tecnico Associato
TONINELLI

Geom. Toninelli Gianbattista Collegio Geometri di Bs n° 2263 Arch. Toninelli Giancarlo Ordine Architetti di Bs n° 1645 Ing. Toninelli Roberto Ordine Ingegneri di Bs n° 3504 Geom. Toninelli Simone Collegio Geometri di Bs n° 6093

Via M. Cofetti, 18
25038 - Rovato (Bs)
Tel. 030.7730889 - Fax 030.7731856

Via Monte Grappa, 7
20097 - San Donato M.se (MI)
Tel. 02.55602079 - Fax 02.55602079


www.toninellistudio.it - e-mail: info@toninellistudio.it - P.iva/C.F. 01809190984

DATA	GIUGNO 2022
SCALA	1:200
RIEPILOGO TAVOLE	<ul style="list-style-type: none"> N° 1 Mappa-Pgt-Planimetria N° 2 Come da SCIA N° 3 Sovrapposizioni N° 4 Da Progetto N° 5 Schema scarichi

COMMITTENTE	Sig. Giambuzzi Francesco
COMUNE	ROVATO (Bs) Via Albarelle n. 40
PROGETTO	PIANO DI RECUPERO PER FORMAZIONE LABORATORIO POLIFUNZIONALE PRODOTTI AGRICOLI
OGGETTO	Schema Scarichi
IL COMMITTENTE	IL TECNICO

NUMERO PRATICA	2733/2021
NUMERO DISEGNO	064-21
NUMERO TAVOLA	5

NOTA: Proprietà riservata a termini di legge; è vietata la riproduzione a terzi senza espressa autorizzazione.

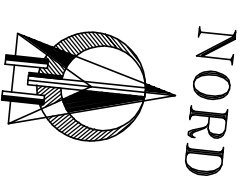

	ACQUE BIANCHE
	ACQUE NERE
	POZZETTI DI RACCORDO SIFONATI
	POZZO PERDENTE