## PIANTA PIANO SOTTOTETTO
COME DA C.E. n°78 del 30/07/1971 P.E. 135/71
INVARIATO Scala 1:100

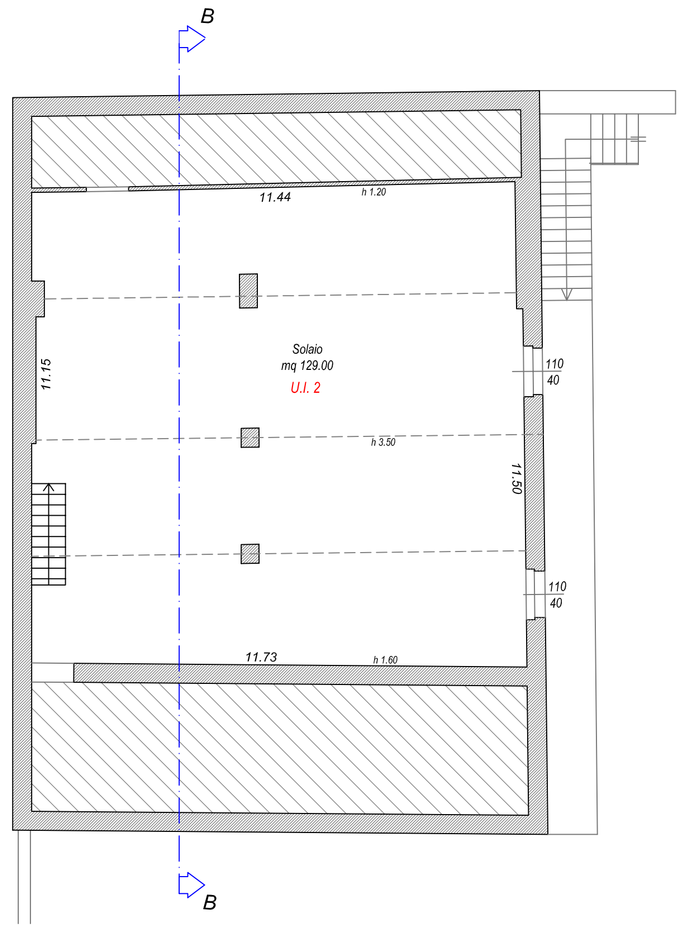


## PIANTA PIANO INTERRATO
COME DA C.E. n°78 del 30/07/1971 P.E. 135/71
Scala 1:100

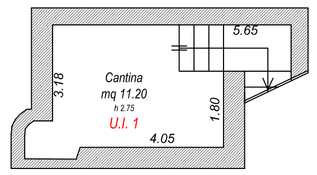


## PIANTA PIANO TERRA
COME DA C.E. n°78 del 30/07/1971 P.E. 135/71
Scala 1:100

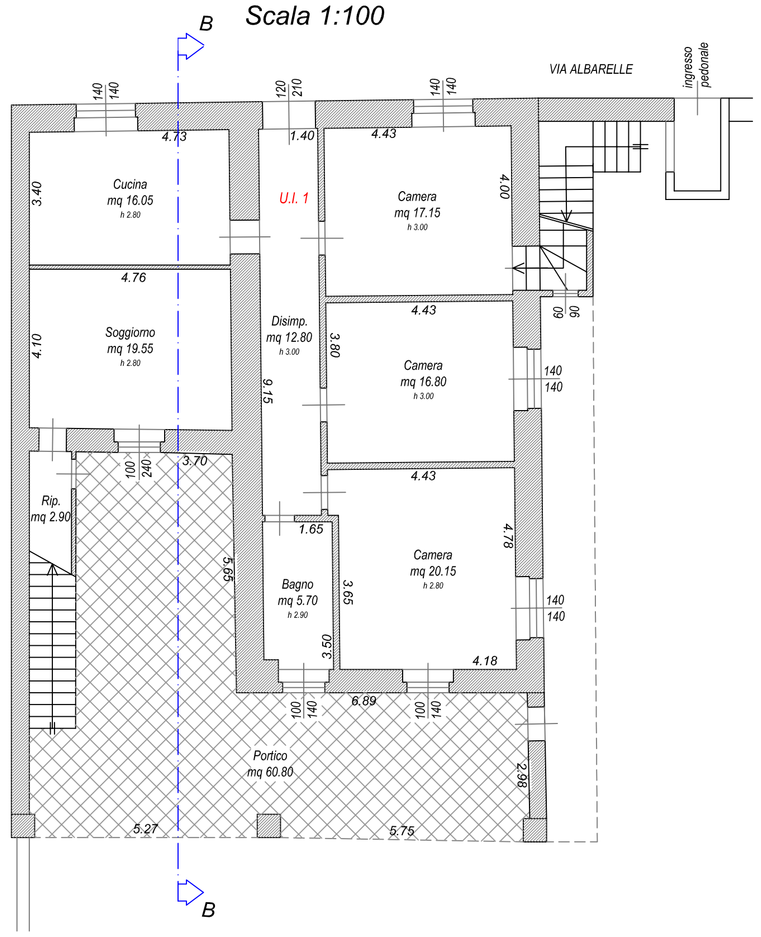


## PIANTA PIANO PRIMO
COME DA C.E. n°78 del 30/07/1971 P.E. 135/71
Scala 1:100

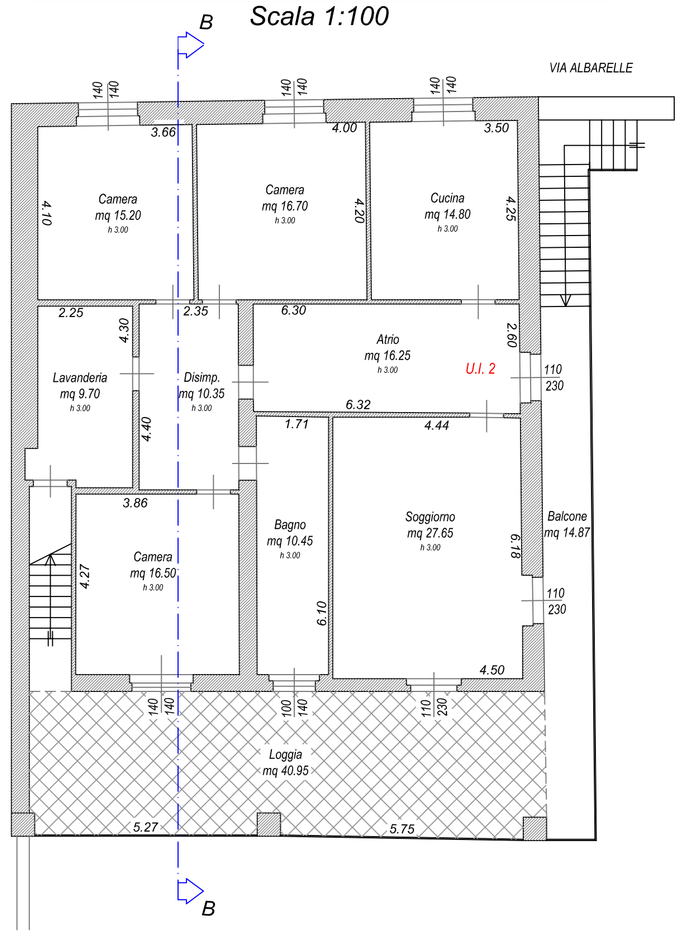


## PIANTA PIANO INTERRATO STATO DI FATTO
Scala 1:100

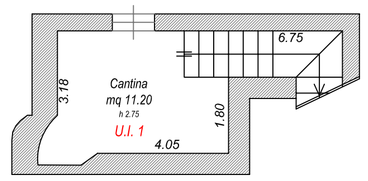


## PIANTA PIANO TERRA STATO DI FATTO
Scala 1:100

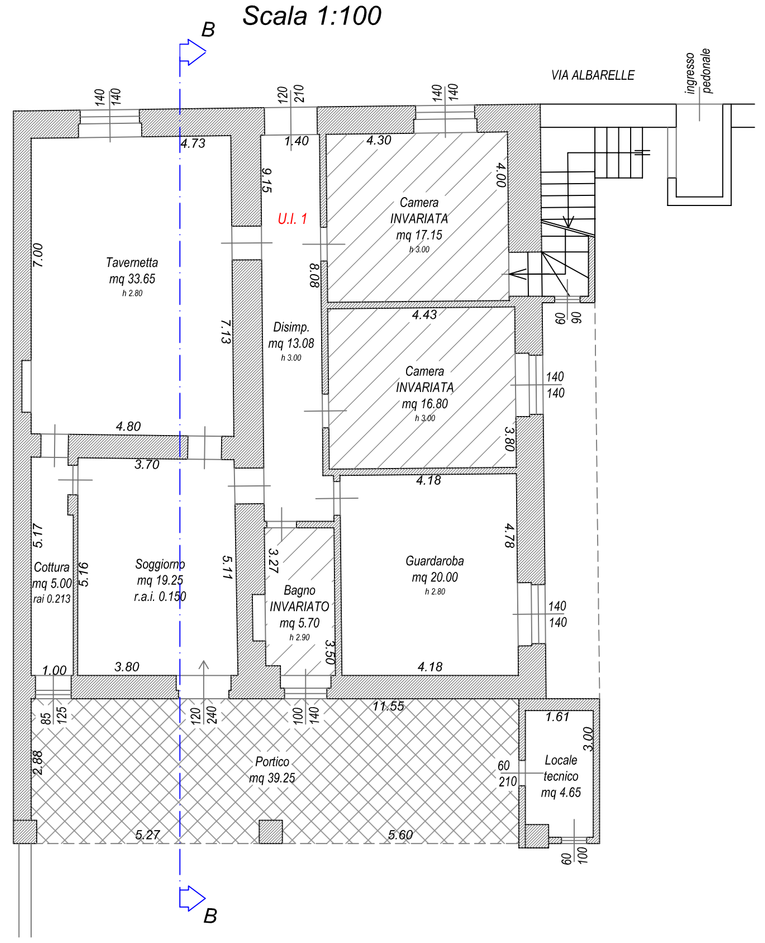


## PIANTA PIANO PRIMO STATO DI FATTO
Scala 1:100

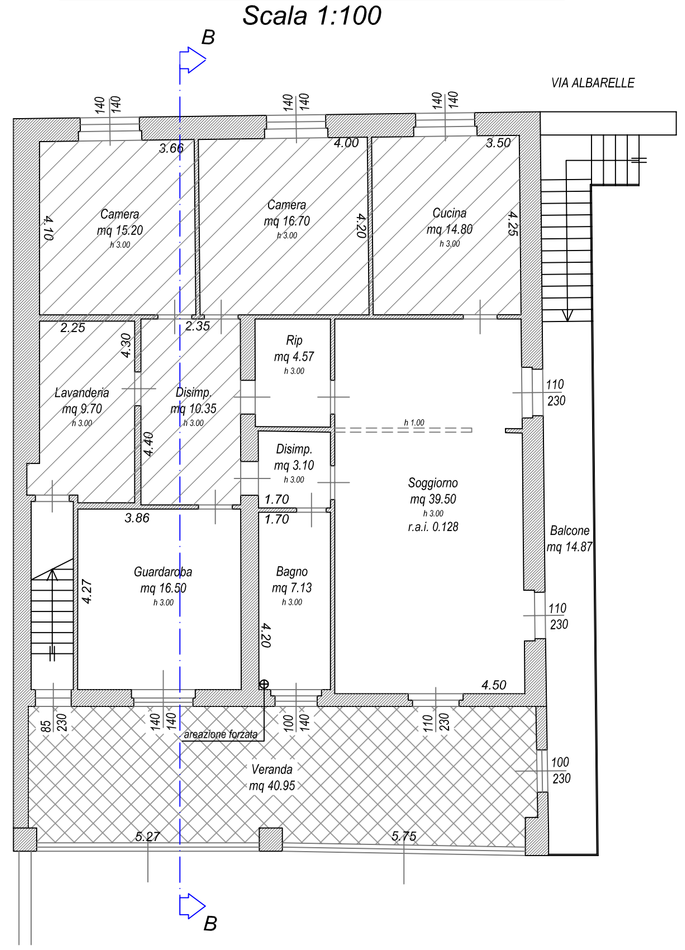


## PIANTA PIANO INTERRATO DI COMPARAZIONE
Scala 1:100

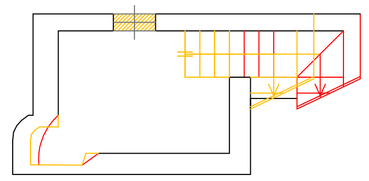

## PIANTA PIANO TERRA DI COMPARAZIONE
Scala 1:100

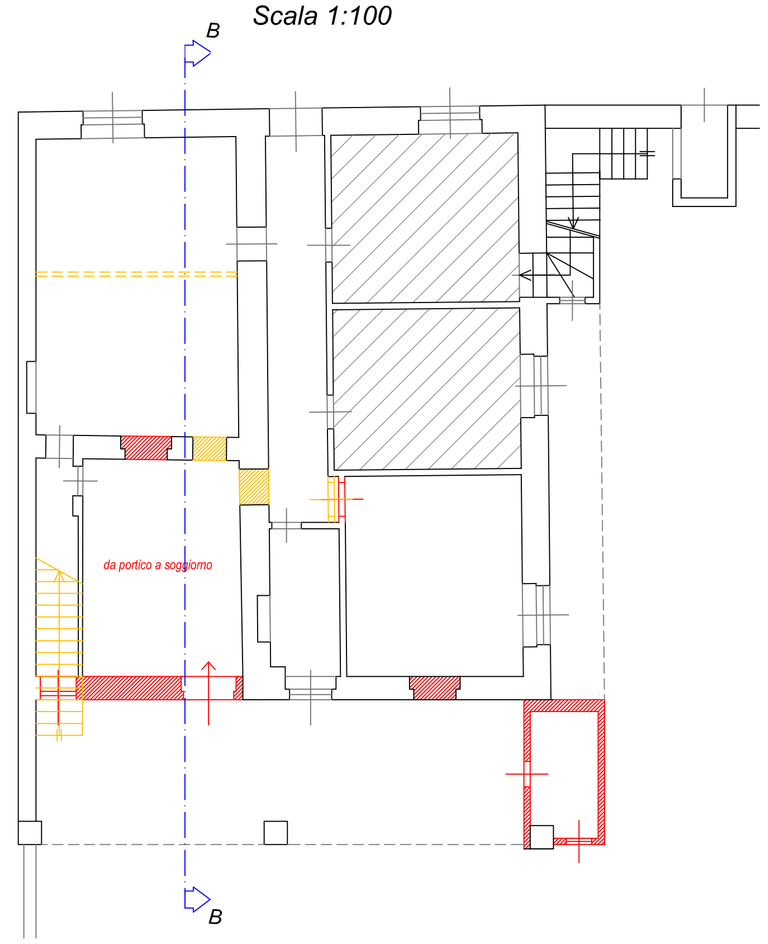


## PIANTA PIANO PRIMO DI COMPARAZIONE
Scala 1:100

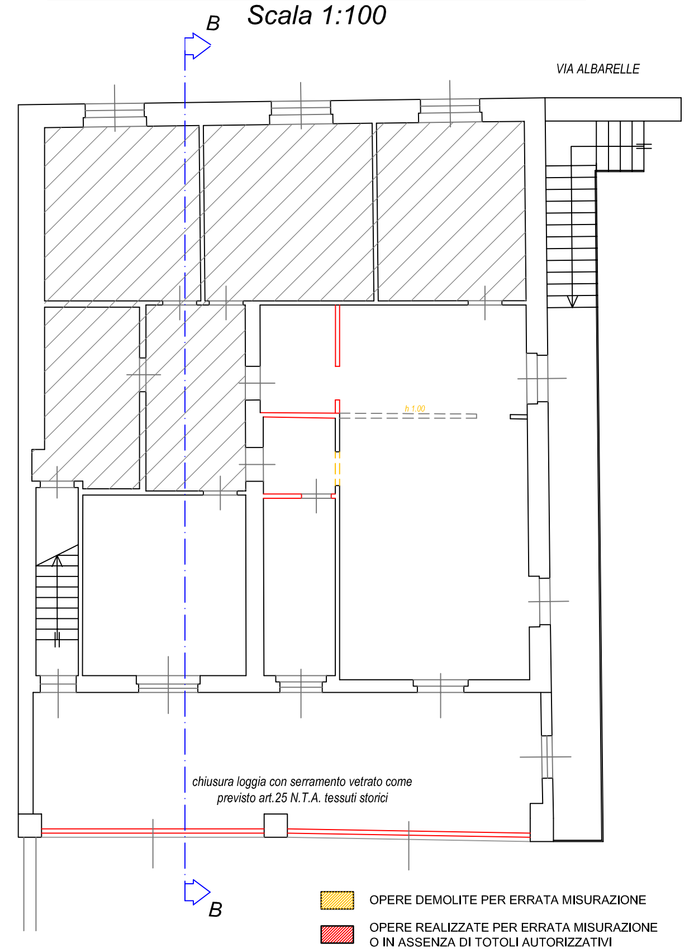


# COMUNE DI ROVATO

COMMITTENTI SIGNORI:
DELLA GIOVANNA MARIA
BRAGHINI CLAUDIA
BRAGHINI IVANO
BRAGHINI LUIGI

Progetto:
PIANO DI RECUPERO


GEOM. SPAGNOLI STEFANO
Via Villaggio Primavera n° 18 - 25030 Torbole Casaglia (BS)
TELEFONO 3349233032 - 030/8604012
Cod.Fisc. SPGSFN81H14B157A
ALBO GEOMETRI
PROVINCIA DI BRESCIA
N° 5474


Oggetto:
FABBRICATO "B"
PIANTE AUTORIZZATE
PIANTE STATO DI FATTO
PIANTE DI COMPARAZIONE

Tavola N°: 5

Scala: 1:100

File: Archivio \ Pc3 \ Progetti S.

Data:


Documento riservato non contrattuale, vietata la riproduzione anche parziale e l'uso non autorizzato


IL PROGETTISTA

COMMITTENTI

Geom. STEFANO SPAGNOLI
COLLEGIO GEOMETRI BRESCIA N° 5474
Torbole C. (BS)


STUDIO TECNICO
SPAGNOLI Geom. STEFANO
Villaggio Primavera n° 18 Torbole C.
Tel. 3349233032