




PROSPETTO SUD FABBRICATO A

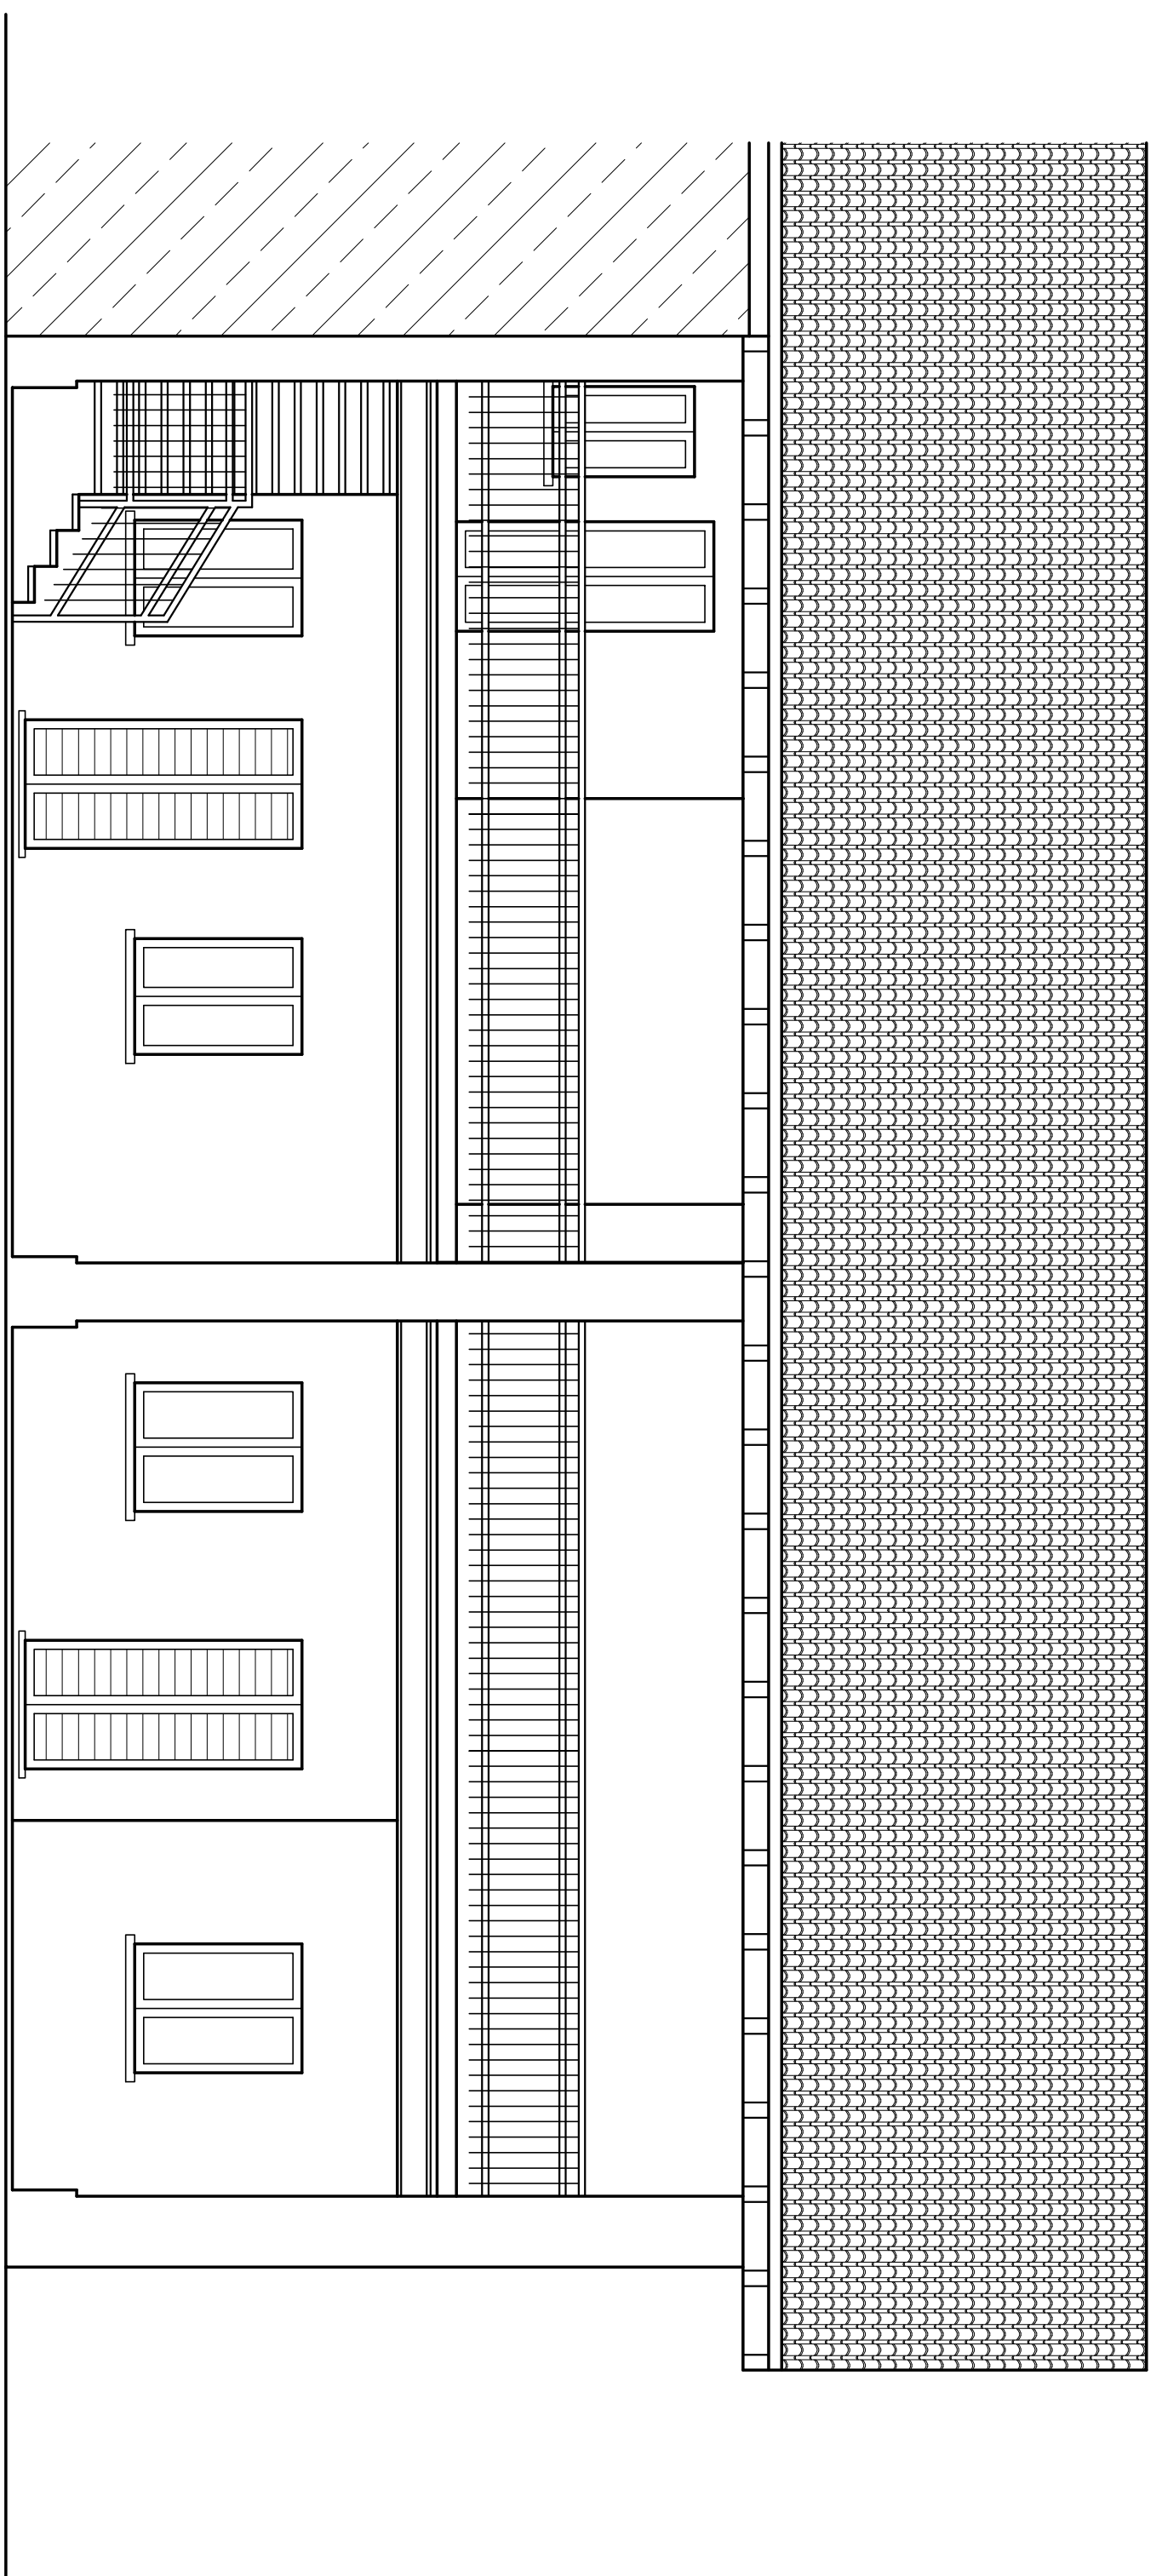

PROSPETTO EST FABBRICATO A

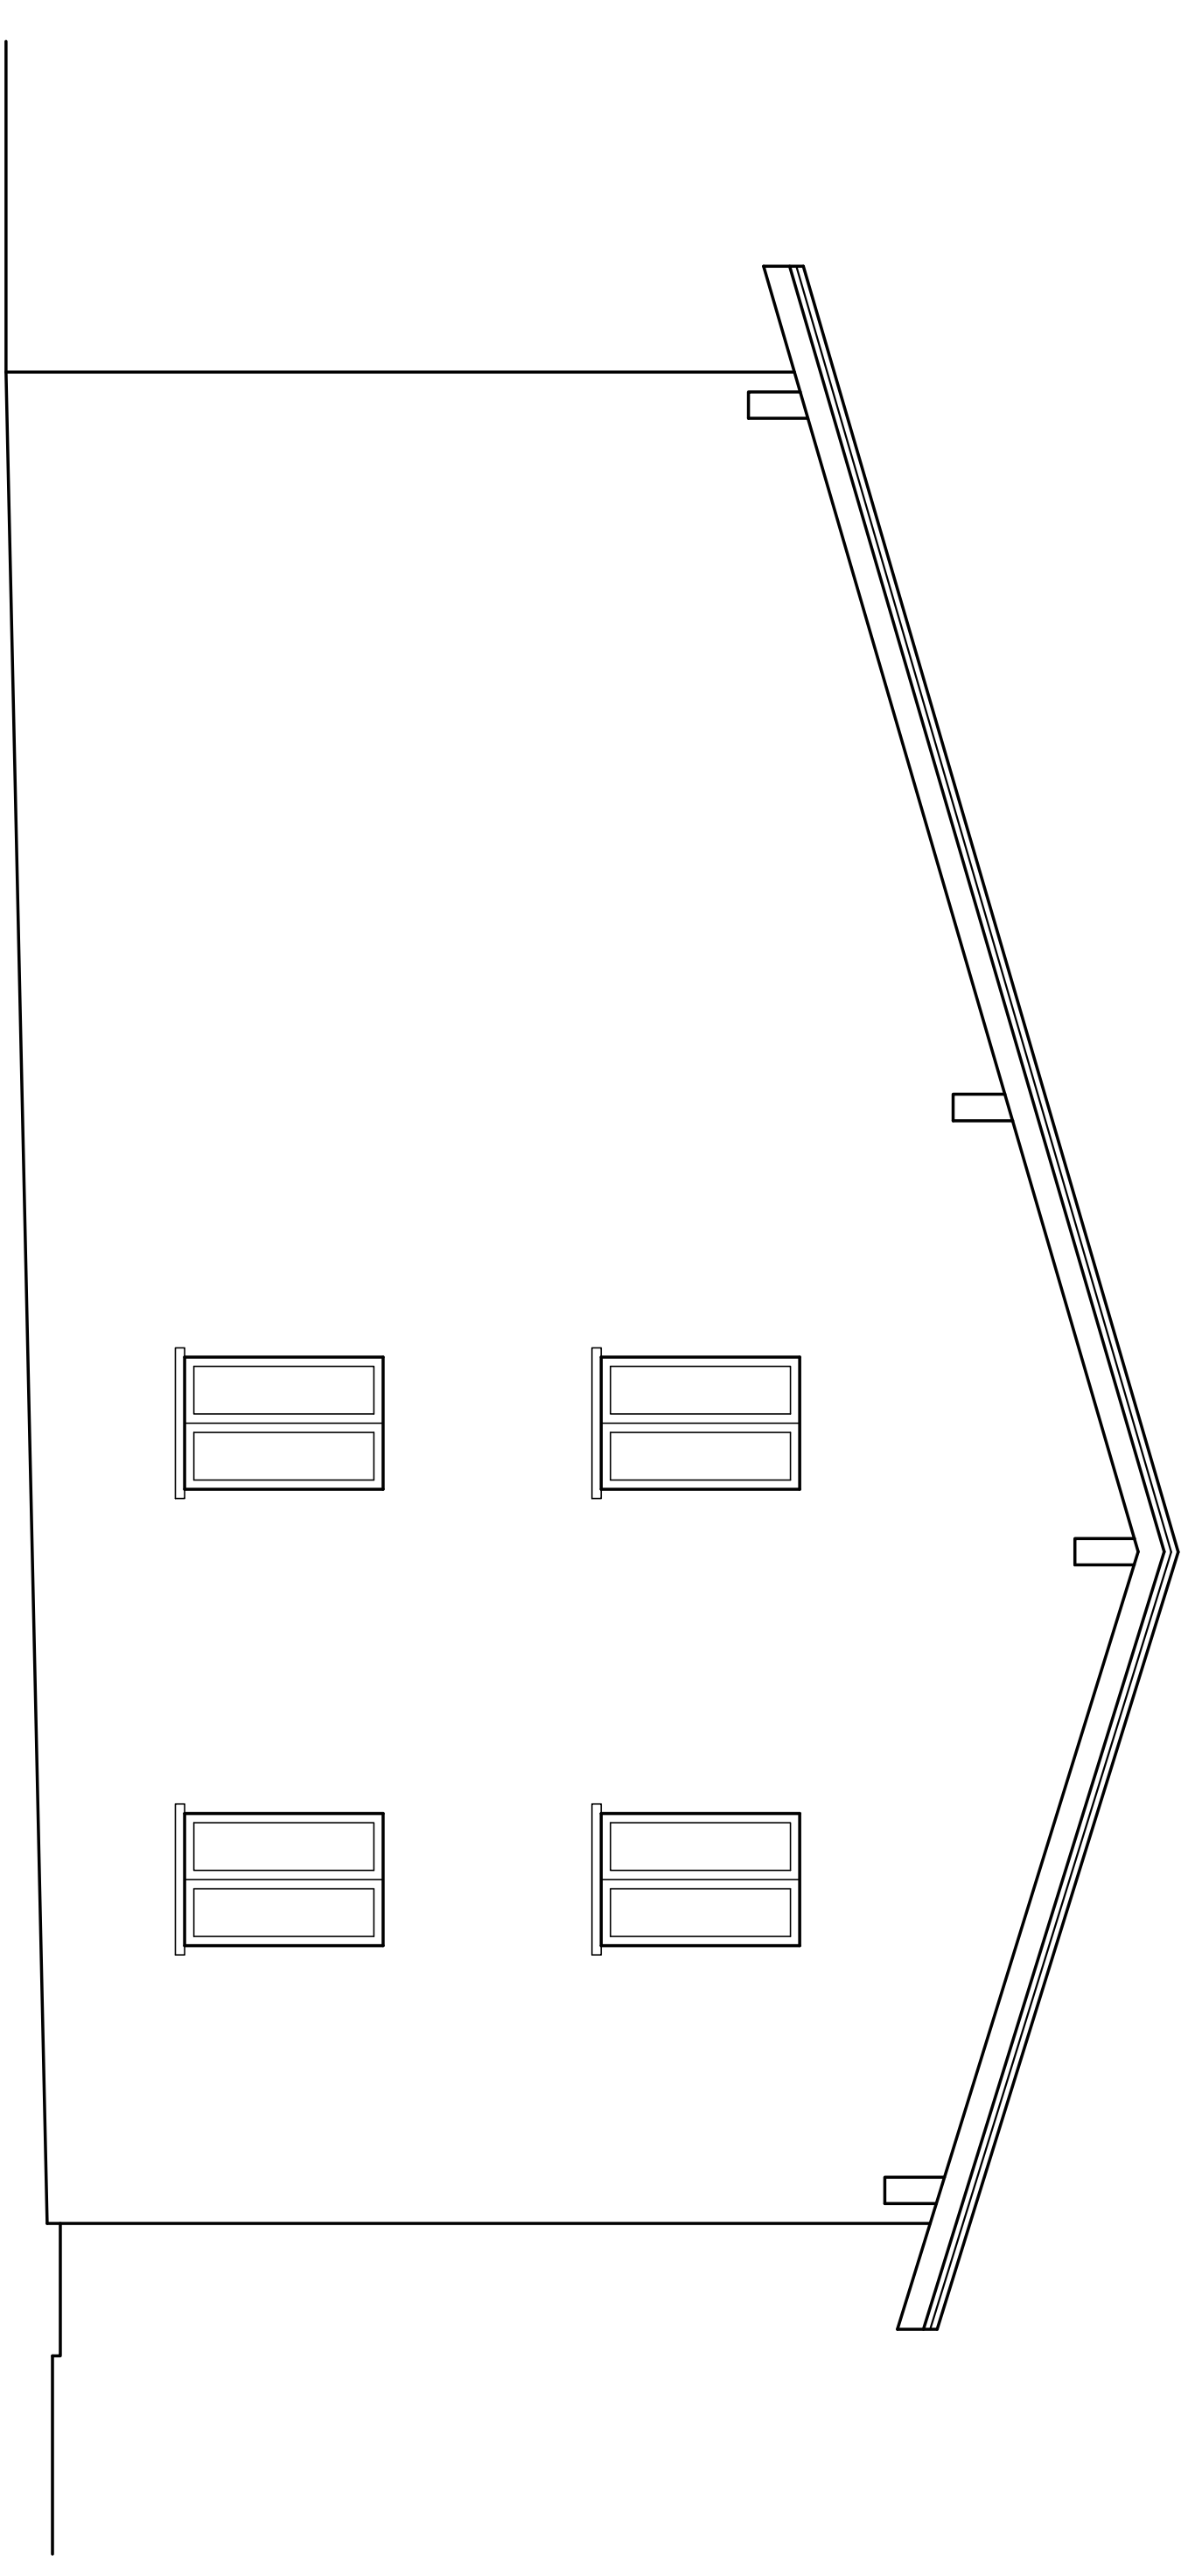

PROSPETTO NORD FABBRICATO A

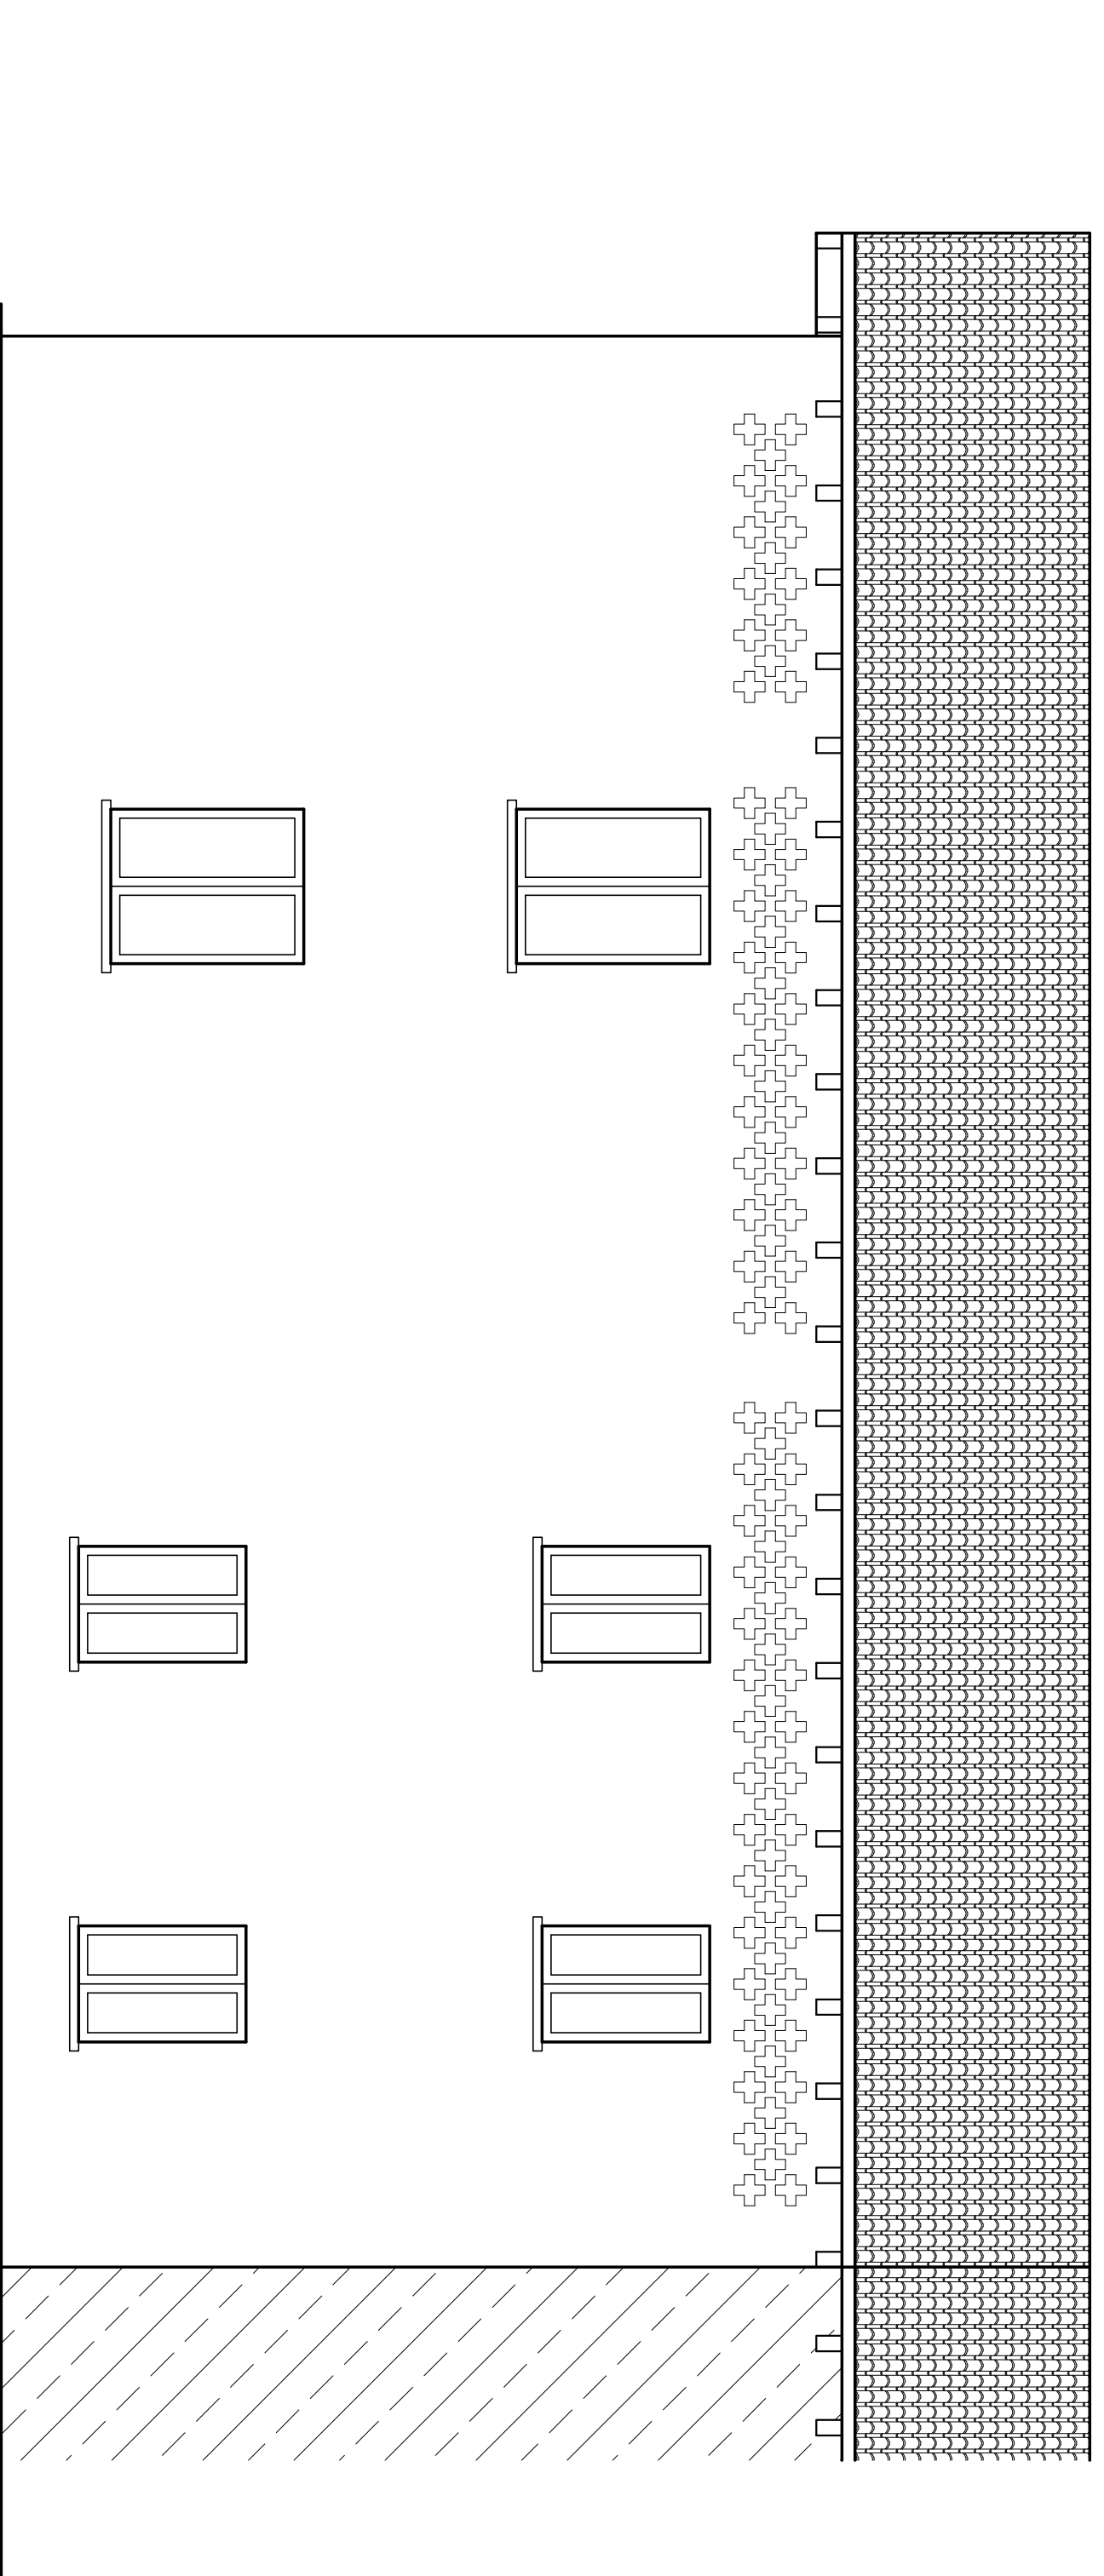

STUDIO TECNICO
 GEOM. DALOIA EMANUELE

VIA SAN BARTOLOMEO, 22 - 20045 - BORGATE - (BRESCIA) - TEL. 030/7739294-339/4556562
 C.A.P. 25133 - P. 02020988
 e-mail: geometri@emanueledaloia1911.it - pec: emanueledaloia1911.it

OGGETTO:
 RISTRUTTURAZIONE EDILIZIA

DISEGNO:
 PROSPETTI "FABBRICATO A"

SITUAZIONE DI PROGETTO

PROPRIETARIO:
 DALLAGRASSA MAURO

IN FIDE
 ELABORATO | SCALA | 1:50
 DATA | SETT. 2020

Qualità: "Disegnare i 'prospetti' riservati e non può essere copiato, riprodotto o modificato a terzi senza nostra autorizzazione scritta."