


Ambiti Agricoli Strategici

Legenda

- Urbanizzato/urbanizzabile da Prg/Pgt vigente
- Ambiti esterni
- Ambiti agricoli strategici
- Bosco
- Aree naturali/sterili
- Aree idriche
- SIC
- ZPS
- Parchi regionali nazionali
- PLIS
- Ambiti estrattivi

Sistema della mobilità

- Strade Primarie
- Strade Principali
- Strade Secondarie
- Ferrovia Alta Capacità
- Ferrovia storica
- Metropolitana urbana
- Linee ferroviarie e metropolitane
- Fermate metropolitana urbana
- Stazioni Ferroviarie - Fermata AC/AV
- Interscambi Logistici
- Interscambi tra rete della viabilità e sistemi di trasporto pubblico
- Aeroporti esistenti
- Salvaguardia PIRA Aeroporto di Montichiari

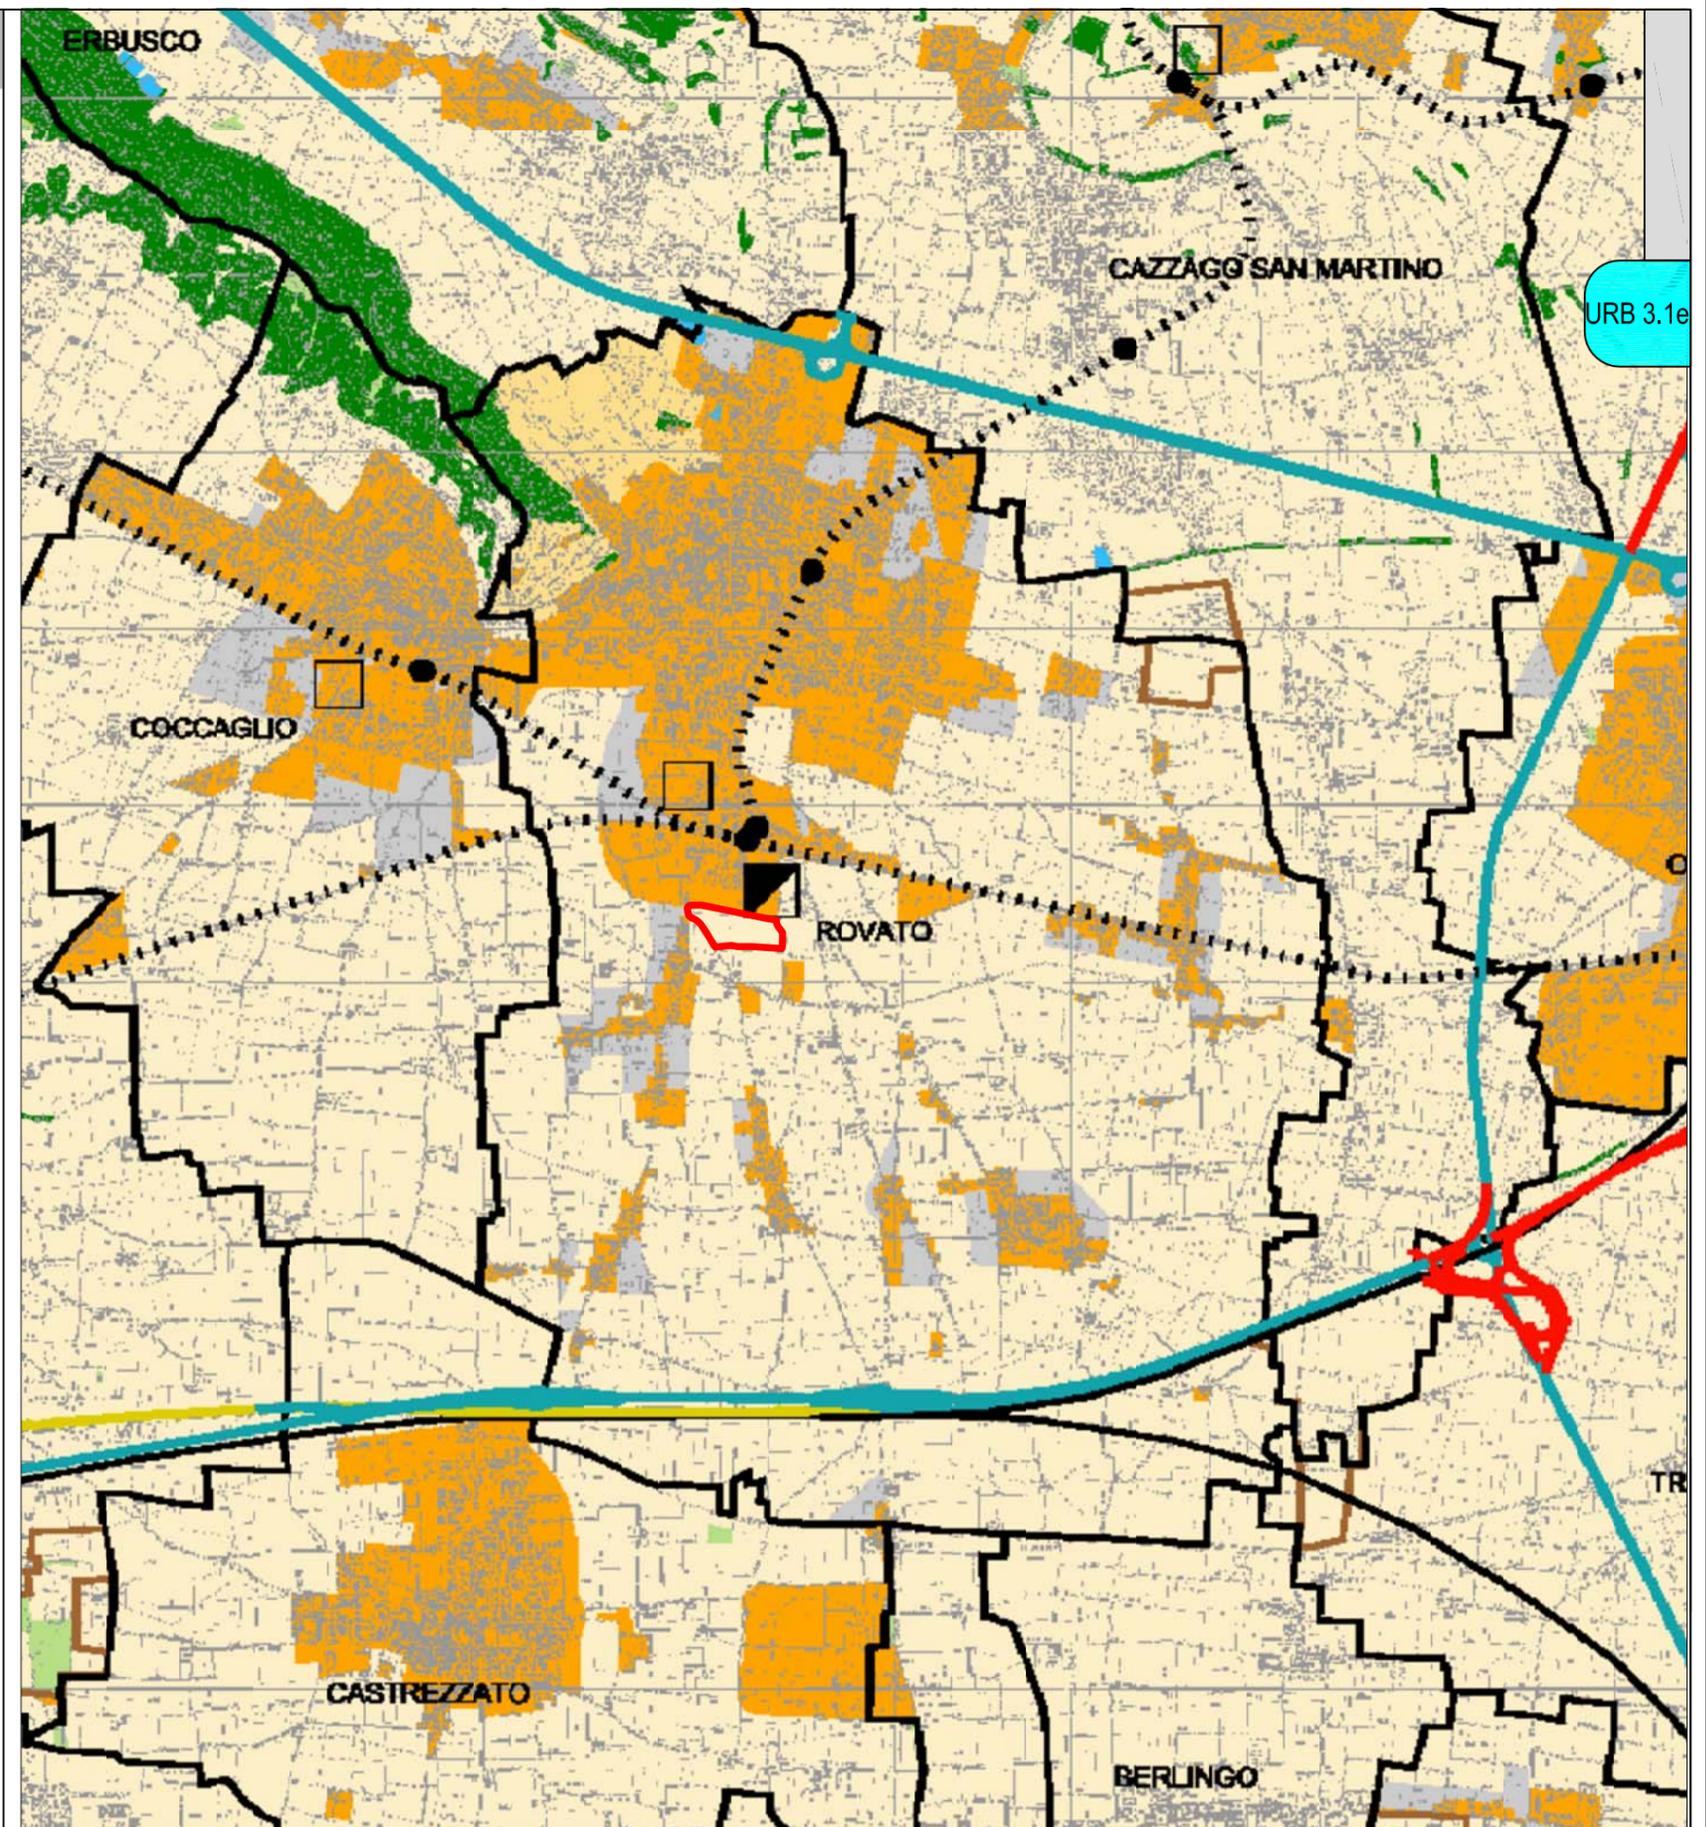

COMUNE DI ROVATO

Provincia di Brescia

Commessa:

U - 164

Data:

Maggio 2011

Oggetto:

Elaborato n.:

URB 3.1 e

Scala:

1:10.000

Proposta preliminare progetto di espansione per attività produttiva
(QUADRO RICOGNITIVO E PROGRAMMATARIO DI RIFERIMENTO - Pianificazione sovcomunale Provinciale)
ESTRATTI DAL P.T.C.P

Committente:

EURAL GNUTTI S.P.A
Stabilimento di Rovato
Via S.Andrea, 3
25038 Rovato (Brescia) Italia
P.IVA 00566100988

Progettista:

ERMES BARBA - MAURO SALVADORI
ARCHITETTI ASSOCIATI
P.zza Roma, 3 - Villanuova S/C (BS)
Tel. 0365/373650 - Fax. 0365/31059
architetti.associati@barbasalvadori.it
www.barbasalvadori.it