
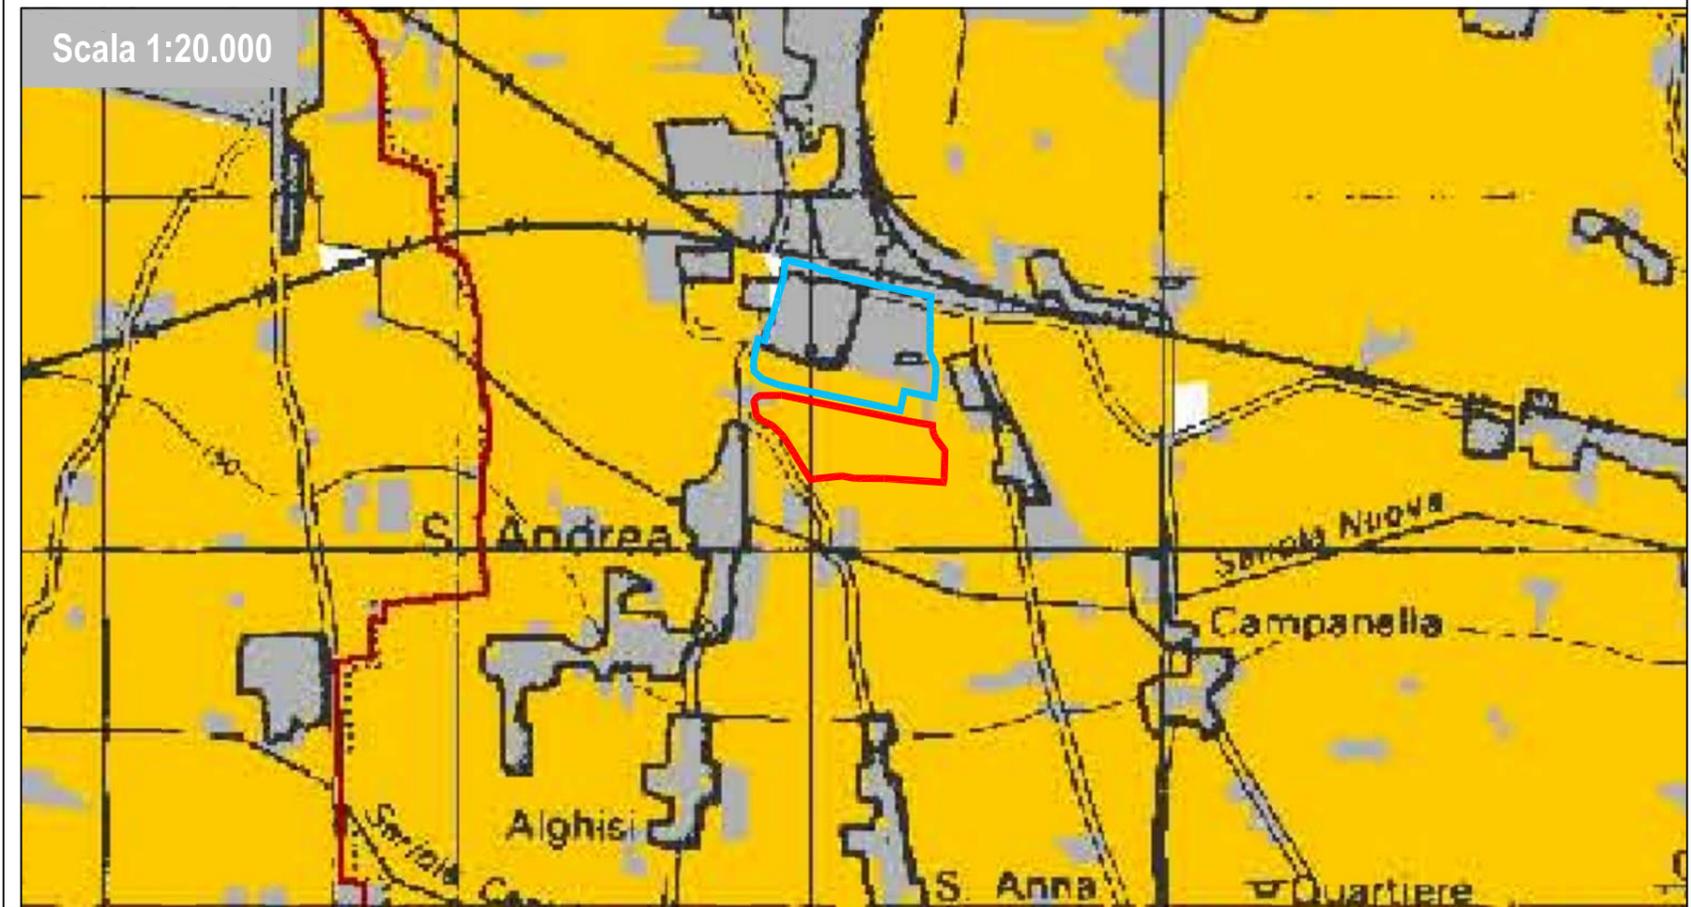


LEGENDA

- P1-Mascheramento delle infrastrutture aeroportuali tramite vegetazione
- P1-Mascheramento delle infrastrutture viarie tramite vegetazione
- P2-Realizzazione di nuove siepi e filari
- P3-Riqualificazione di boschi ad elevato valore paesaggistico
- Area di indagine del PIF
- Parco Regionale Monte Netto
- Parco Regionale Oglio Nord
- Confini comunali
- Laghi
- Urbanizzato

Comparto stabilimento esistente Eural Gnutti S.p.a.

Comparto oggetto di ampliamento stabilimento Eural Gnutti S.p.a.
Progetto da SUAP ST mq 87254

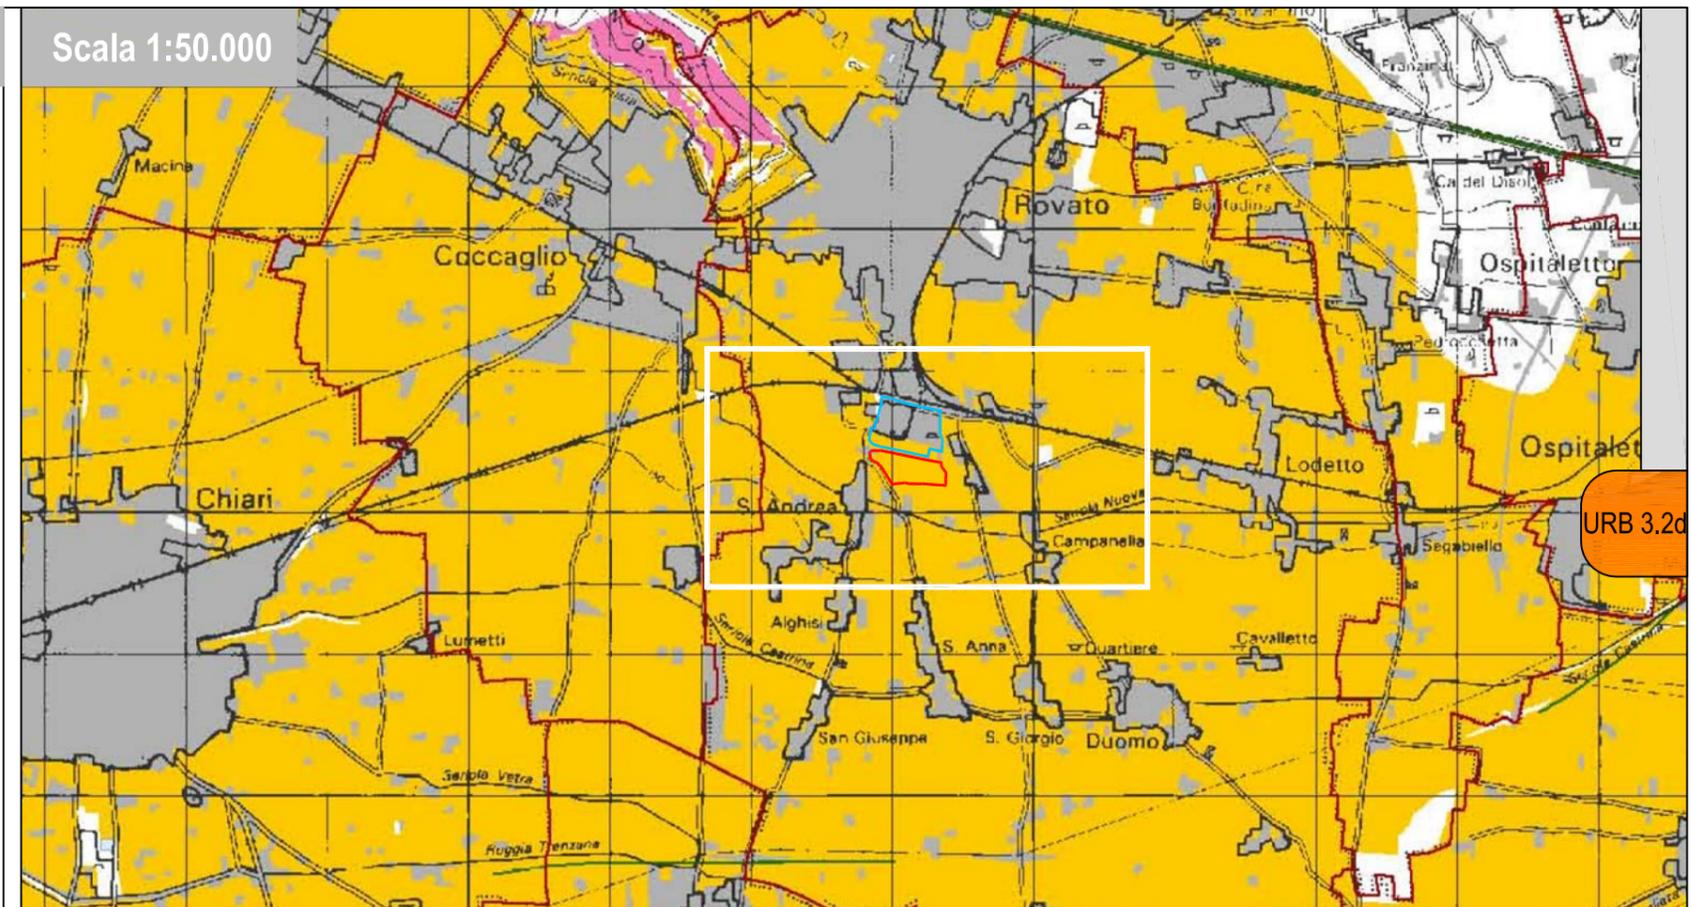

COMUNE DI ROVATO

Provincia di Brescia

Commessa:

U - 164

Data:

Maggio 2011

Oggetto:

Elaborato n.:

URB 3.2 d

Scala:

varie

Proposta preliminare progetto di espansione per attività produttiva
(QUADRO RICOGNITIVO E PROGRAMMATARIO DI RIFERIMENTO)
PIANO DI INDIRIZZO FORESTALE DELLA PROVINCIA DI BRESCIA (PIF)
CARTA DELLE AZIONI A DESTINAZIONE PAESAGGISTICA

Committente:

EURAL GNUTTI S.P.A
Stabilimento di Rovato

Via S.Andrea, 3
25038 Rovato (Brescia) Italia
P.IVA 00566100988

Progettista:

ERMES BARBA - MAURO SALVADORI
ARCHITETTI ASSOCIATI

P.zza Roma, 3 - Villanuova S/C (BS)
Tel. 0365/373650 - Fax. 0365/31059
architetti.associati@barbasalvadori.it
www.barbasalvadori.it