


COMUNE DI ROVATO

PROVINCIA DI BRESCIA

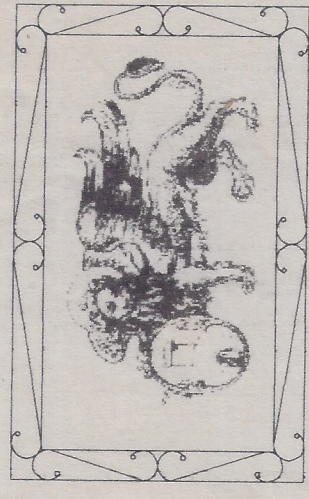

# PIANO REGOLATORE GENERALE

TAVOLA MODIFICATA A SEGUITO  
ACCOGLIMENTO OSSERVAZIONI CON  
DELIBERA C.C. N° 42 DEL 28/10/00

IL SINDACO

IL SEGRETARIO


TAV. 9d

SCALA 1:1000

## ZONA A CAPOLUOGO CATEGORIE DEGLI EDIFICI

STUDIO DI URBANISTICA, ARCHITETTURA ED INGEGNERIA S.N.C. - SOCI: DR. F. DAMIANI - DR. G. A. SARTORI - DR. L. DAMIANI  
VIA S. PIETRO 10 - 25012 ROVATO (BS) - TEL. 030/29711 - FAX 030/297110

LEGENDA

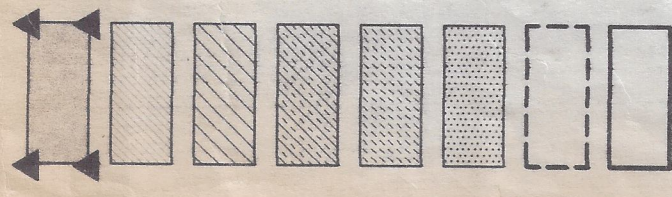

ZONA A

EDIFICI ED AREE CATEGORIA A1

EDIFICI ED AREE CATEGORIA A2


EDIFICI ED AREE CATEGORIA A3

EDIFICI CATEGORIA A4

EDIFICI CATEGORIA A5

ZONE DI RECUPERO

PIANO ESECUTIVO CON VINCOLI SPECIFICI

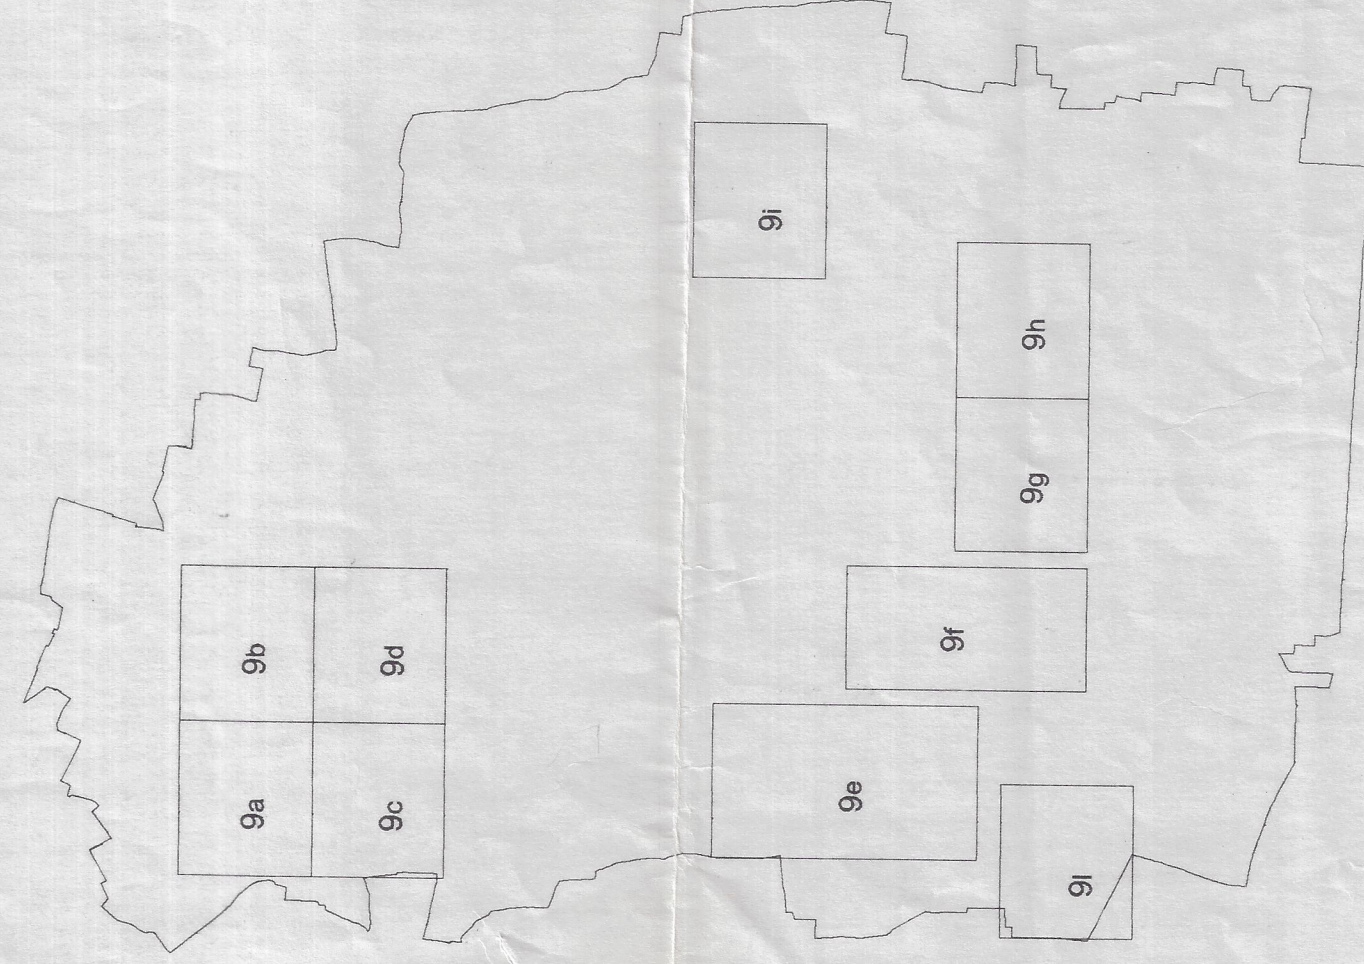

PARCO ALDO MORO

S.S. N.11

EDOLO