



- LEGENDA**
- RETE ELETTRICA MT cavidotto ø 160
 - CABINA DI TRASFORMAZIONE
 - RETE ILLUMINAZIONE PUBBLICA cavidotto ø 125
 - POZZETTO D'ISPEZIONE
 - PALI ILLUMINAZIONE PUBBLICA


PARTICOLARE PALO ILLUMINAZIONE

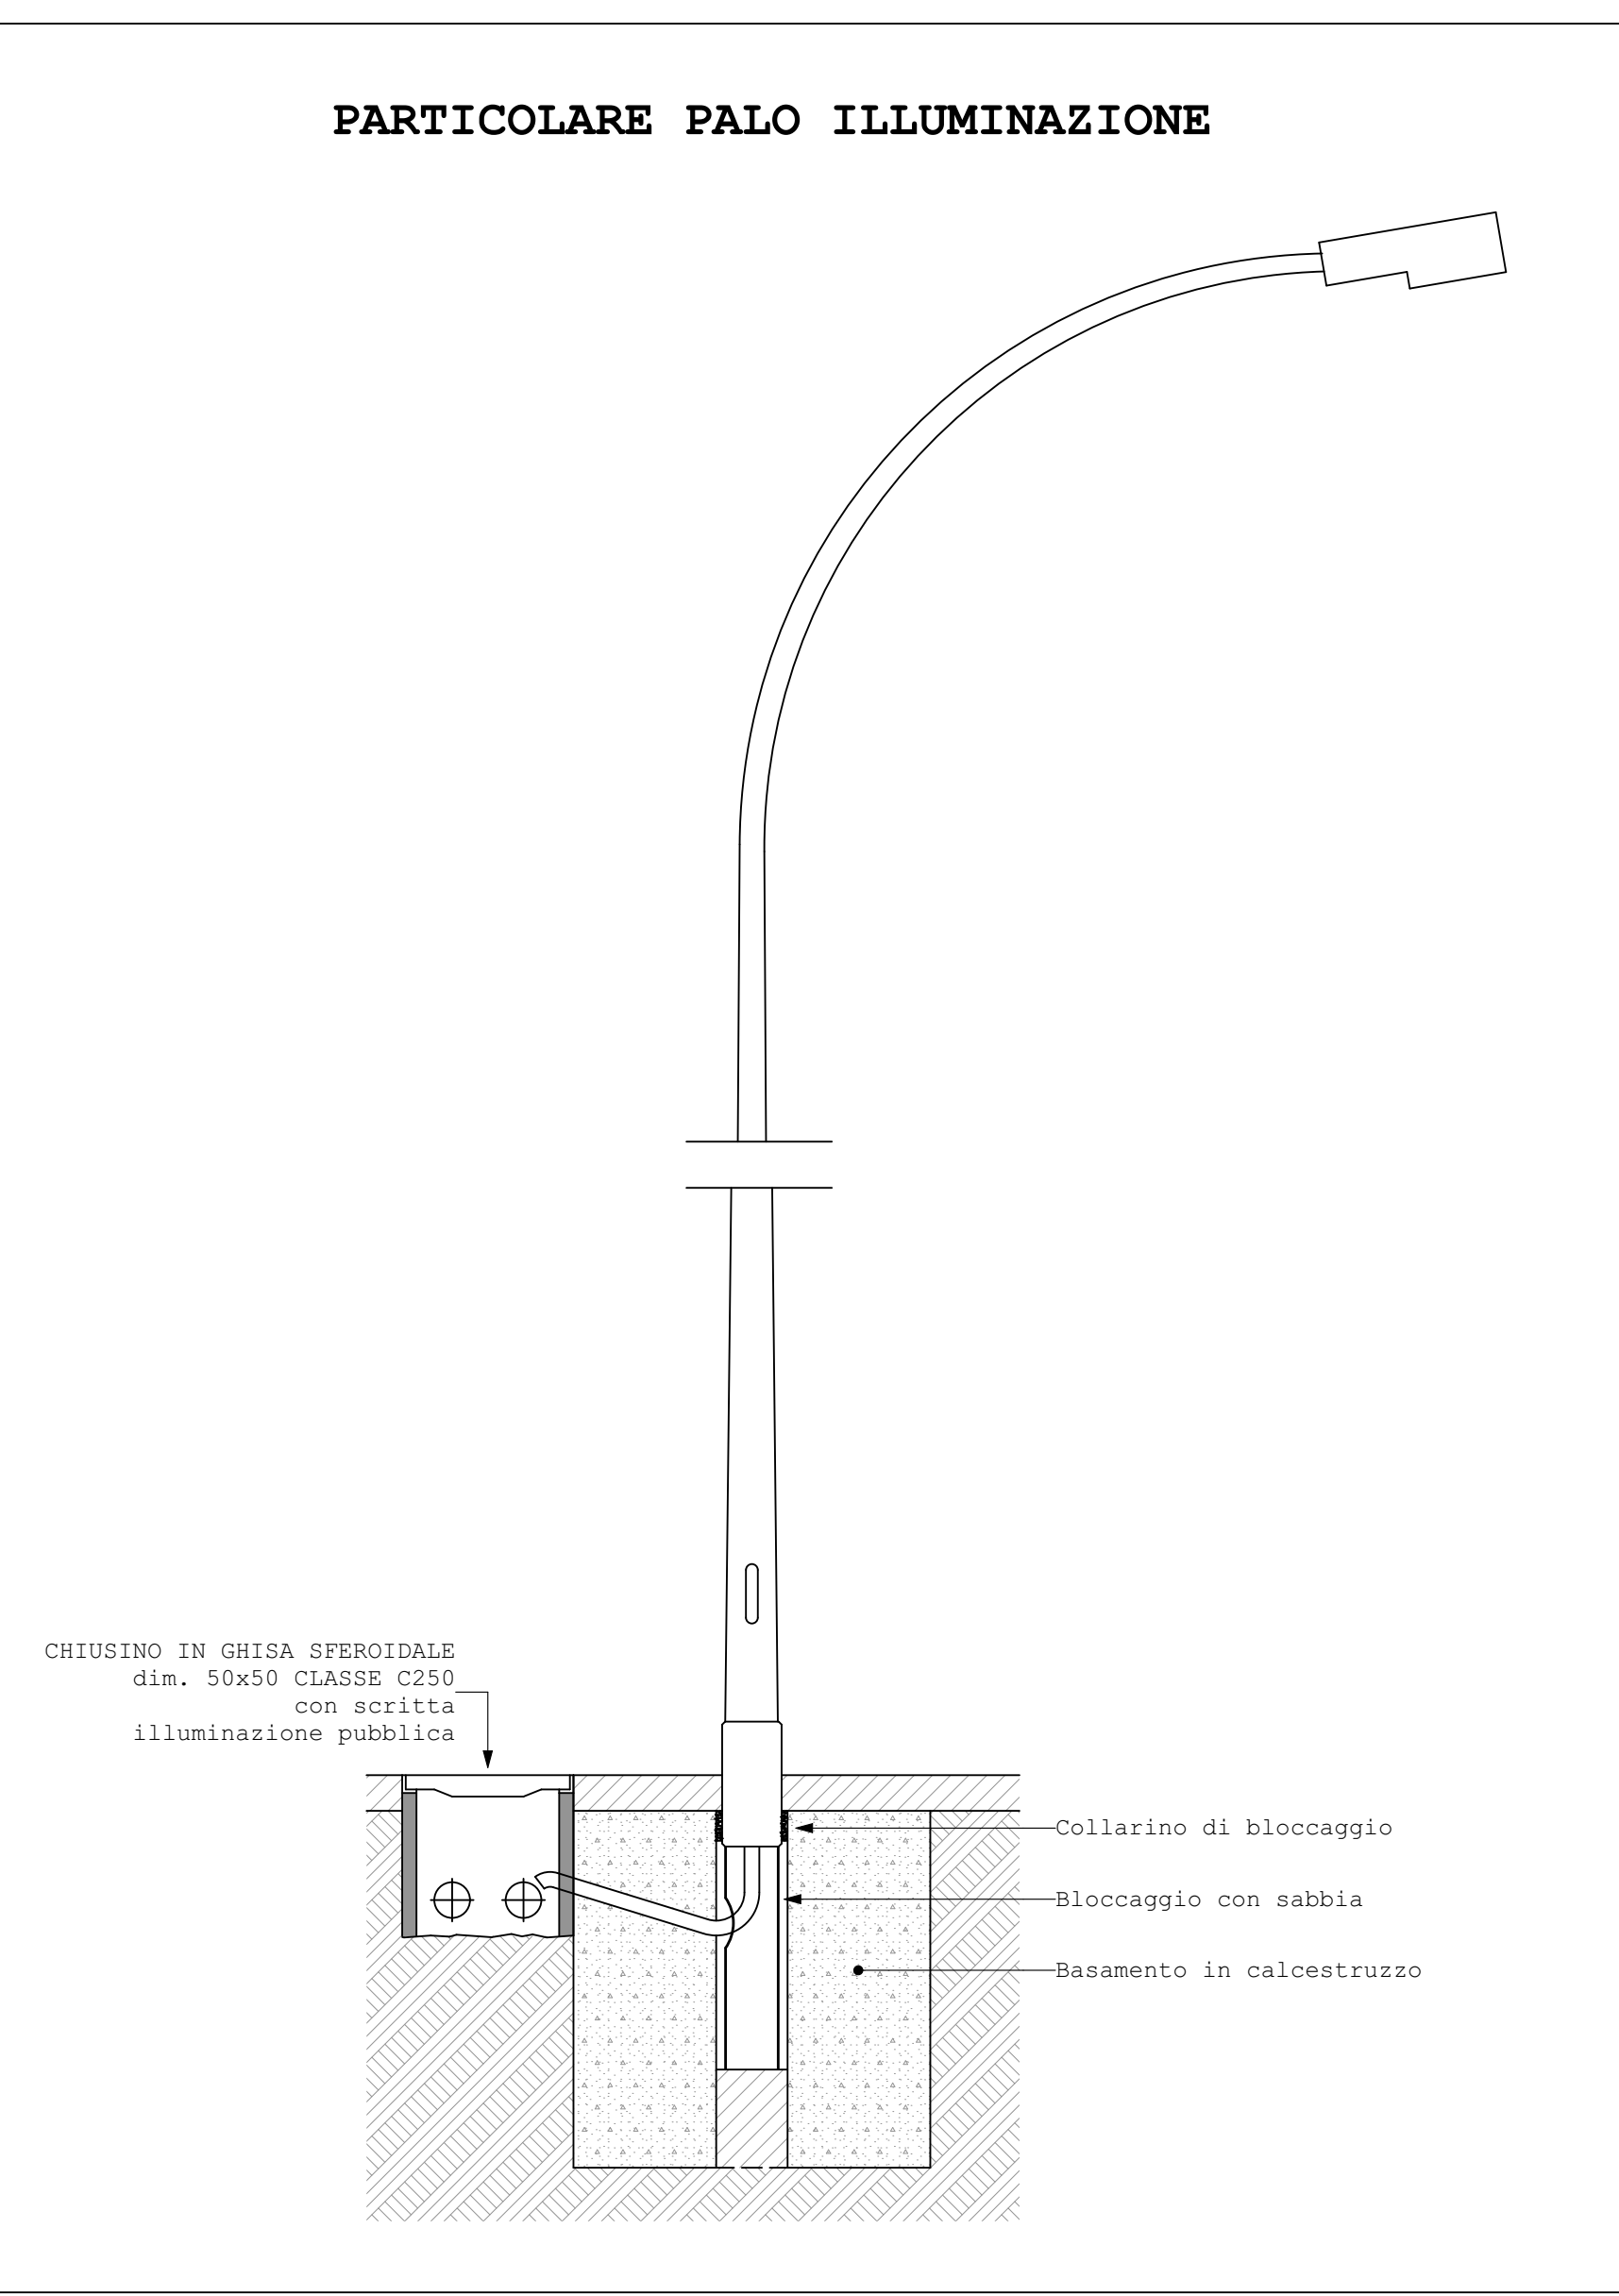

POZZETTO CAVIDOTTI ENEL
Scala 1:20

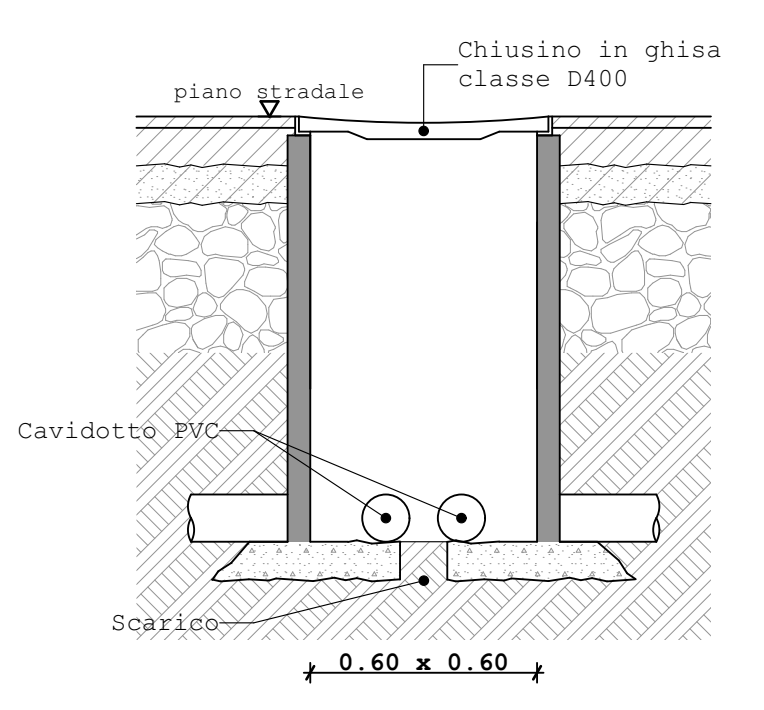

SEZIONE TIPO CAVIDOTTI
Scala 1:20

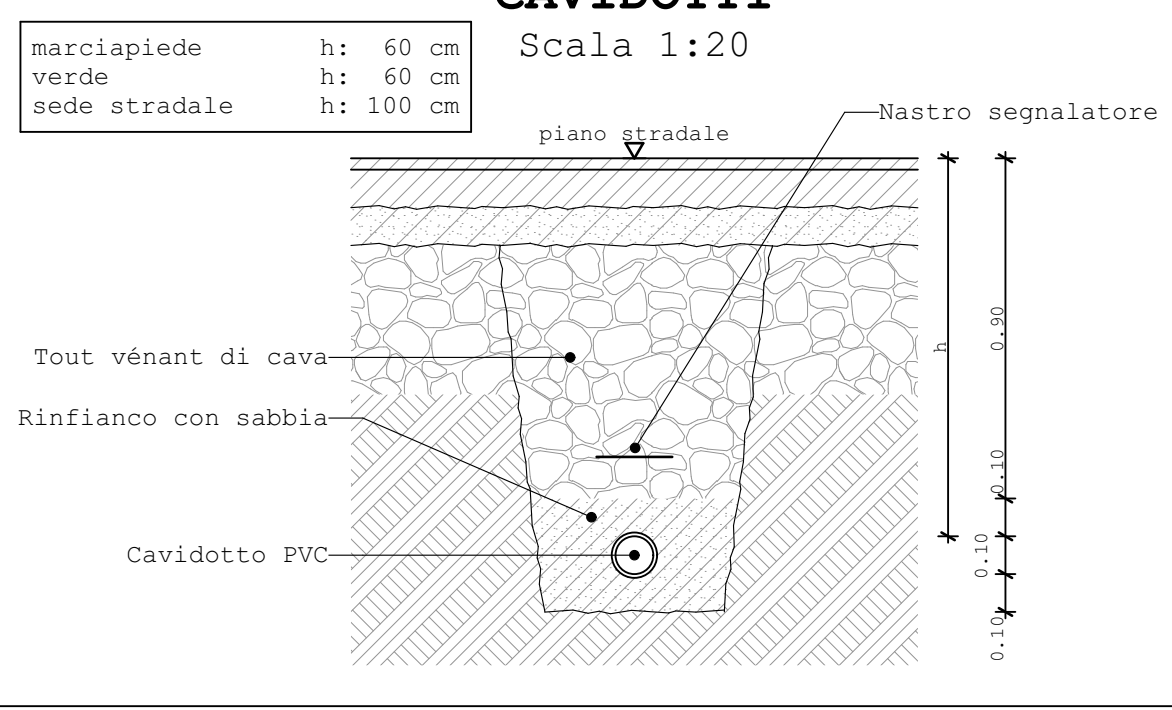

LA PROPRIETA'

SOCIETA' AGRICOLA ROBERTO E FEDERICO DI PAOLO CAVALLI E C SS

MOZART SRL

Bertuzzi Elisabetta

		Geom. Santo Zampedrini Ing. Cesare Zampedrini Arch. Maria Zampedrini		VIA L. RIZZO, 20 - 25125 BRESCIA Tel 030220724 Fax 0302477063 e-mail: studio@zampedrini.it www.zampedrini.it		PROGETTAZIONI CIVILI E INDUSTRIALI RISTRUTTURAZIONI, DIREZIONE LAVORI PROGETTAZIONE INTEGRATA	
COMUNE DI ROVATO		PROVINCIA DI BRESCIA		OGGETTO VARIANTE AL PIANO DI LOTTIZZAZIONE "P.E. 12" E AL PdC n°58/2014 E REALIZZAZIONE NUOVO FABBRICATO PRODUTTIVO			
IL TECNICO PROGETTISTA Ing. CESARE ZAMPEDRINI P.IVA 03400070177		IL COMMITTENTE COROXAL DI GUGLIELMO CORRADI E C. SAS via Industriale, 8 25035 Ospitaletto (BS) CF/P.iva 00413260175		DESCRIZIONE TAVOLA PLANIMETRIA con schema RETE ELETTRICA e ILLUMINAZIONE PUBBLICA			
COLLABORATORI Geom. RODELLA - Ing. GAMBETTI		VERIFICA		ZONA DI PGT PE_12 ZONA D2		TAVOLA N. 6	
SCALA 1:500		DATA 08/03/2018		LAVORO N. 989 PL			