


Percorsi ciclo-pedonali

Legenda

- Piste ciclabili esistenti
- Progetto rete ciclabile sovralocale (PPC)
- Progetto rete ciclabile primaria
- Progetto rete ciclabile secondaria
- Aree prevalentemente residenziali
- Aree prevalentemente produttive
- Ferrovia
- Monte Orfano
- PLIS proposto
- Confine comunale

Comparto stabilimento esistente Eural Gnutti S.p.a.

Comparto oggetto di ampliamento stabilimento Eural Gnutti S.p.a.
Progetto da SUAP ST mq 87254

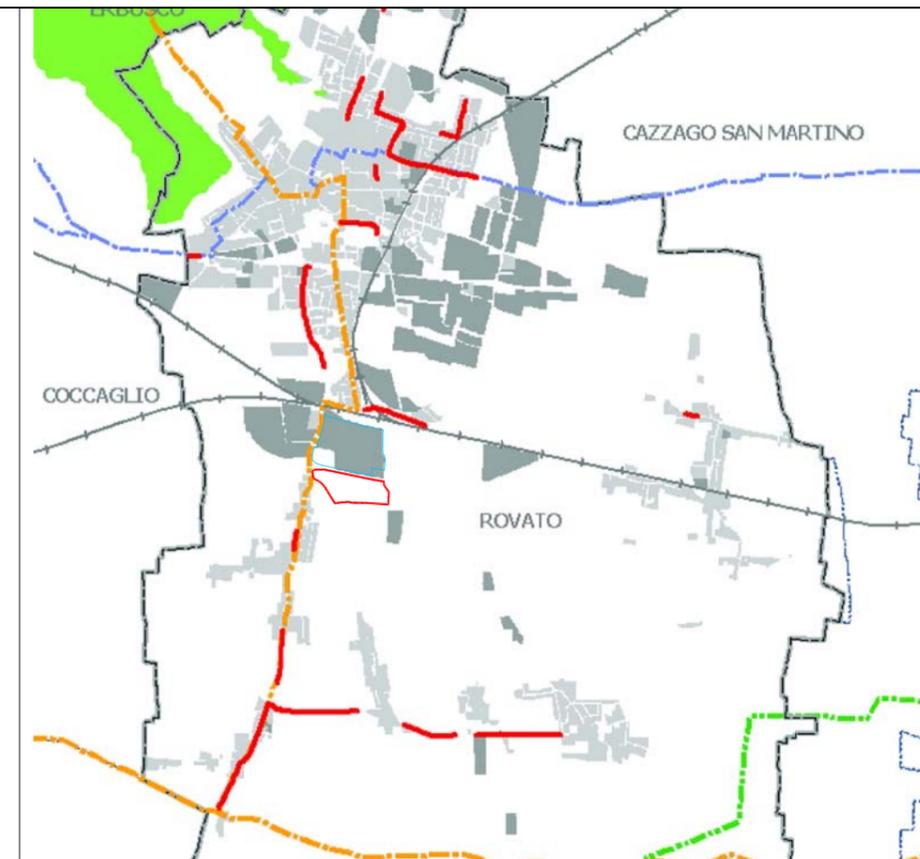


URB 6 c

Percorsi di fruizione

Legenda

- Percorso ciclabile
- Percorso n. 5
- Tour Cultura 1
- Via Imperiale: da Brescia a Pontoglio
- Via del Franciacorta
- Via del Montorfano
- Strada del Vino
- - - Rete sentieristica
- - - - Itinerari paesistici PTCP
- Strade del vino
- Monte Orfano
- Giardini pubblici
- Aree prevalentemente residenziali
- Aree prevalentemente produttive
- Centro storico
- PLIS proposto
- Confine comunale

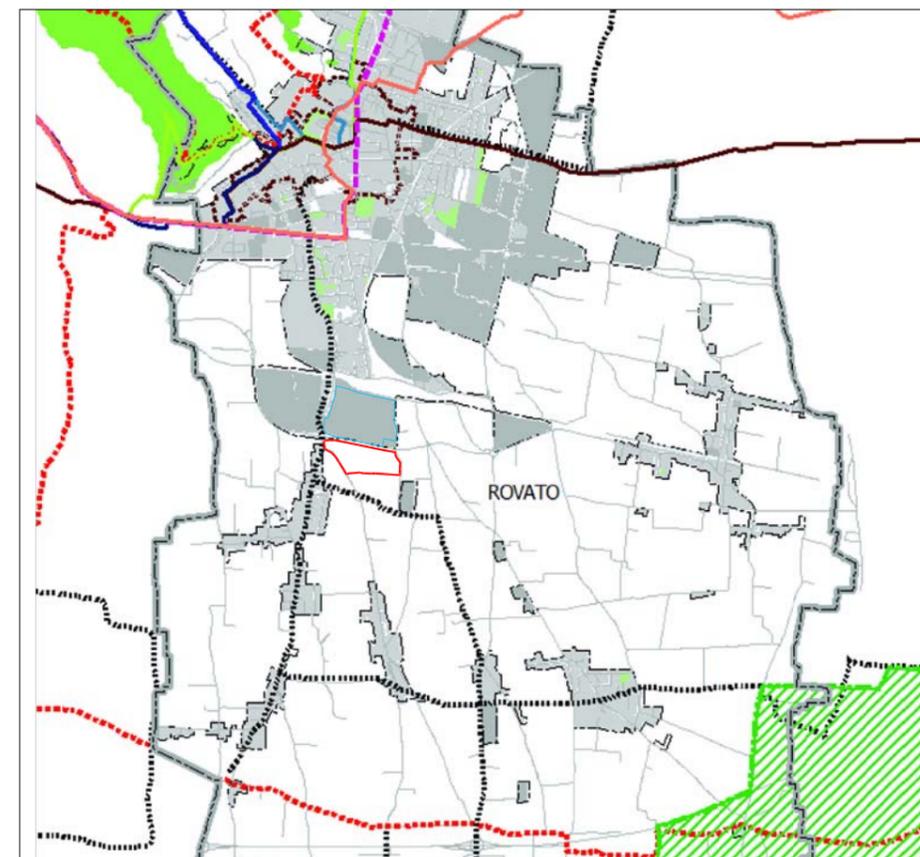

COMUNE DI ROVATO

Provincia di Brescia

Commessa:

U - 164

Data:

Maggio 2011

Oggetto:

Elaborato n.:

URB 06 c

Scala:

1:50.000

Proposta preliminare progetto di espansione per attività produttiva
(QUADRO CONOSCITIVO DEL TERRITORIO COMUNALE E VERIFICA DI COMPATIBILITA' DELLE PREVISIONI II)
c. Sistema della mobilità vigente e di progetto (Percorsi ciclo pedonali- percorsi di fruizione)

Committente:

EURAL GNUTTI S.P.A
Stabilimento di Rovato

Via S.Andrea, 3
25038 Rovato (Brescia) Italia
P.IVA 00566100988

Progettista:

ERMES BARBA - MAURO SALVADORI
ARCHITETTI ASSOCIATI

P.zza Roma, 3 - Villanuova S/C (BS)
Tel. 0365/373650 - Fax. 0365/31059
architettil.associa@barbasalvadori.it
www.barbasalvadori.it