COMUNE : ROVATO | PROVINCIA : BRESCIA

PROGETTO DI REALIZZAZIONE AUTOSALONE

COMMITTENTE:
F.LLI BONAVENTI S.P.A.

TIMBRO-FIRMA

PROGETTISTA:
DOTT. ARCH. MARTINAZZI ALESSANDRA
Corso Bonomelli n.41 Rovato (BS)

TIMBRO-FIRMA

TAVOLA: 2

OGGETTO: PLANIMETRIA DI PROGETTO

SCALA 1:500

Maggio 2018

LEGENDA

- LIMITE DI AREA ARTIGIANALE DI PROPRIETA'
- FABBRICATI ESISTENTI
- STRADA PROVINCIALE N.11
- FABBRICATO IN PROGETTO
- VERDE PUBBLICO
- VERDE PRIVATO
- CABINA ENEL
- PALI ILLUMINAZIONE PUBBLICA

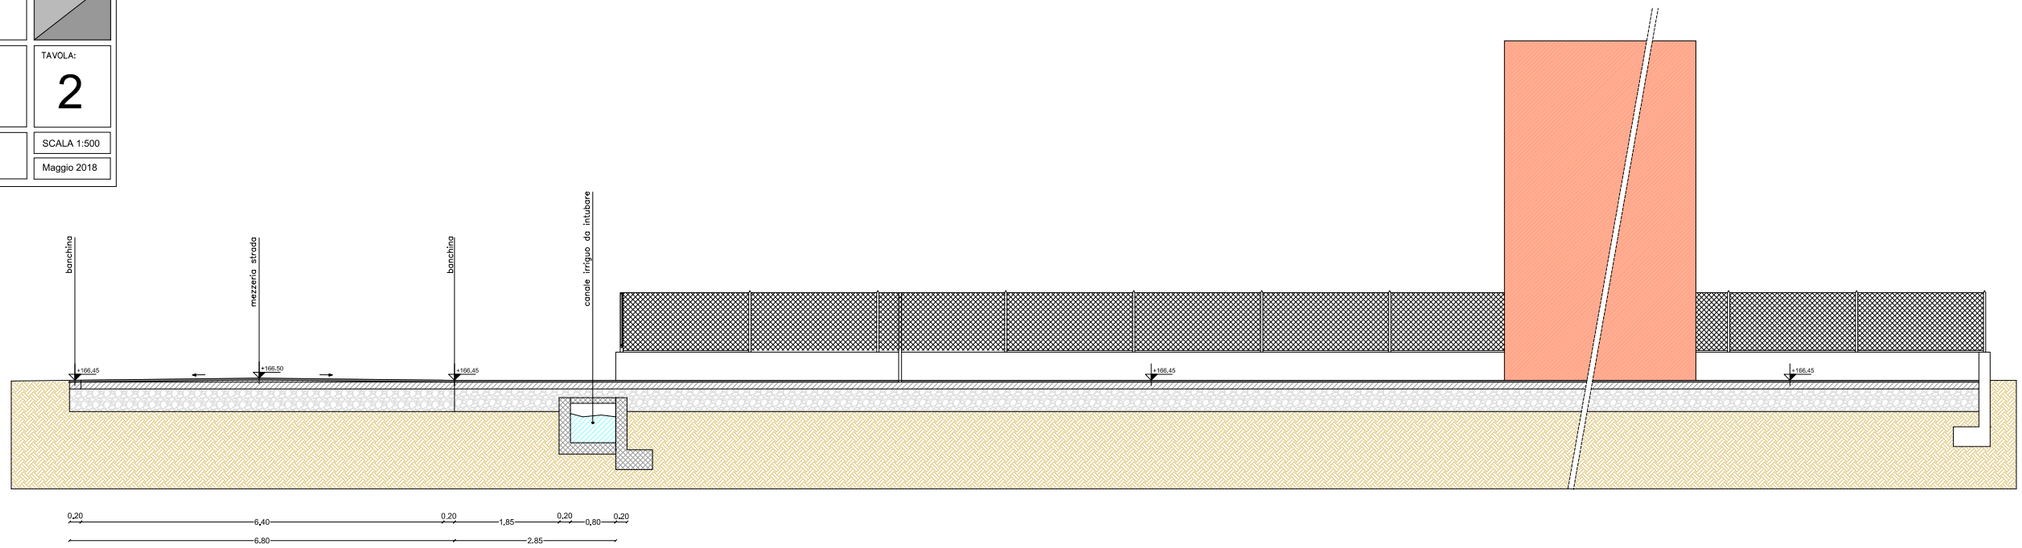

SEZIONE A-A Scala 1:50

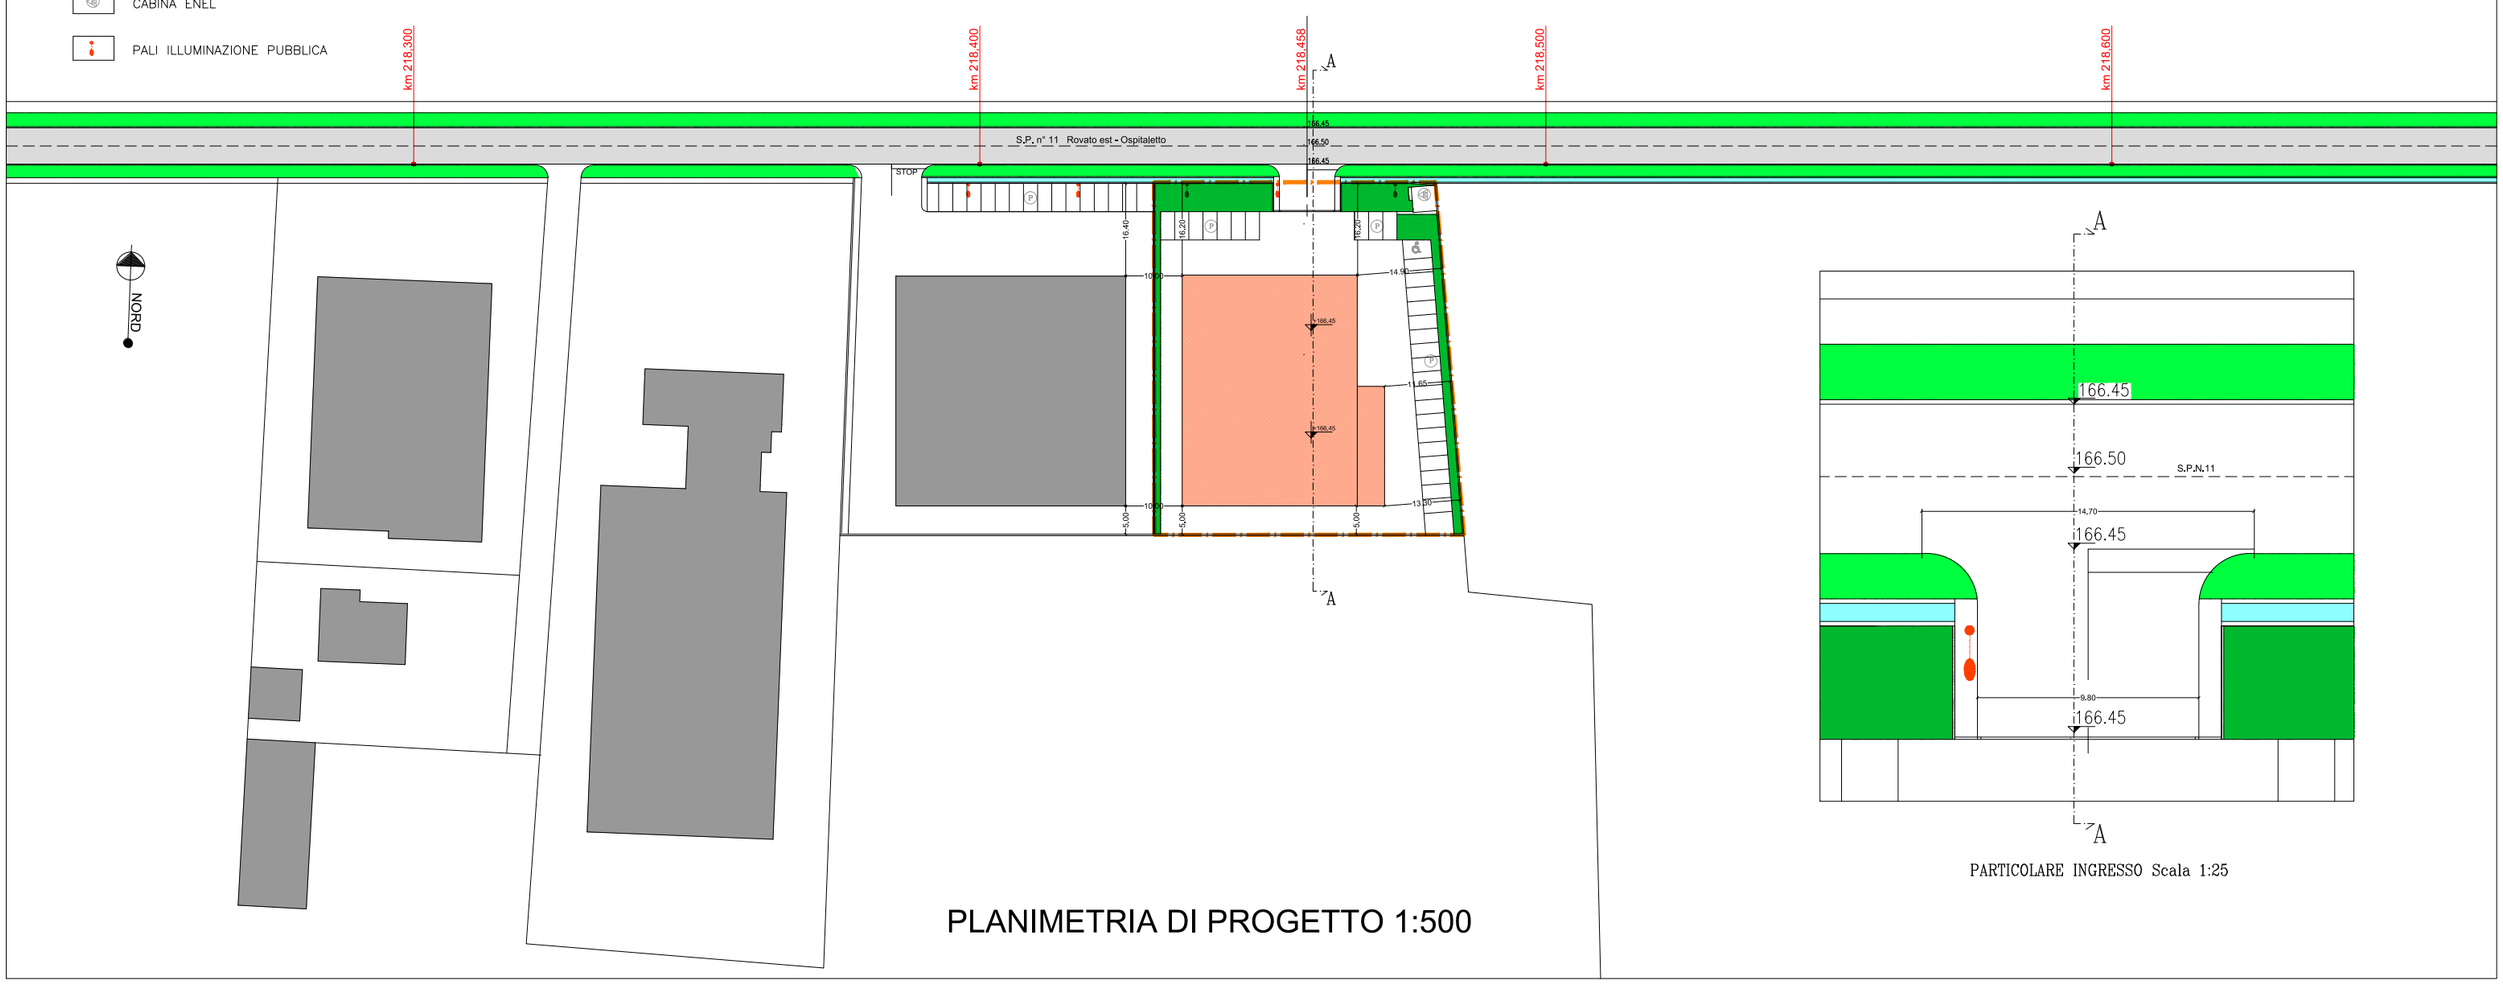

PARTICOLARE INGRESSO Scala 1:25

PLANIMETRIA DI PROGETTO 1:500