














# Progetto direttore della rete ecologica della Provincia

## Legenda

-  confine comunale
-  Core areas
-  Aree principali di appoggio in ambito montano
-  Ambiti di specificità biogeografica
-  principali ecosistemi lacustri
-  Matrici naturali interconnesse alpine
-  Area speciale di presidio dell'ecosistema montano della Valvestino
-  Aree della ricostruzione ecosistemica polivalente in ambito collinare montano
-  Principali linee di connettività ecologica in ambito collinare montano
-  Fascia di consolidamento ecologico delle colline moreniche del Garda
-  Aree della ricostruzione ecosistemica polivalente in ambito pianiziale e collinare
-  Fasce di permeabilità nelle aree problematiche del lago di Garda
-  Ambiti urbani e periurbani della ricostruzione ecologica diffusa
-  Aree della ricostruzione polivalente dell'agroecosistema
-  Ambiti della ricostruzione del sistema dei fontanili
-  Gangli principali in ambito pianiziale
-  Gangli secondari in ambito pianiziale
-  Corridoi fluviali principali
-  Corridoi fluviali principali
-  Corridoi fluviali secondari
-  Corridoi terrestri principali
-  Corridoi terrestri secondari
-  Greenways principali
-  Fasce di inserimento delle principali barriere infrastrutturali
-  Varchi insediativi a rischio
-  Diretrici di collegamento esterno
-  principali barriere infrastrutturali ed insediative
-  principali punti di conflitto della rete con le principali barriere infrastrutturali

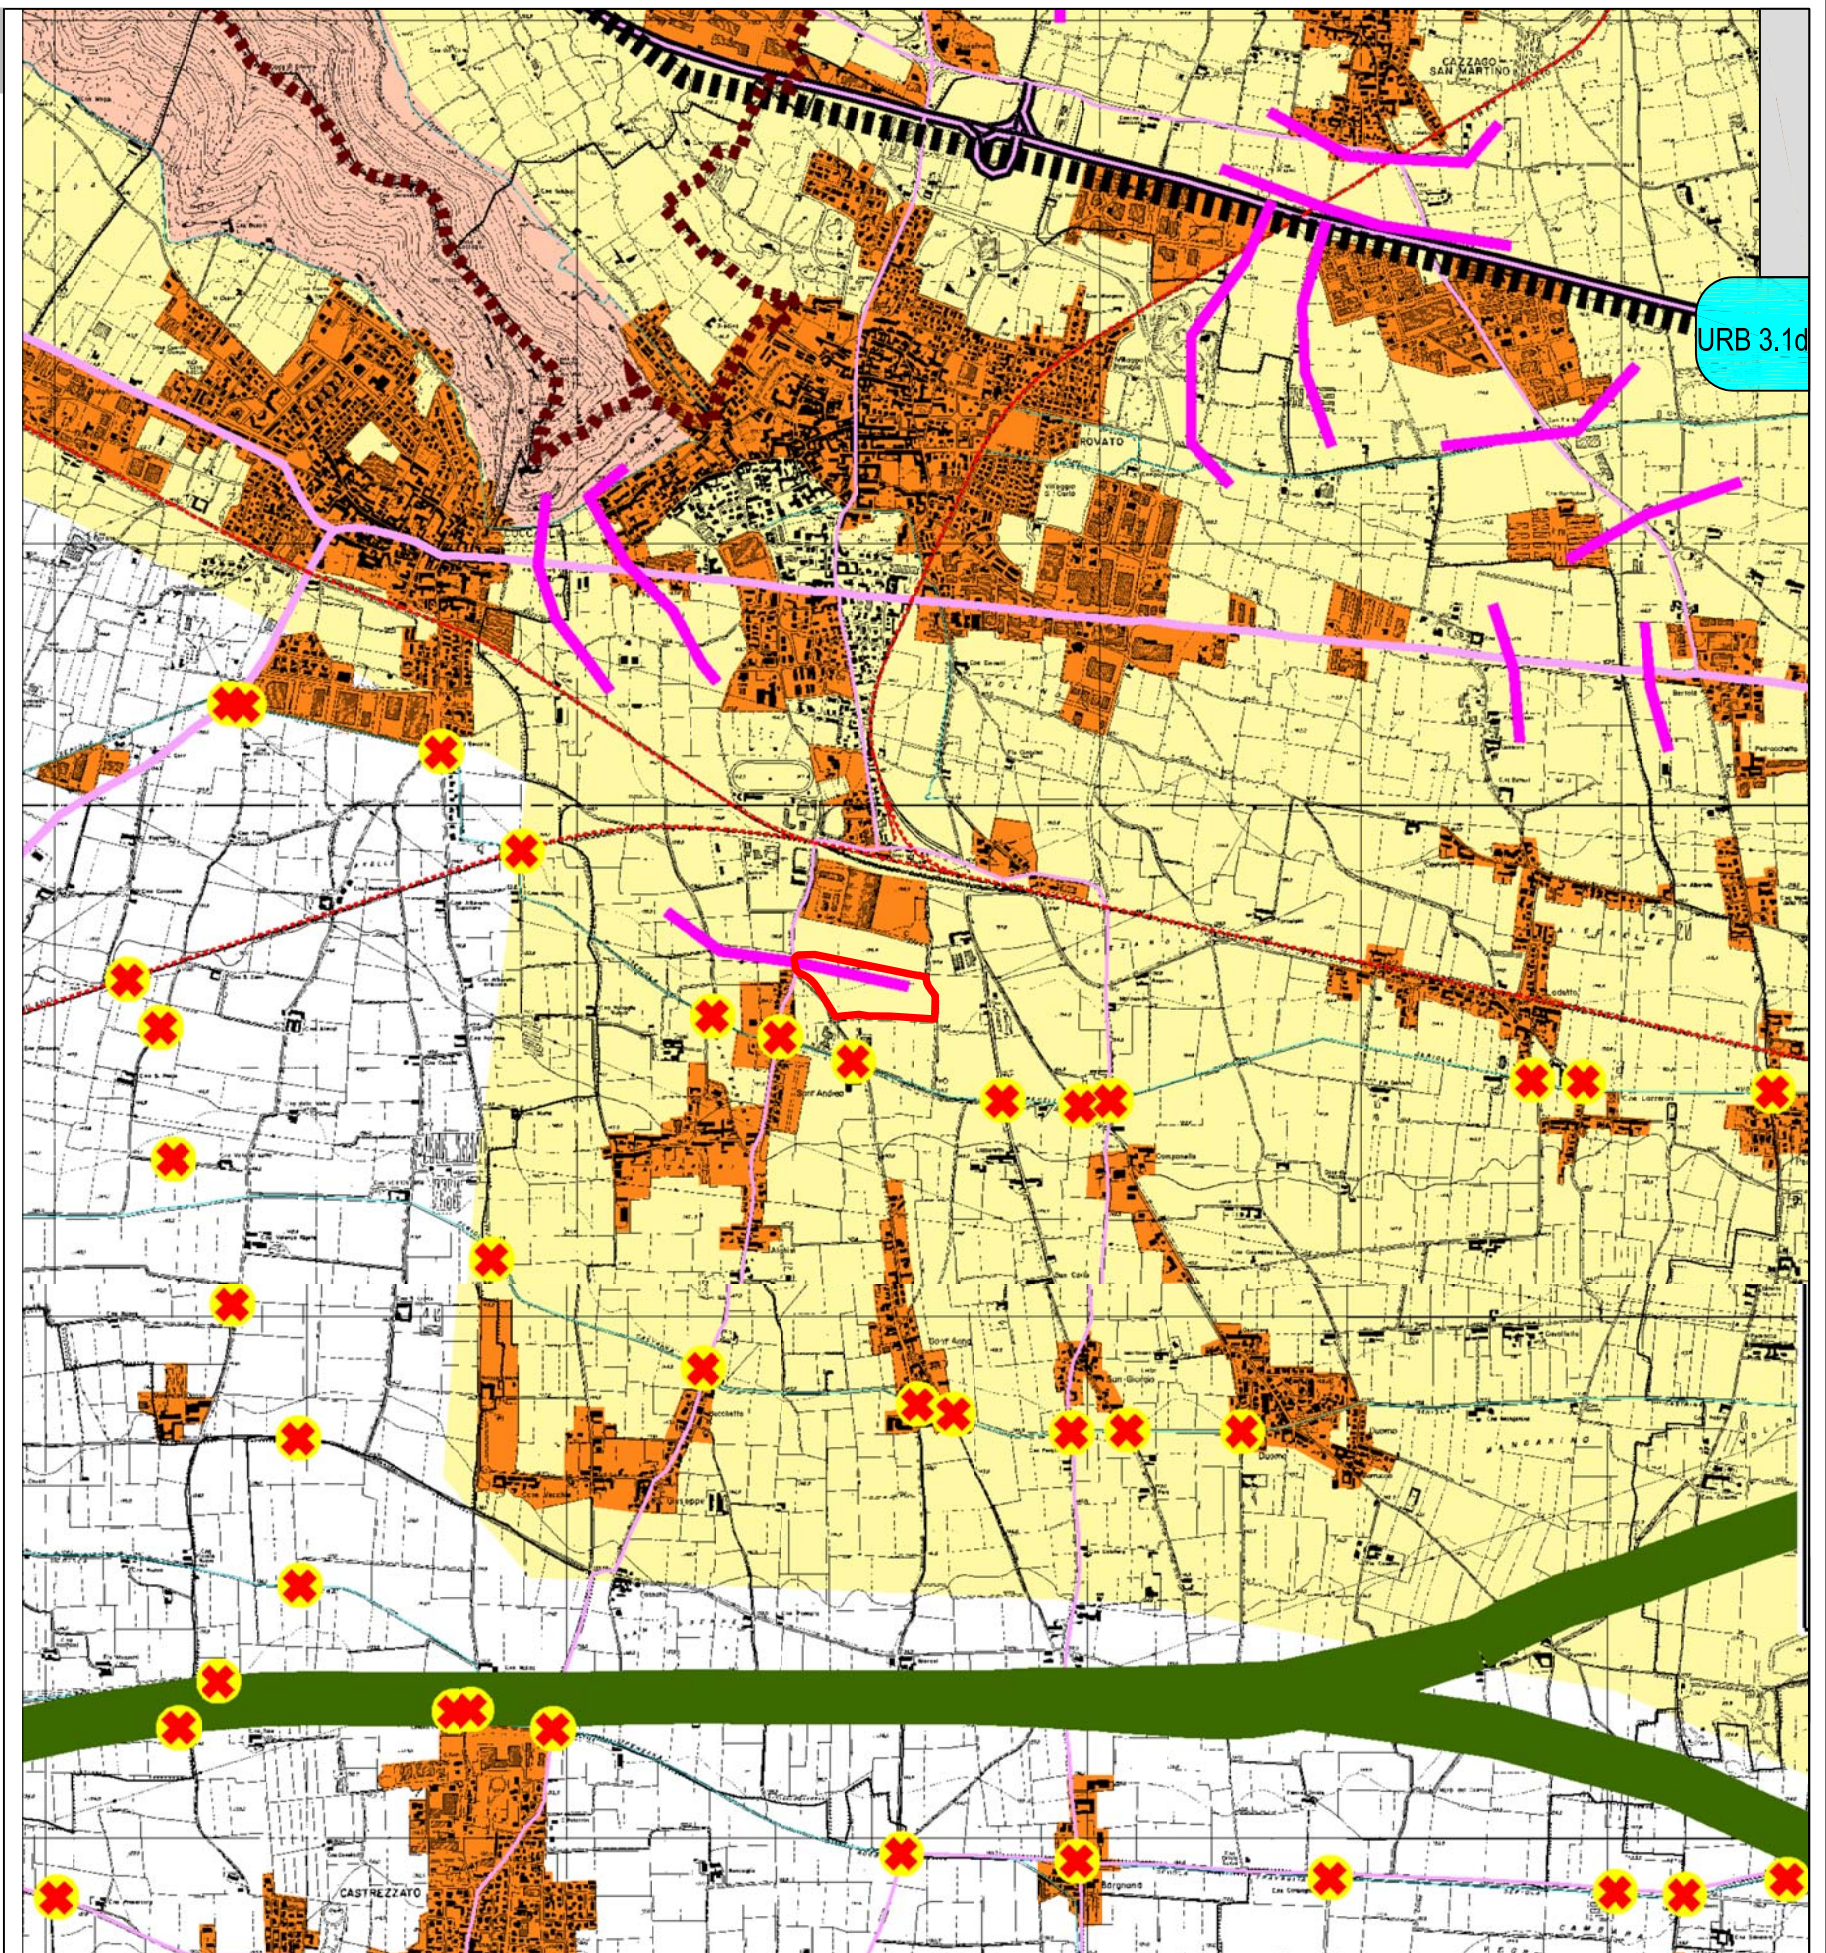

**COMUNE DI ROVATO**

Provincia di Brescia

*Commessa:*

**U - 164**

*Data:*

Maggio 2011

*Oggetto:*

URB 3.1 d

*Elaborato n.:*

URB 3.1 d

*Scala:*

1:25.000

Proposta preliminare progetto di espansione per attività produttiva  
(QUADRO RICOGNITIVO E PROGRAMMATARIO DI RIFERIMENTO - Pianificazione sovraumunale Provinciale)  
**ESTRATTI DAL P.T.C.P**

*Committente:*

**EURAL GNUTTI S.P.A**  
Stabilimento di Rovato

Via S.Andrea, 3  
25038 Rovato (Brescia) Italia  
P.IVA 00566100988

*Progettista:*

**ERMES BARBA - MAURO SALVADORI**  
ARCHITETTI ASSOCIATI

P.zza Roma, 3 - Villanuova S/C (BS)  
Tel. 0365/373650 - Fax. 0365/31059  
architetti.associati@barbasalvadori.it  
www.barbasalvadori.it