
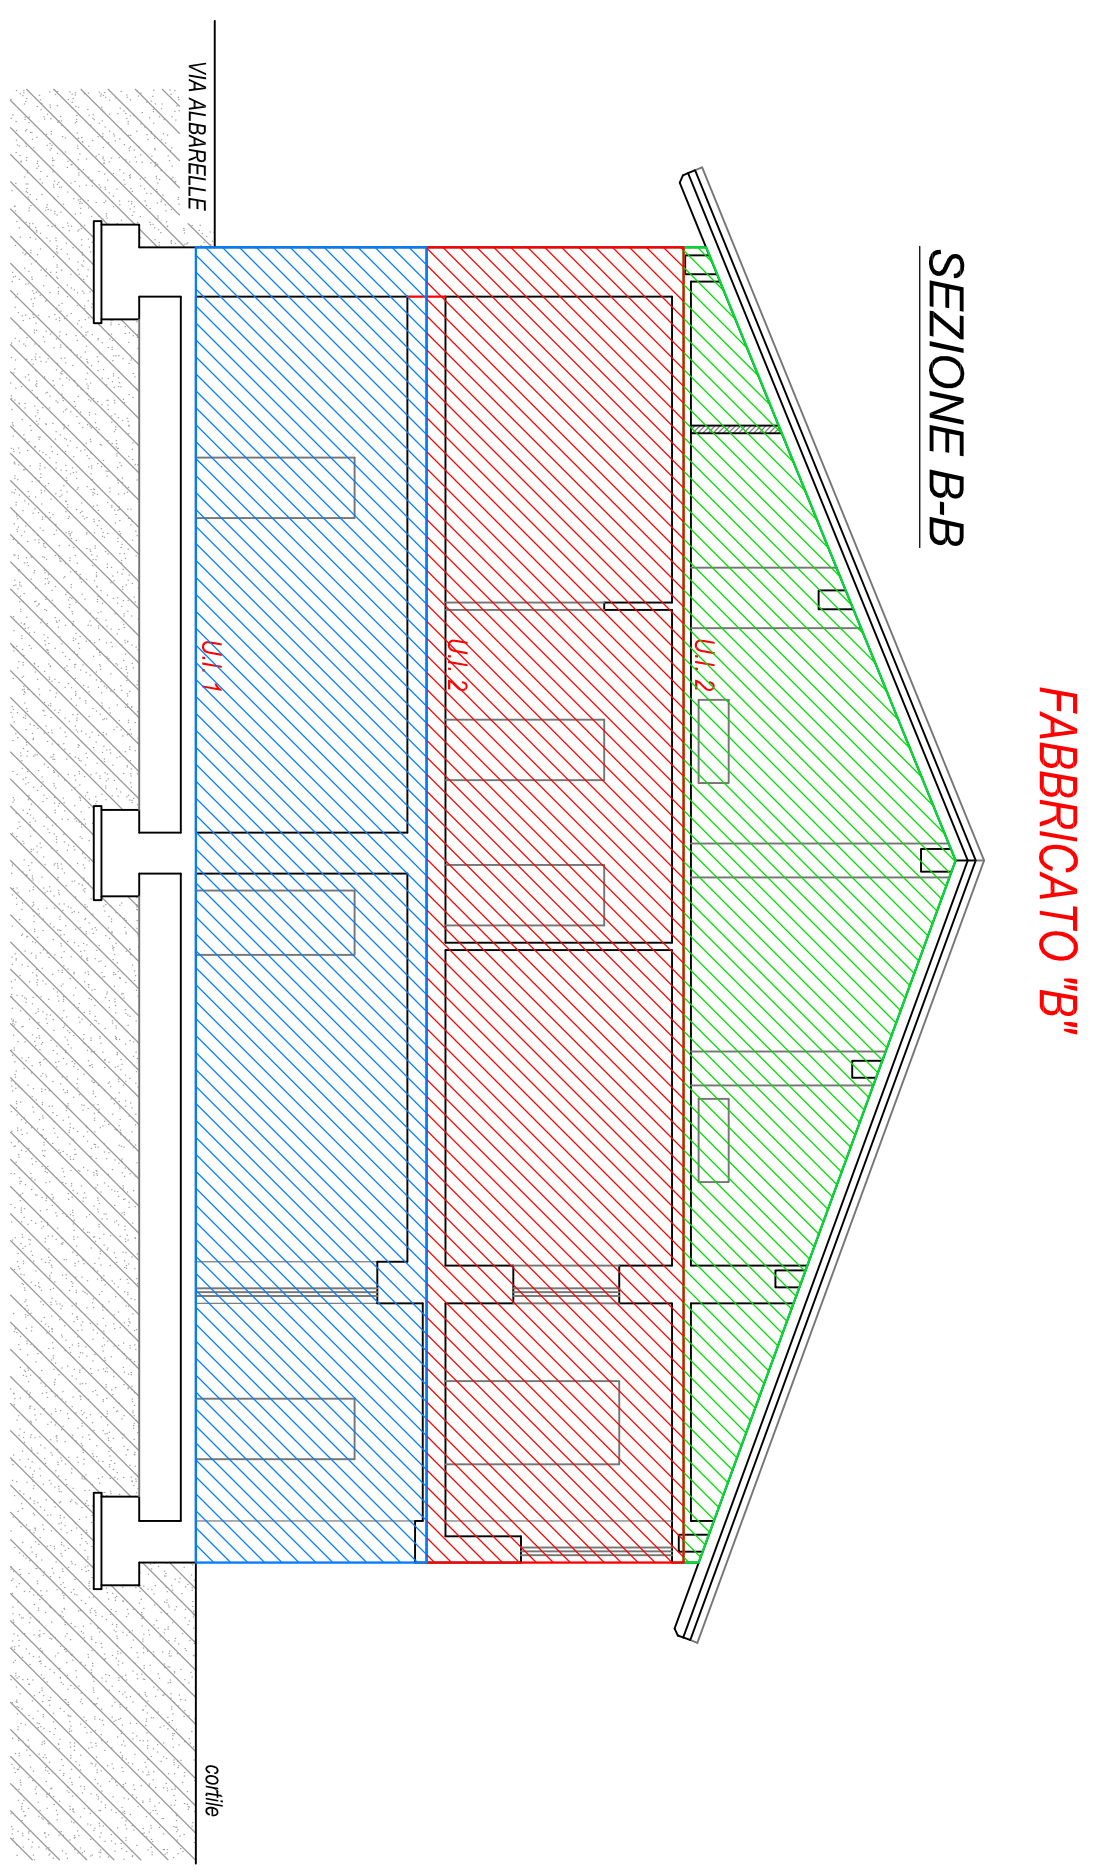



SCHEMA CALCOLO DATI URBANISTICI
Scala 1:200

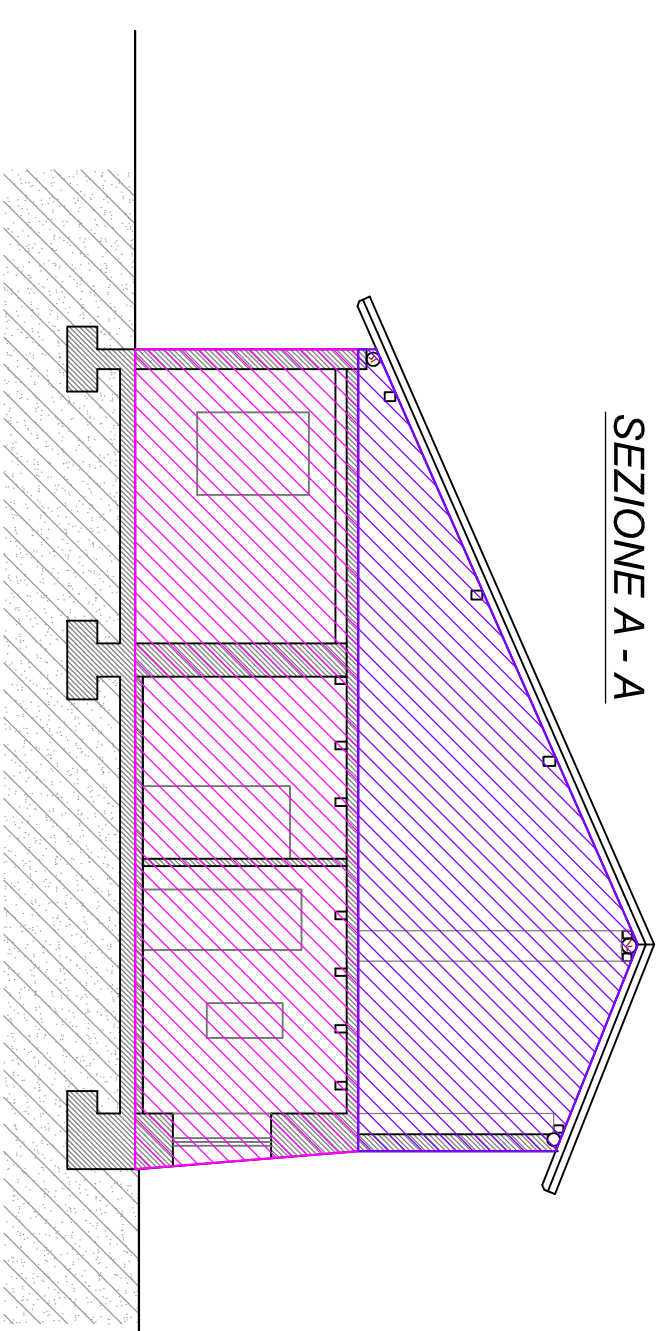


CALCOLO S.L.P. AUTORIZZATA

S.L.P. FABBRICATO A + FABBRICATO B = MQ 722.83

FABBRICATO "A"

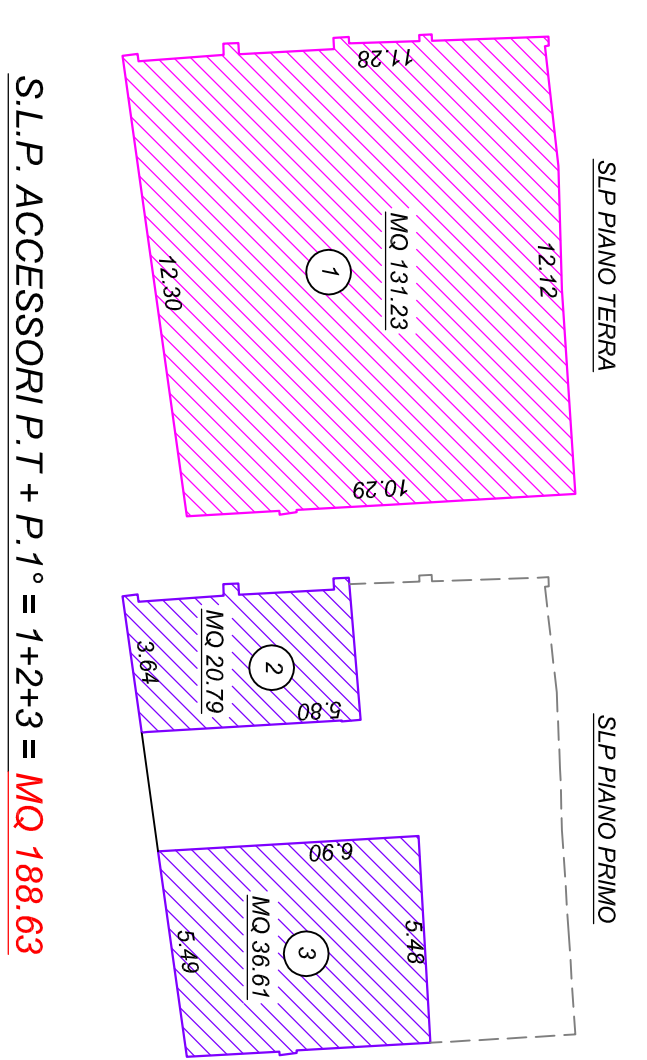

FABBRICATO "B"

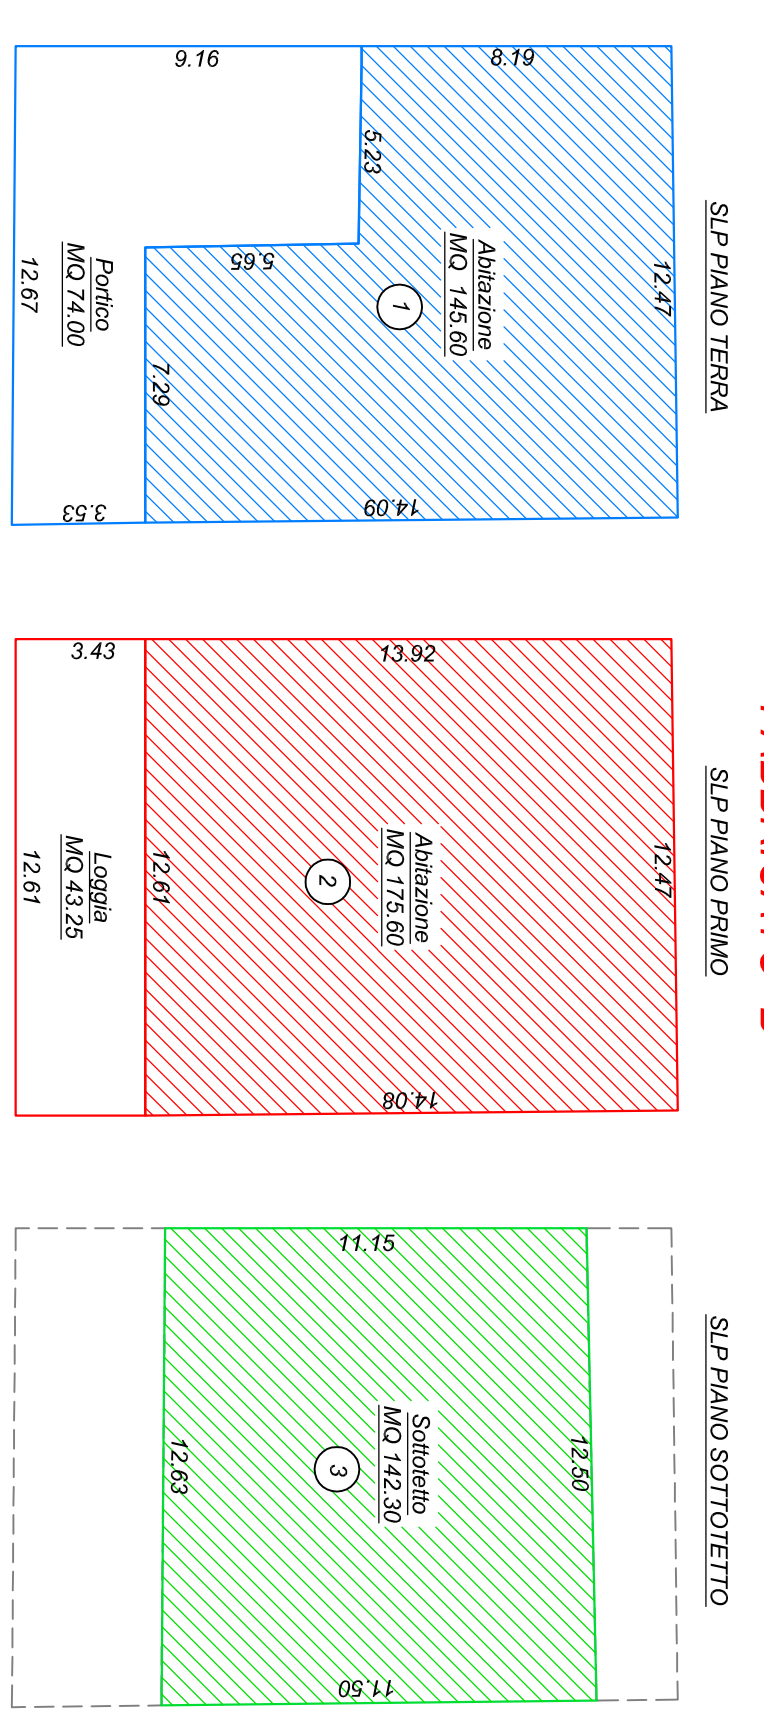

COMUNE DI ROVATO

COMMITTENTI SIGNORI:
DELLA GIOVANNA MARIA
BRAGHINI CLAUDIA
BRAGHINI IVANO
BRAGHINI LUIGI

Progetto:
PIANO DI RECUPERO

GEOM. SPAGNOLI STEFANO
Via Varesina 10 - 25020 Gussone Scaglia (BS)
Tel. 030 3000000
E-mail: spagnoli@spagnoli.it
Cod.Fisc. SPAGNOLI STEFANO
ALBO GEOMETRI
PROV. N° 5474

Oggetto:
FABBRICATI "A+B"
SCHEMI E TABELLE CALCOLO URBANISTICI


Tavola N.°:
A

Scala:
1:100


File:
Archivio \ PC3 \ Progetti S.

Data:

IL PROGETTISTA **COMMITTENTI**

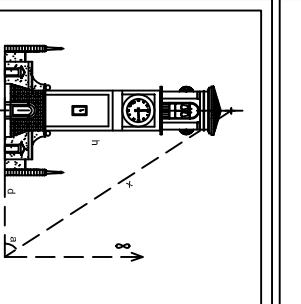


STUDIO TECNICO
SPAGNOLI Geom. STEFANO
Vialego 1 Primavera n° 18 Tavola C
Tel. 3346230232

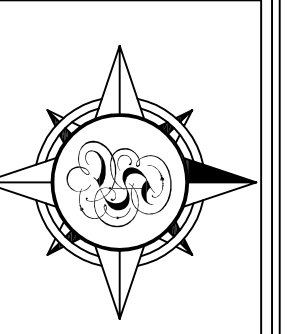


CALCOLO S.L.P. STATO DI FATTO

S.L.P. FABBRICATO A + FABBRICATO B = MQ 753.61

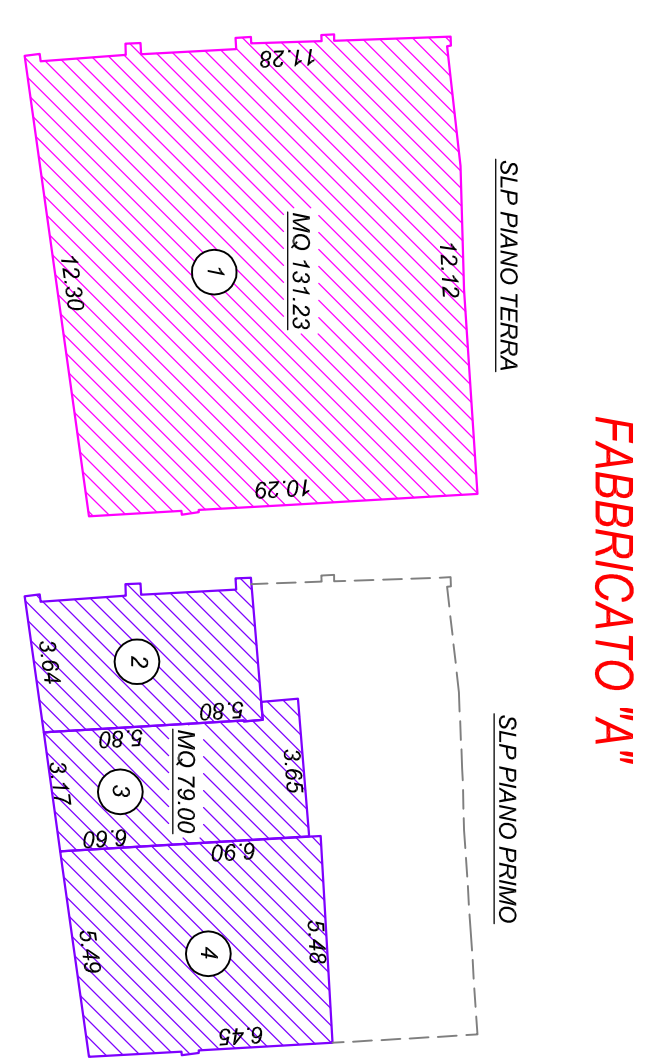

FABBRICATO "B"

INCREMENTO S.L.P. 10% = SLP FABBRICATO A + FABBRICATO B = MQ 722.83 x 10% = MQ 72.28 INCREMENTO
S.L.P. POSSIBILE MQ 795.11

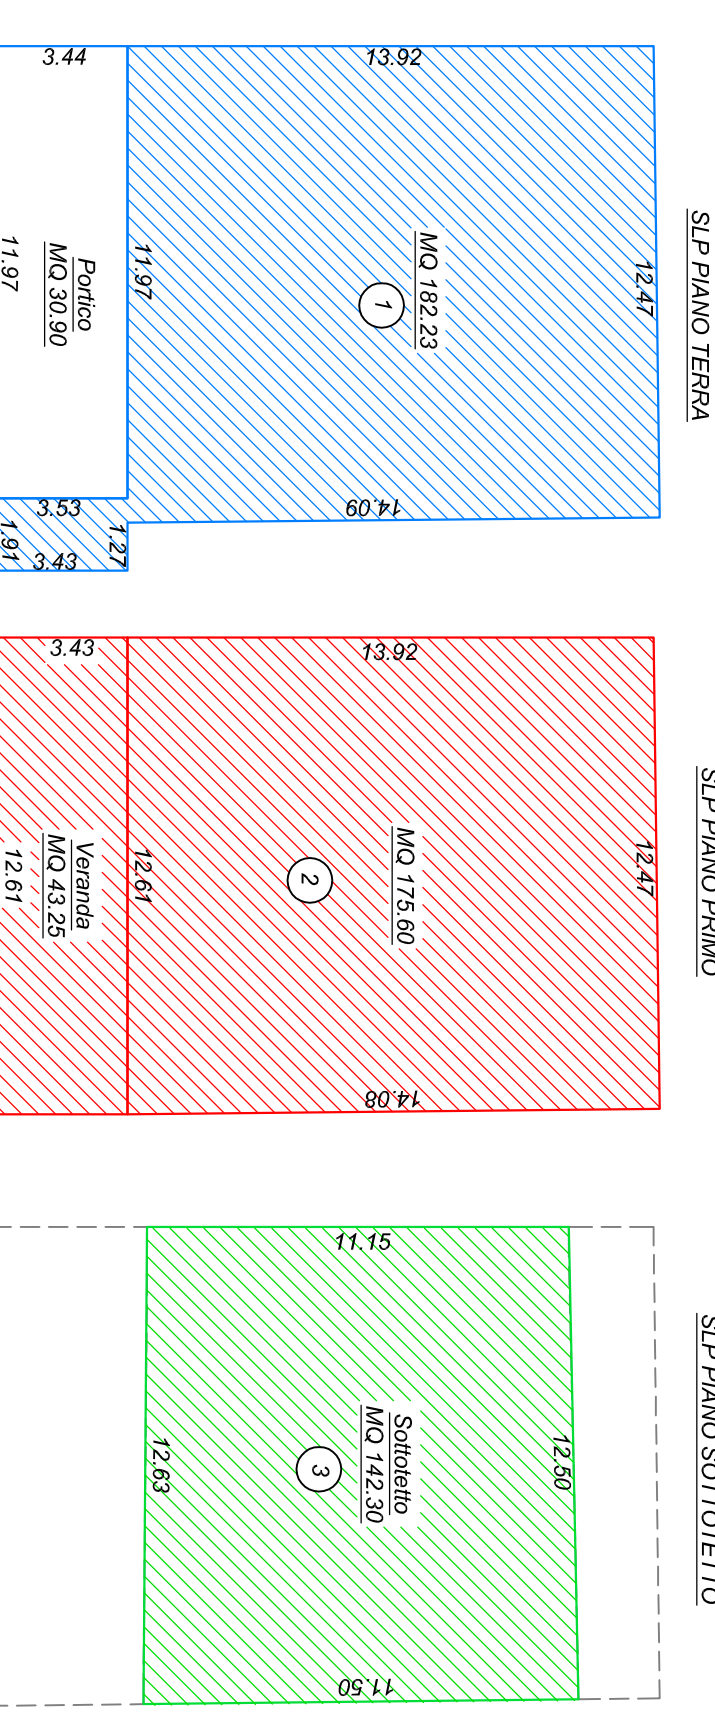

S.L.P. STATO DI FATTO = SLP FABBRICATO A + FABBRICATO B = MQ 753.61 < S.L.P. POSSIBILE MQ 795.11
S.L.P. IN AUMENTO PER CALCOLO STANDARD URBANISTICI MQ 753.61 (slp stato di fatto) - MQ 722.83 (slp autorizzata) = S.L.P. MQ 30.78 (slp in aumento)