PIANTA PIANO TERRA

SEZIONE C-C

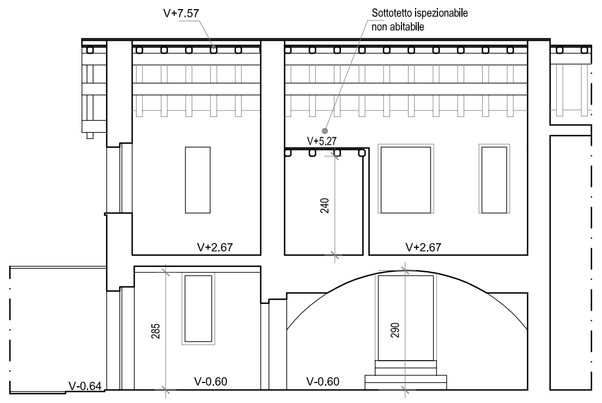

PROSPETTO SUD E SEZIONE D-D

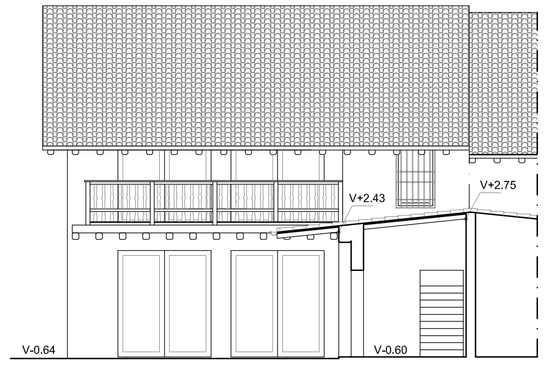

STAT Studio Tecnico Associato
TONINELLI
Via M.Coffetti, 18
25038 - Rovato (Bs)
Tel. 030.7730889 - Fax 030.7731856
Via Monte Grappa, 7
20097 - San Donato M.se (MI)
Tel. 02.55602079 - Fax 02.55602079
www.toninellistudio.it - e-mail: info@toninellistudio.it - P.iva/C.F. 01809190984
Geom. Toninelli Giambattista Collegio Geometri di Bs n° 2263
Arch. Toninelli Giancarlo Ordine Architetti di Bs n° 1645
Ing. Toninelli Roberto Ordine Ingegneri di Bs n° 3304
Geom. Toninelli Simone Collegio Geometri di Bs n° 6093

DATA: GIUGNO 2022	COMMITTENTE: Sig.Giambuzzi Francesco	NUMERO PRATICA: 2733/2021
SCALA: 1:100	COMUNE: ROVATO (Bs) Via Albarelle n. 40	NUMERO DISEGNO: 064-21
RIEPILOGO TAVOLE: N° 1 Mappa-Pgt-Planimetria; N° 2 Come da SCIA; N° 3 Sovrapposizioni; N° 4 Da Progetto; N° 5 Schema scarichi	PROGETTO: PIANO DI RECUPERO PER FORMAZIONE LABORATORIO POLIFUNZIONALE PRODOTTI AGRICOLI	NUMERO TAVOLA: 2
	OGGETTO: COME DA PESUAP/2021/00136/SCIA	
	IL COMMITTENTE	IL TECNICO

NOTA: Proprietà riservata a termini di legge: è vietata la riproduzione a terzi senza espressa autorizzazione.

PROSPETTO NORD

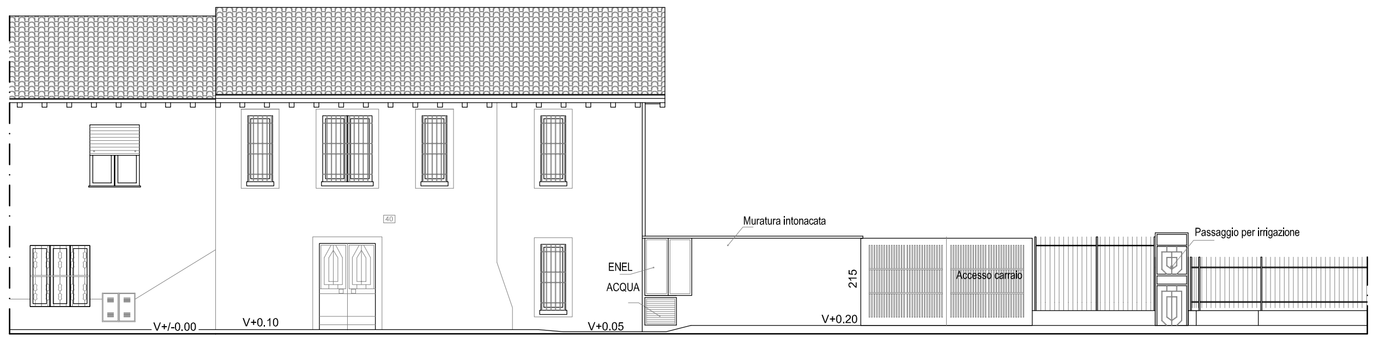

PIANTA PIANO PRIMO

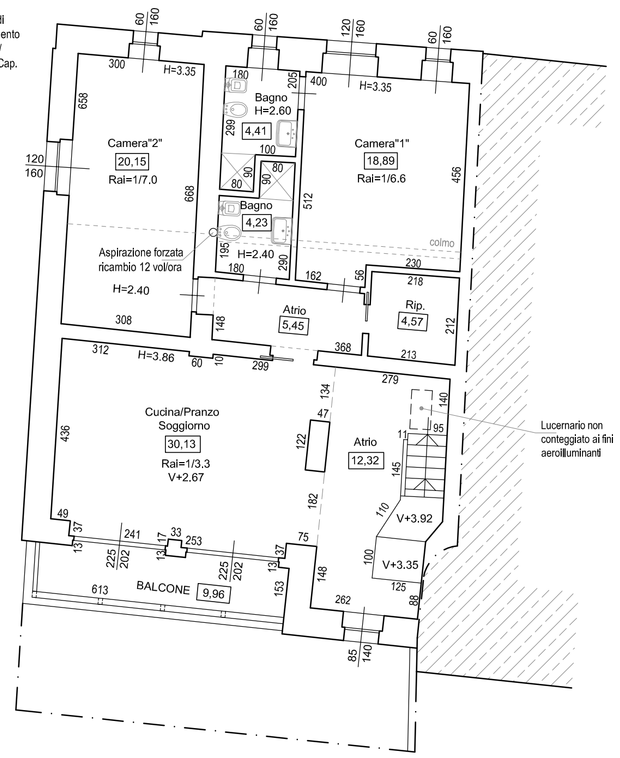

PROSPETTO OVEST

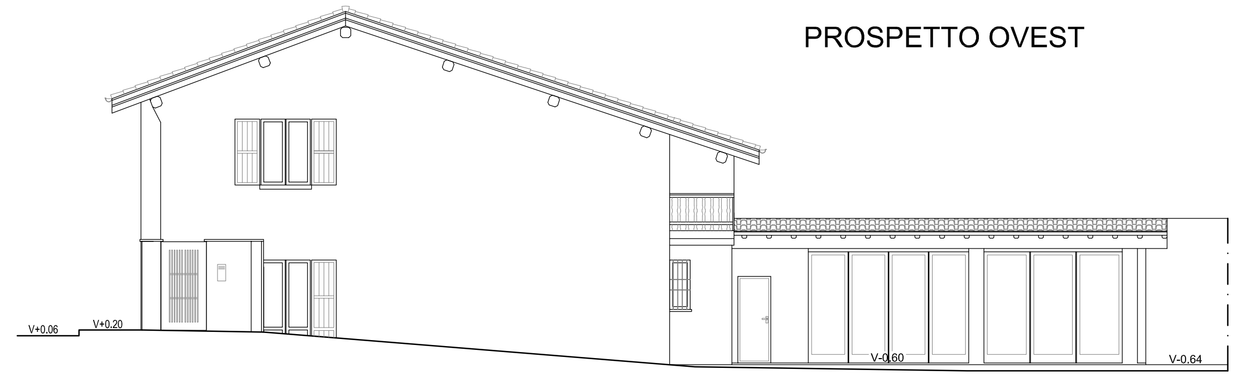

PIANTA PIANO SOTTOTETTO

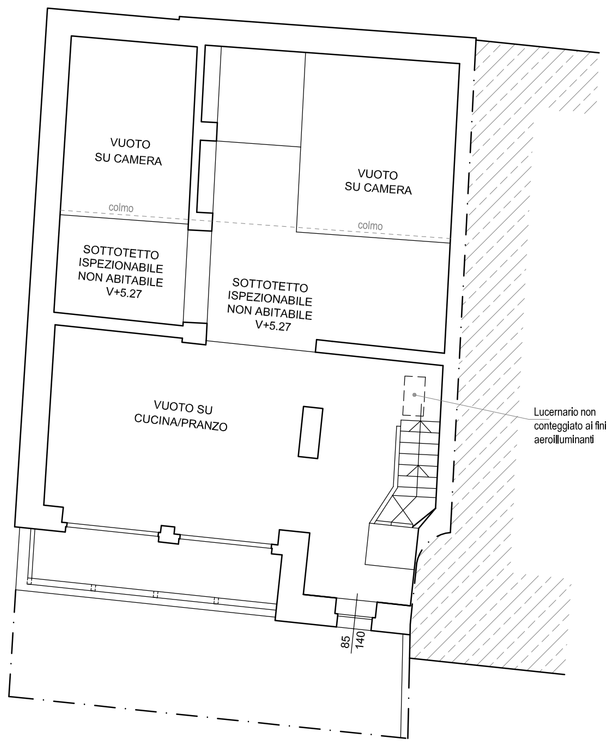

SEZIONE A-A

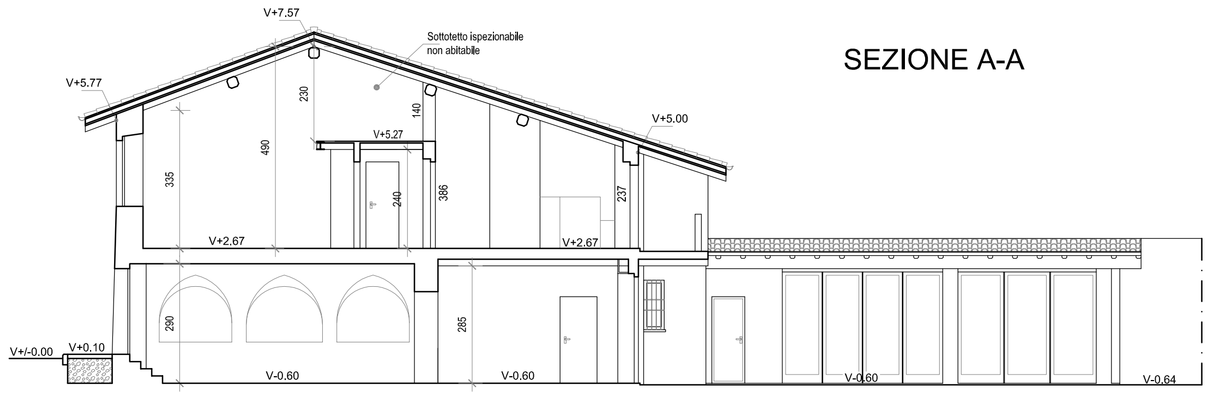

SEZIONE B-B

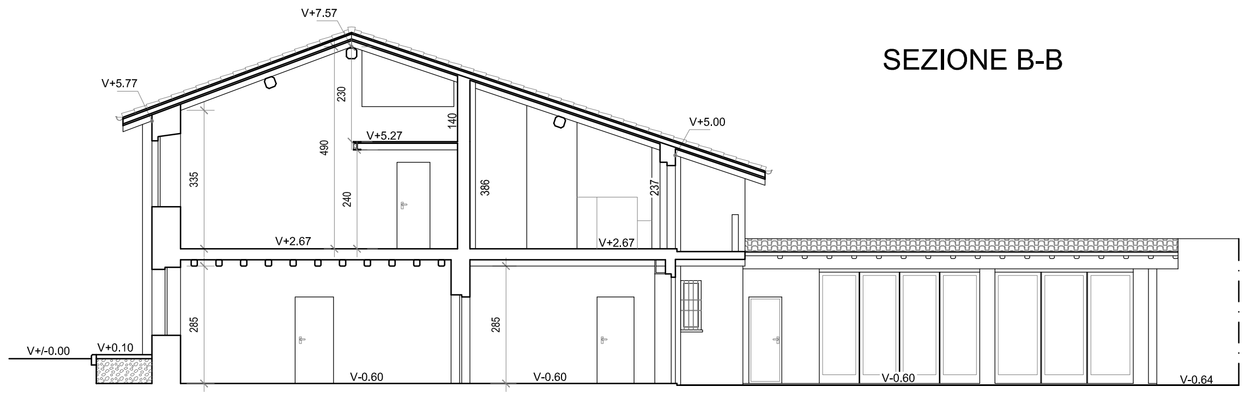

ALTEZZA MEDIA CAMERE

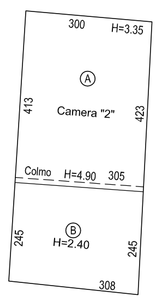

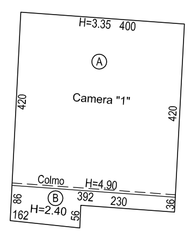

Camera "1"			Camera "2"		
SUPERFICIE			SUPERFICIE		
A	(4,00+3,92)/2x4,20	= Mq. 16,63	A	(4,13+4,23)/2x(3,00+3,05)/2	= Mq. 12,64
B	(1,62x0,92)+(2,30x0,36)	= Mq. 2,22	B	2,45x(3,08+3,05)/2	= Mq. 7,51
	SOMMANO	= Mq. 18,89		SOMMANO	= Mq. 20,15
VOLUME			VOLUME		
A	Mq. 16,63 x (3,35+4,90)/2	= Mc. 68,60	A	Mq. 12,64 x (3,35+4,90)/2	= Mc. 52,14
B	Mq. 2,32 x 2,40	= Mc. 5,57	B	Mq. 7,51 x 2,40	= Mc. 18,02
	SOMMANO	= Mc. 74,17		SOMMANO	= Mc. 70,16
ALTEZZA MEDIA Mc. 74,17 / Mq. 18,89 = Ml. 3,93			ALTEZZA MEDIA Mc. 70,16 /Mq. 20,15 = Ml. 3,48		