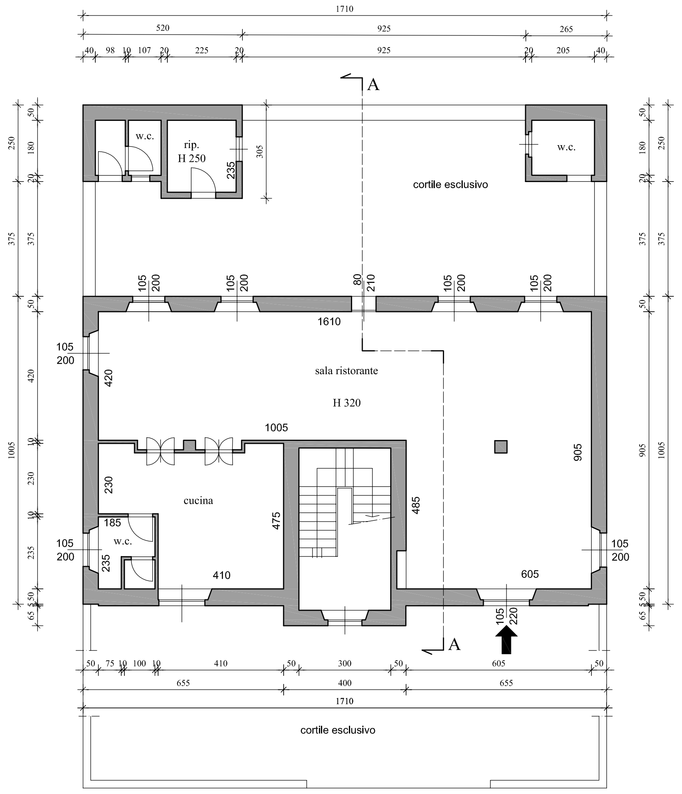

PIANTA PIANO TERRA - Scala 1/100

OGGETTO DI INTERVENTO

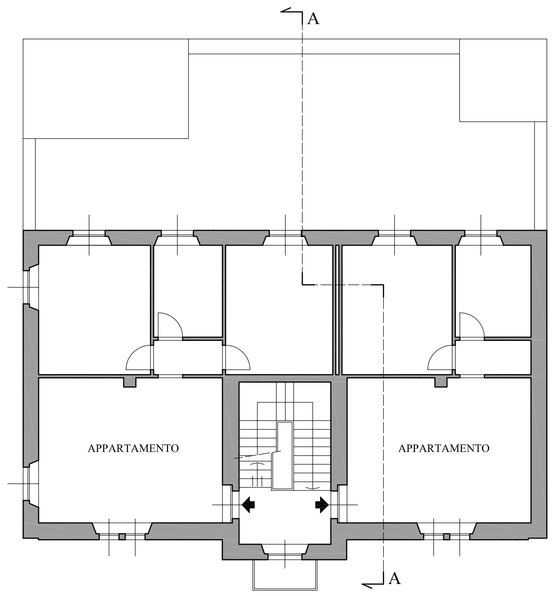

PIANTA PIANO PRIMO - Scala 1/100

NON OGGETTO DI INTERVENTO

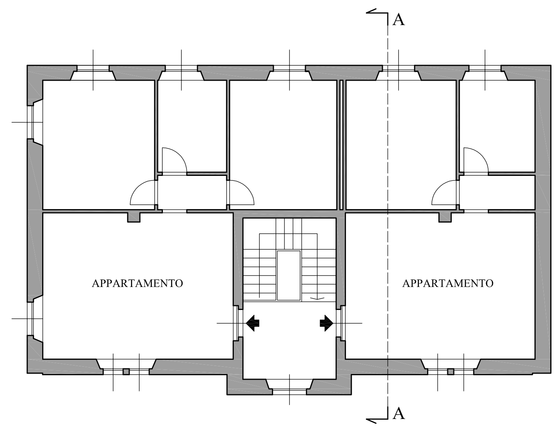

PIANTA PIANO SECONDO - Scala 1/100

NON OGGETTO DI INTERVENTO

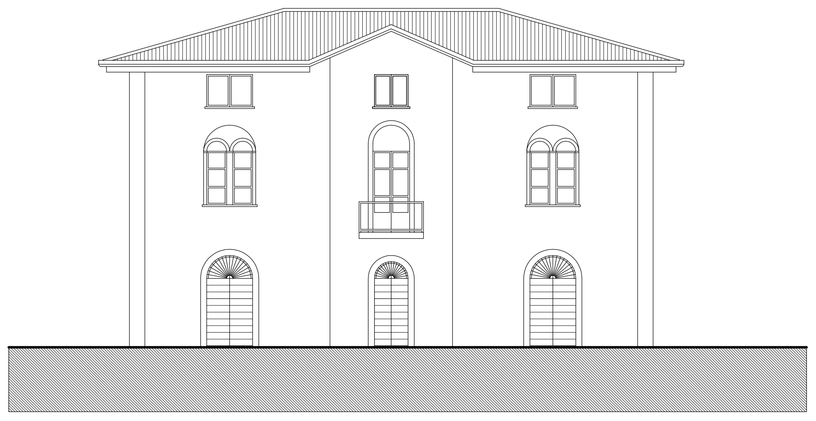

PROSPETTO OVEST - Scala 1/100

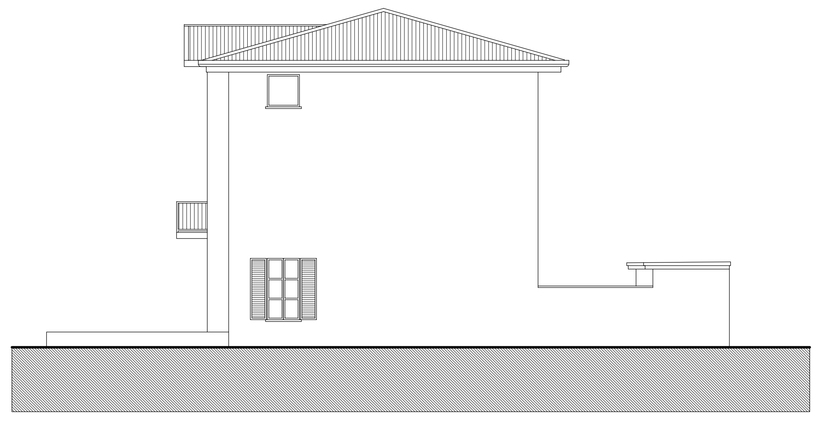

PROSPETTO SUD - Scala 1/100

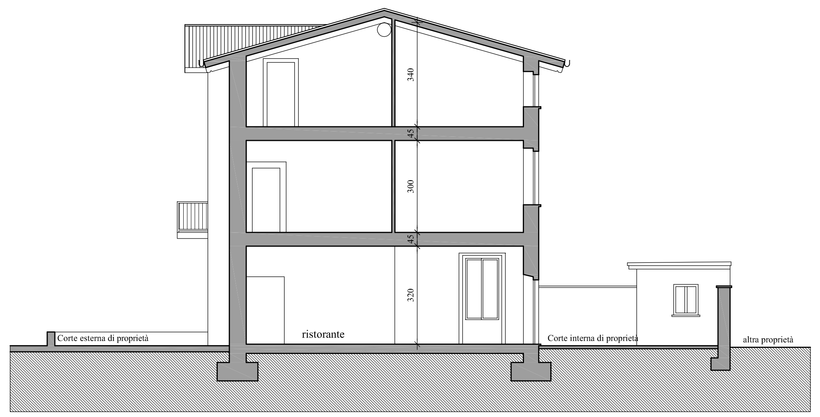

SEZIONE A-A - Scala 1/100

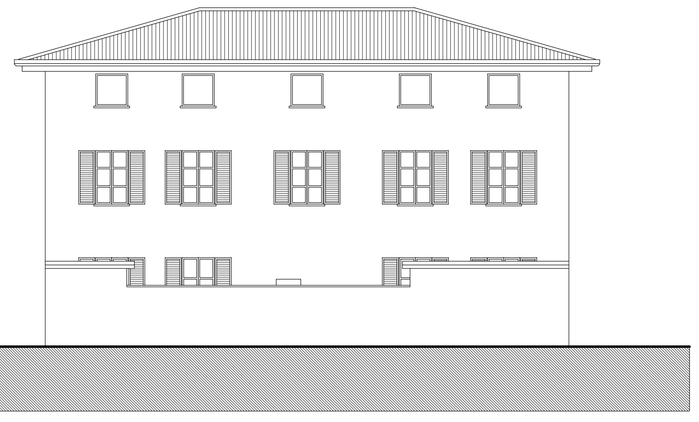

PROSPETTO EST - Scala 1/100

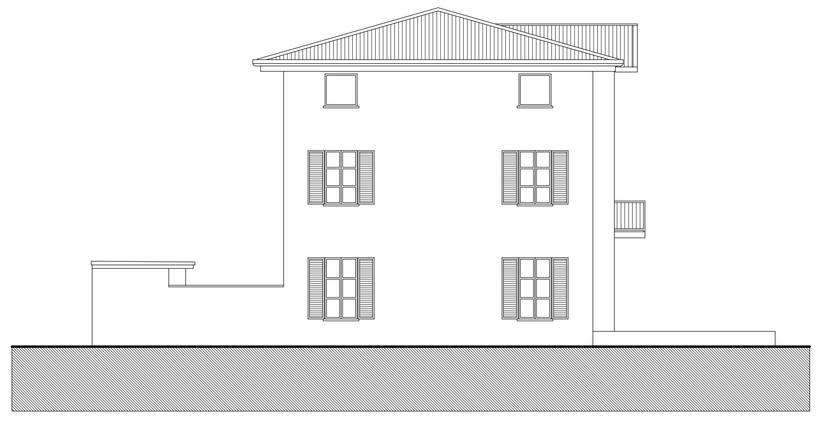

PROSPETTO NORD - Scala 1/100

Architetti Giampaolo Pelati e Tiziano Alessandro Belotti

PIANO DI RECUPERO e PERMESSO di COSTRUIRE
PER AMPLIAMENTO E MODIFICHE INTERNE

EDIFICIO COMMERCIALE/RESIDENZIALE - Rovato, P.zza Don G. Racheli n° 72

OGGETTO

RILIEVO
Piante, Prospetti e Sezione

COMMITTENTE

Soc. MOZART S.r.l.
Via Bargnana n° 7/a - Rovato (BS)

TIMBRO / FIRMA

PROPRIETA'

Soc. MOZART S.r.l.
Via Bargnana n° 7/a - Rovato (BS)

TIMBRO / FIRMA

PROGETTISTA

Arch. Giampaolo Pelati

Studio associato Arch. Giampaolo Pelati e Tiziano Alessandro Belotti
25038 Rovato (Brescia), Via Padre Luigi Corsini n°19 - Tel. e Fax 030.7701538
C.F. e P. IVA 01863780985 - E-mail: archinauti@inwind.it

TIMBRO / FIRMA

DATA	SCALA	TAVOLA N°	AGGIORNAMENTO
25.01.2018	1:100	4	1 2