



ESTRATTO MAPPA CATASTALE 1:1000



Categorie tipologiche

	A1 - Edifici di interesse monumentale
	A2 - Edifici di particolare valore storico e architettonico
	A3 - Edifici di interesse storico ambientale
	A4 - Edifici tipologicamente riconoscibili moderatamente alterati
	A5 - Edifici di interesse ambientale molto ristrutturati e moderni
	A6 - Edifici moderni non coerenti col tessuto storico
	A7 - Edifici in contrasto con l'ambiente storico
	A8 - Edifici completamente trasformati ma coerenti con l'impianto storico
	A9 - Aree di recupero soggette a Piano Attuativo
	A10 - Giardino storico
	A11 - Broli, verde a giardino e parco privato
	Aree soggette a Piani di Recupero vigenti
	Muri storici

LEGENDA P.G.T. (TIPOLOGIE N.A.F.)

DOCUMENTAZIONE FOTOGRAFICA



VISTA 1



VISTA 2



VISTA 3




VISTA 4



VISTA 5



VISTA 6

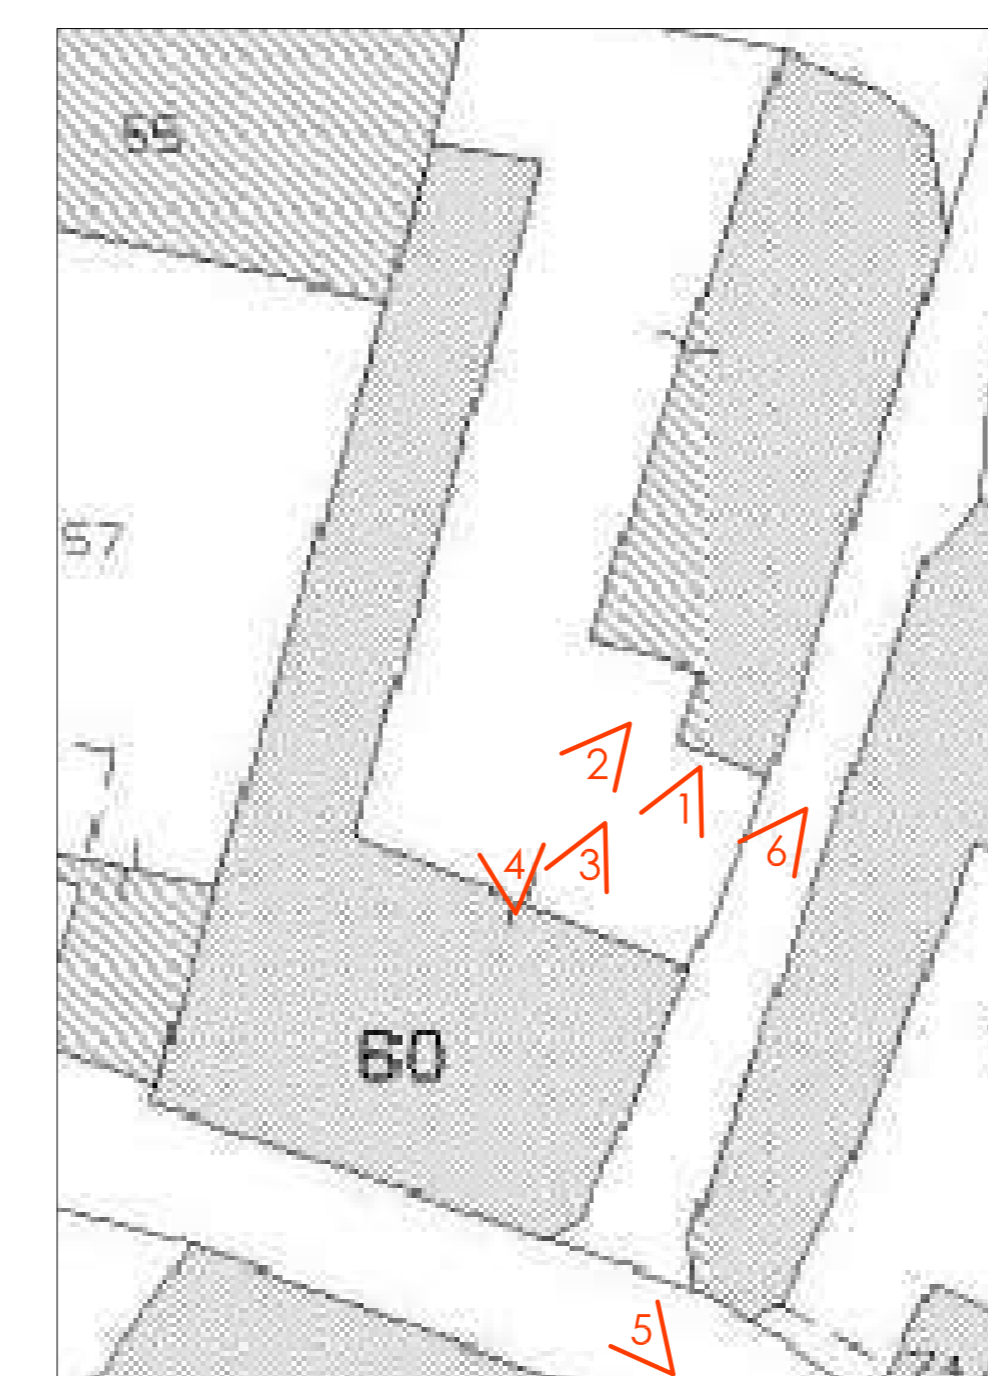

PLANIMETRIA CON PUNTI DI RIPRESA FOTOGRAFICA

GEOM. GIANNI GALLI Consulenze e Progettazioni		- ESTRATTO MAPPA - ESTRATTO P.G.T. - DOCUMENTAZIONE FOTOGRAFICA - PLANIMETRIA CON PUNTI DI RIPRESA FOTOGRAFICA
OSPITALETTO- BS - VIA MONS. G. RIZZI 78		
cod. fisc. GLL GNN 66H10 C072U tel. 335.8333633 e-mail: geomgiannigalli@gmail.com	PROGETTO: PIANO DI RECUPERO CON INCREMENTO DI S.L.P. LOCALITA': VIA MARCHESI 29 - ROVATO (BS)	TAVOLA N. 1
DATA: OTTOBRE 2021 AGGIORNAMENTO 1: AGGIORNAMENTO 2: SCALA: 1:1000	COMMITTENTE: PIVA ALESSANDRO PIVA CRISTINA MARIA PIVA LUCIANO PIVA RENATO	