




PROSPETTO SUD FABBRICATO A

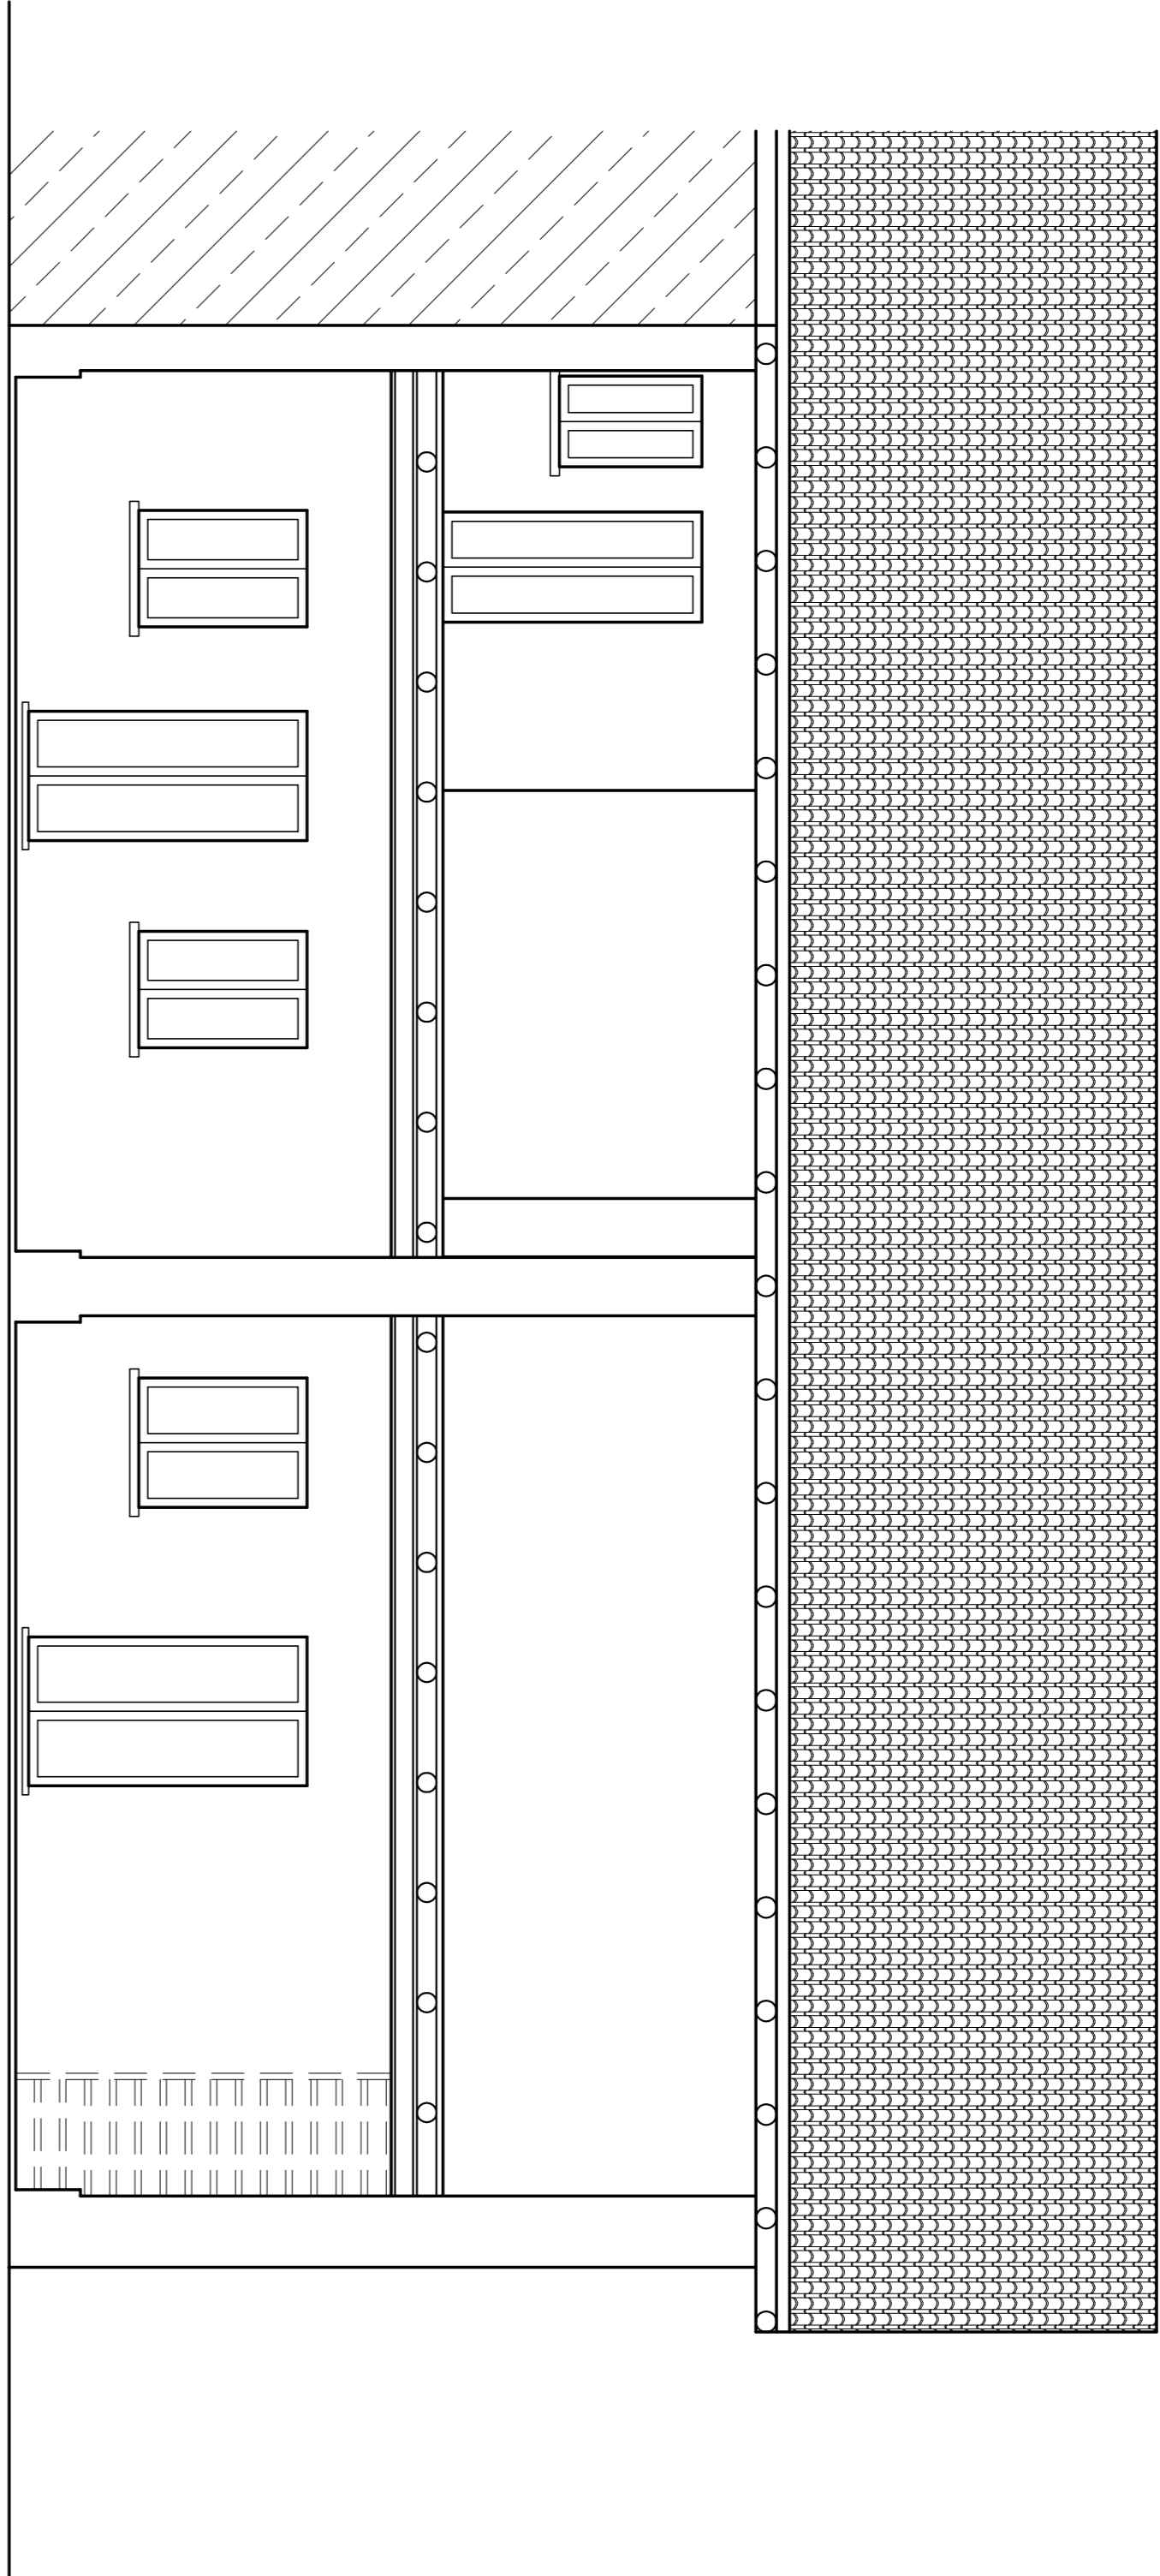

PROSPETTO EST FABBRICATO A

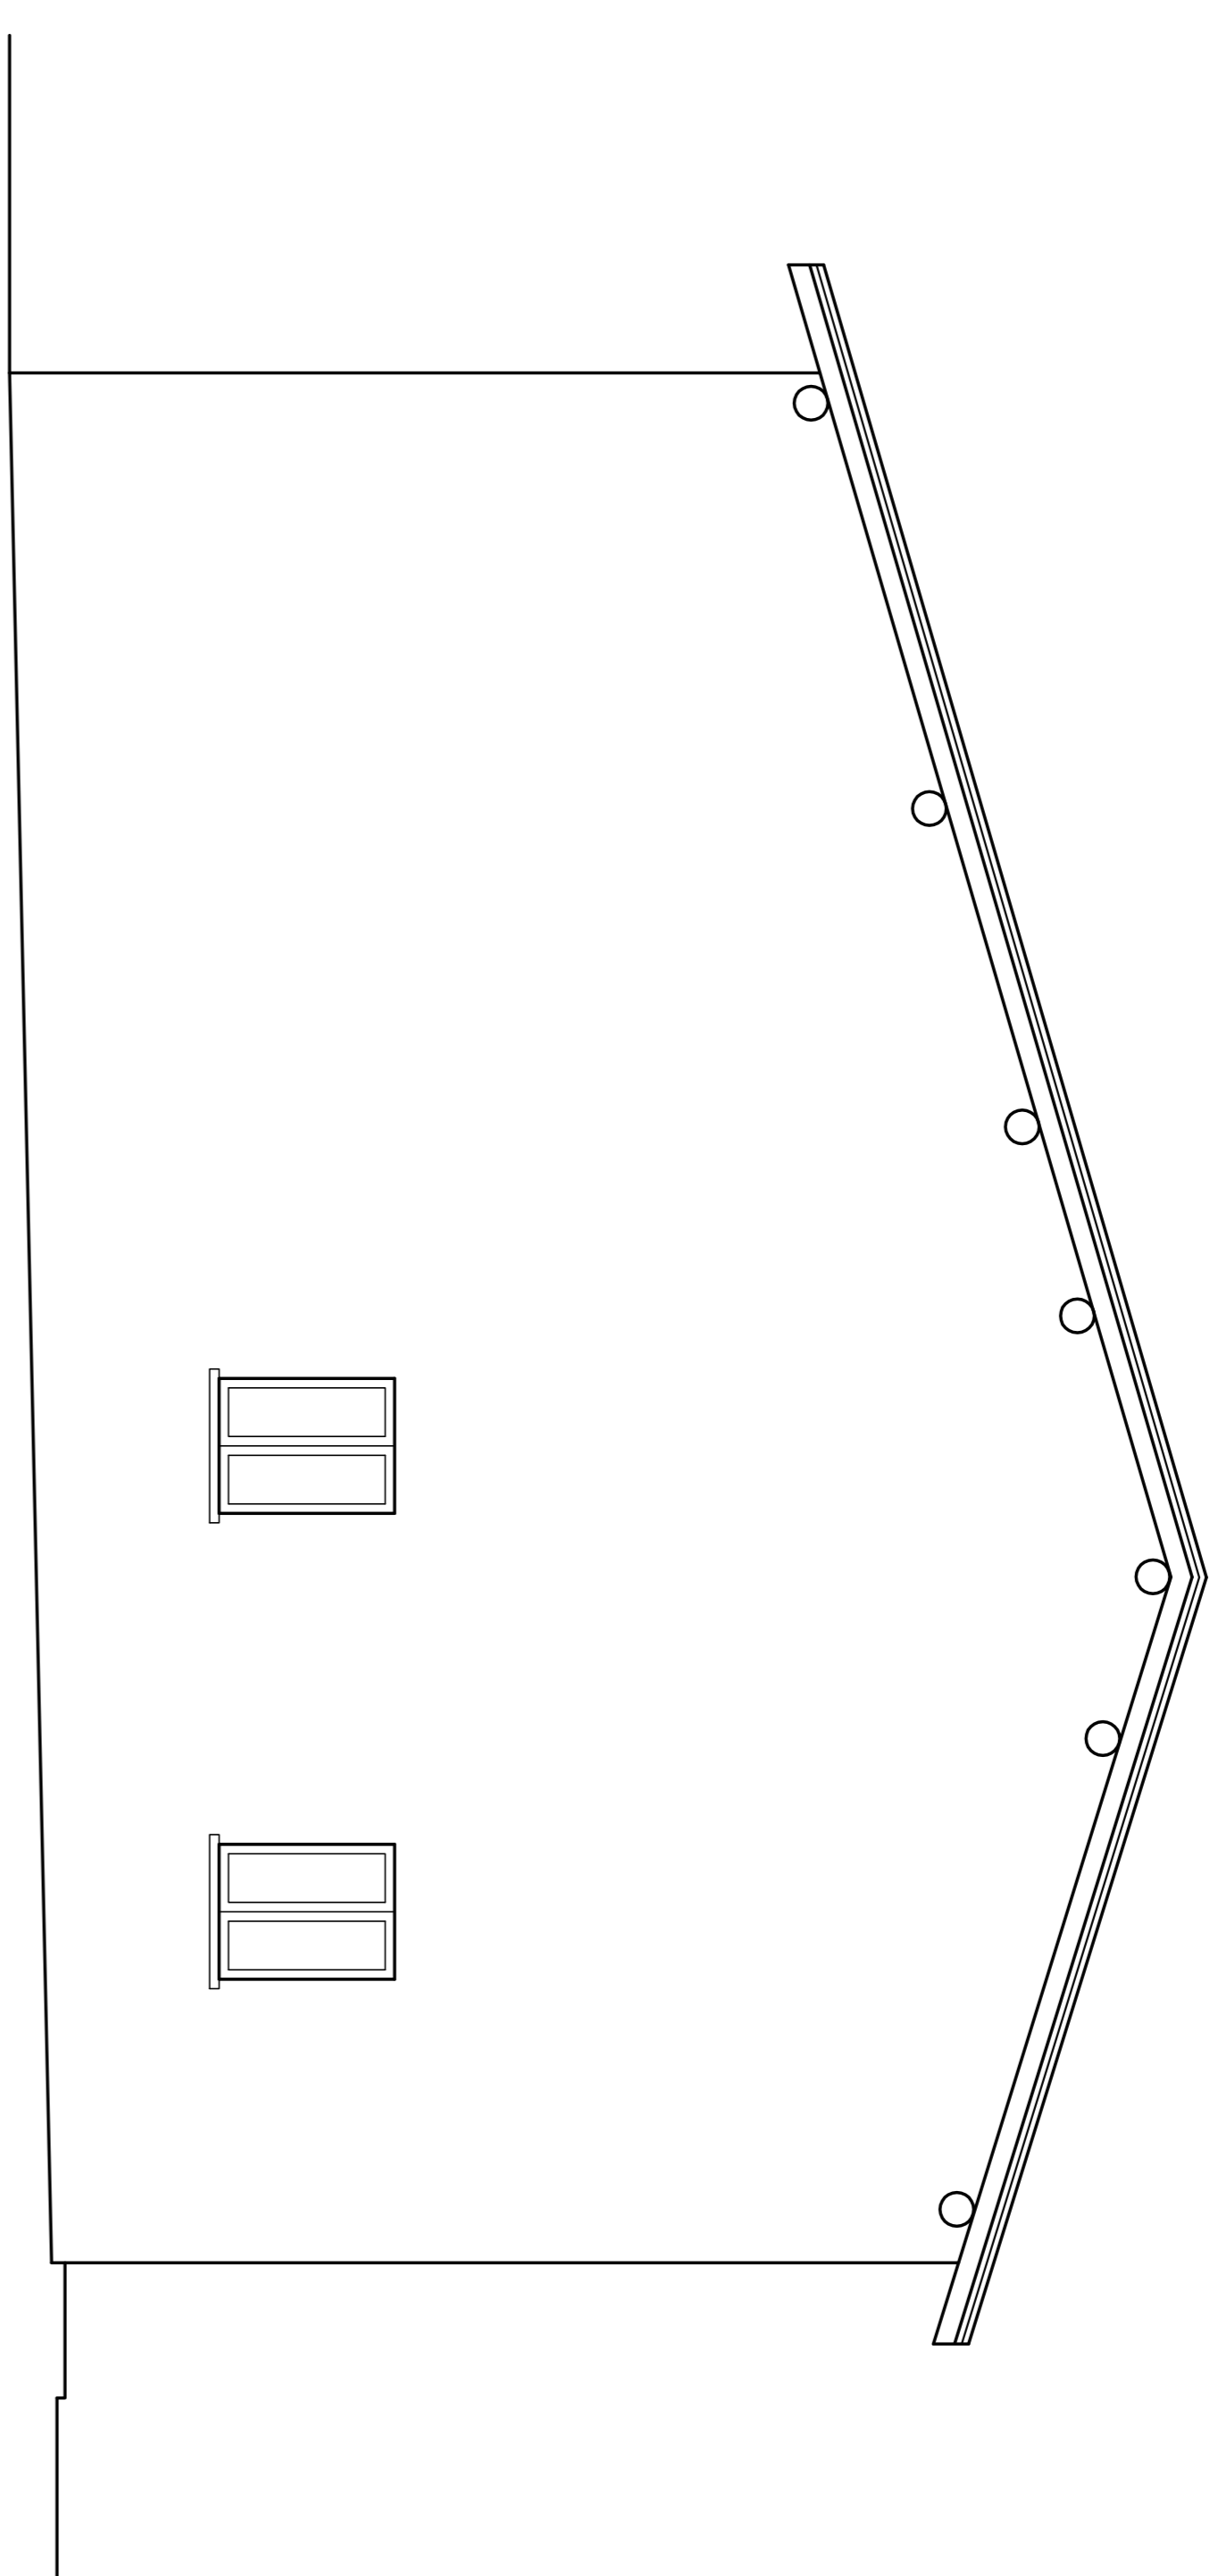

PROSPETTO NORD FABBRICATO A

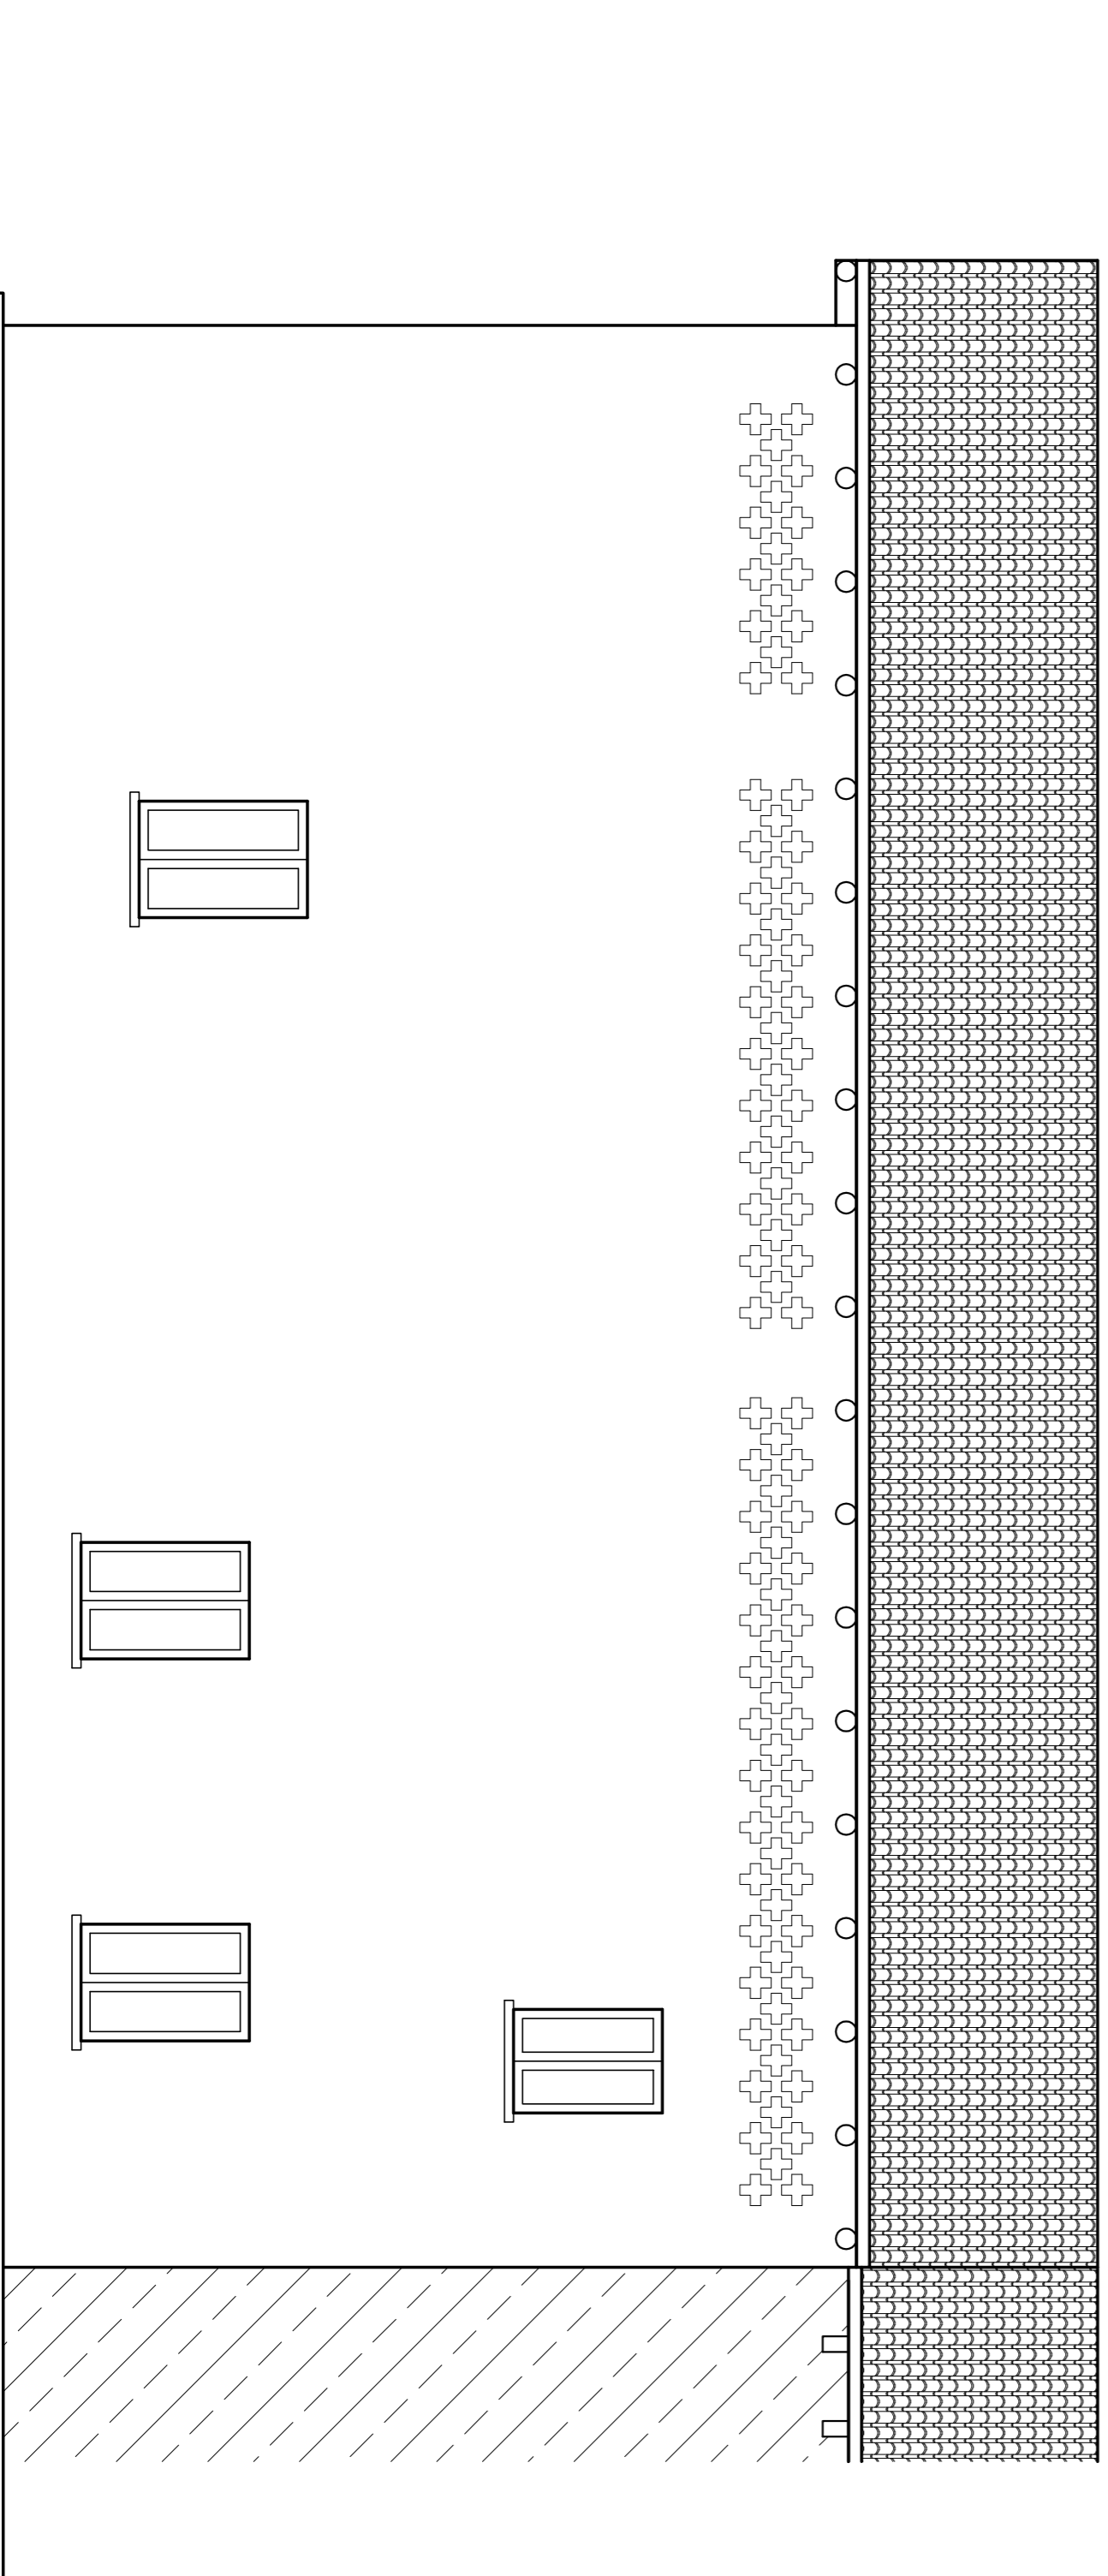

STUDIO TECNICO

GEOM. DALILA EMANUELE

VIA SAN BARTOLOMEO 28 - 25046 - BORGATO - (GROSCIO) - TEL. 030/775959-339/455662
C.F. DL ML 78412 E335C - P.I. 02059810982
email: geom.dalilaemanuele@libero.it - pec: emanuele.dalila@pec.it

OGGETTO:
RISTRUTTURAZIONE EDILIZIA

IN FEDE

DISEGNO:
PROSPETTI "FABBRICATO A"

ELABORATO | SCALA: 1:50

STATO DI FATTO

3 | DATA: SETT. 2020

PROPRIETARIO:

DALLAGRASSA MAURO

Questo disegno è "prospetto" riservato e non può essere copiato, riprodotto o mostrato a terzi senza nostro autorizzazione scritta.