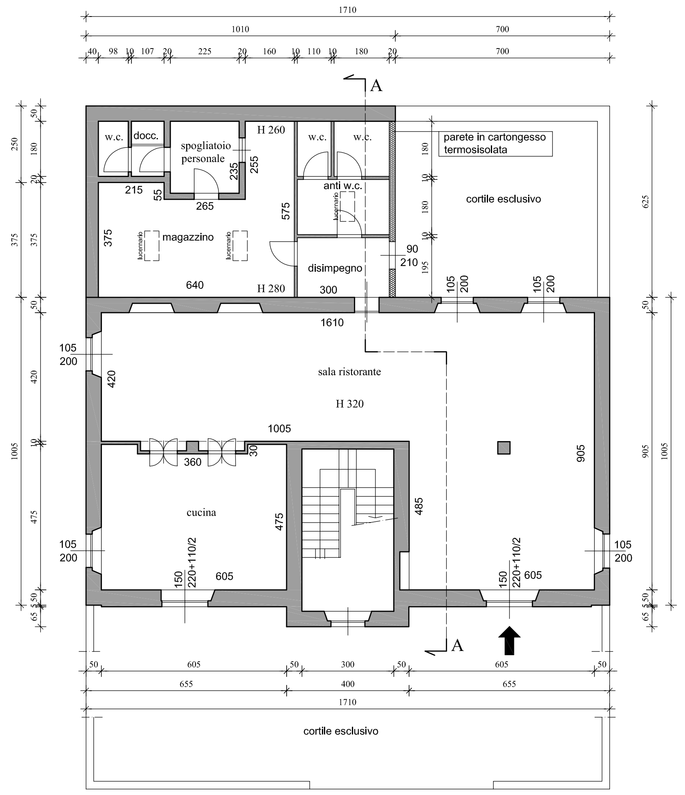

PIANTA PIANO TERRA - Scala 1/100

OGGETTO DI INTERVENTO

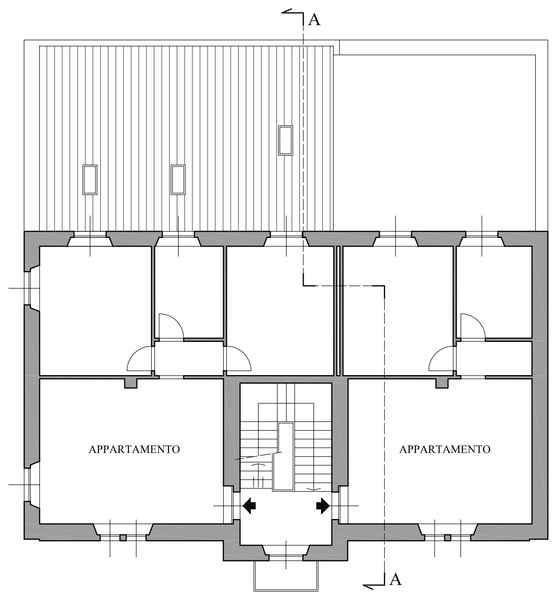

PIANTA PIANO PRIMO - Scala 1/100

NON OGGETTO DI INTERVENTO

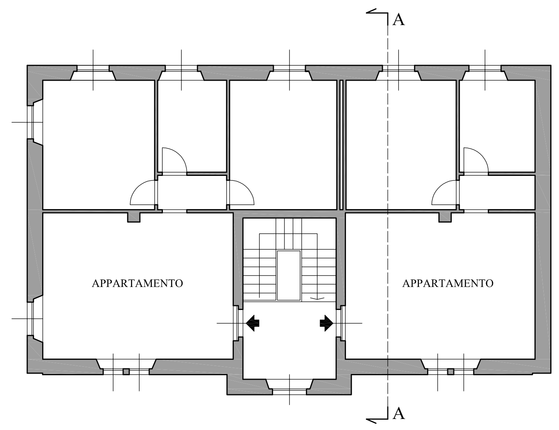

PIANTA PIANO SECONDO - Scala 1/100

NON OGGETTO DI INTERVENTO

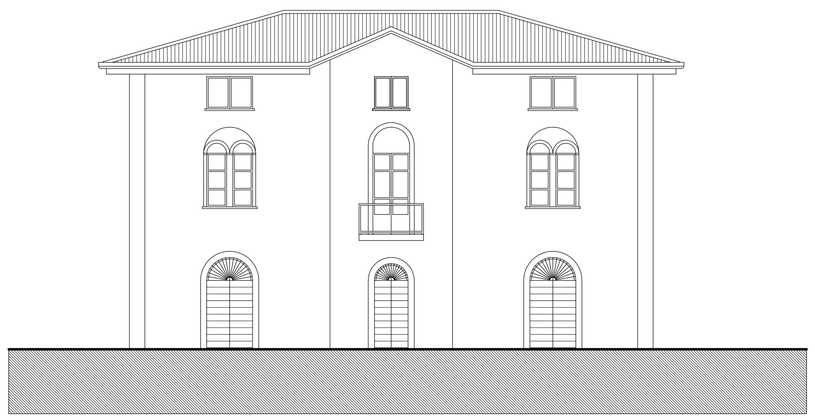

PROSPETTO OVEST - Scala 1/100

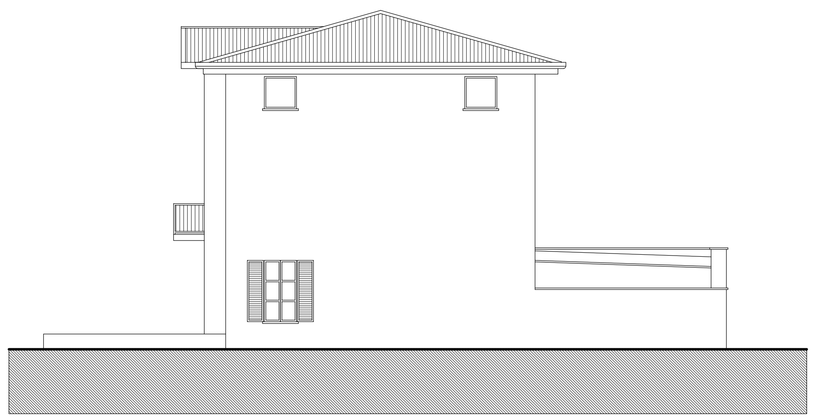

PROSPETTO SUD - Scala 1/100

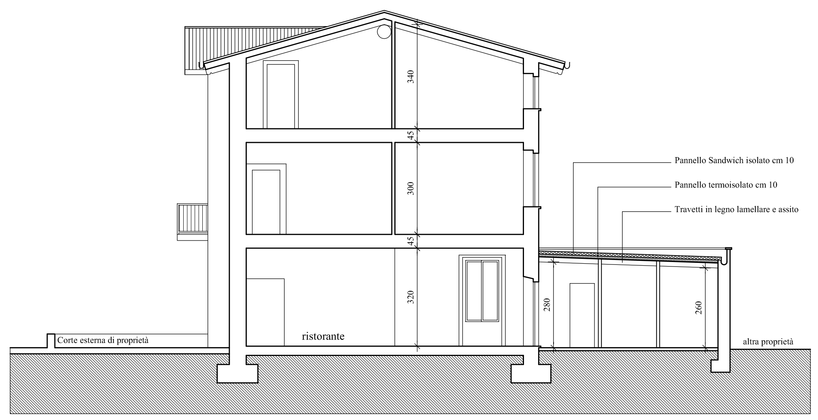

SEZIONE A-A - Scala 1/100

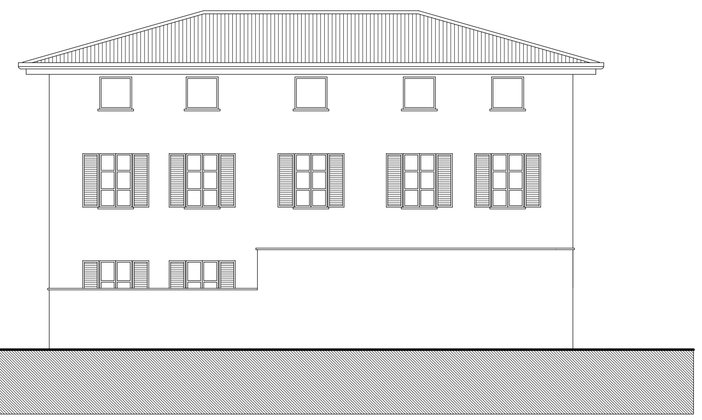

PROSPETTO EST - Scala 1/100

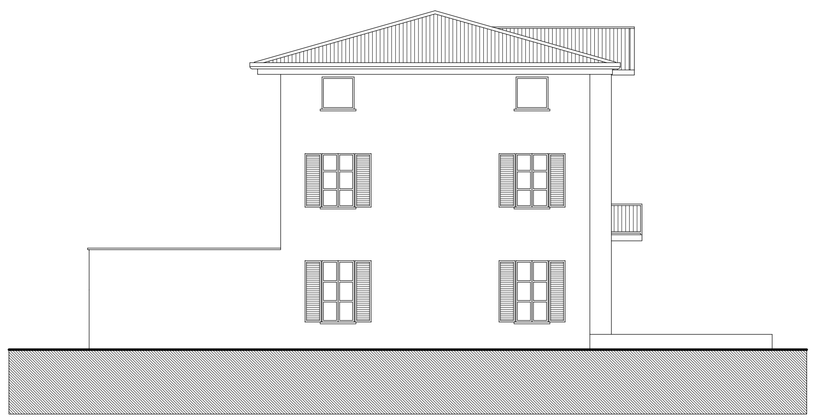

PROSPETTO NORD - Scala 1/100

TABELLA delle SUPERFICI e dei RAPPORTI AREOILLUMINANTI			
LOCALE	Sup. utile	Sup. utile finestrata	r.a.i.
SALA RISTORANTE : (4,85x6,05)+(4,20x16,10)-(0,40x0,40)	96,80	12,52	0,129
CUCINA : (6,05x4,75)+(0,30x3,60)	27,65	6,23	0,225
DISIMPEGNO : (1,95x3,00)	5,85	1,89	0,323
ANTI WC + WC : (1,80x3,00)+(1,80x1,80)+(1,80x1,10)	10,62	0,46 lucernario	aerazione forzata
MAGAZZINO : (5,75x1,60)+(3,10x2,65)+(3,75x2,15)	25,48	0,92 lucernario	------
SPOGLIATORO PERSONALE : (2,25x2,35)	5,29	------	aerazione forzata
DOCCIA E WC PERSONALE : (0,98x1,80)+(1,07x1,80)	3,69	------	aerazione forzata
TOTALE PIANO TERRA	**175,38**		

SCHEMA ACCESSIBILITA' L.13/86 e D.M. 236/89- scala 1:50

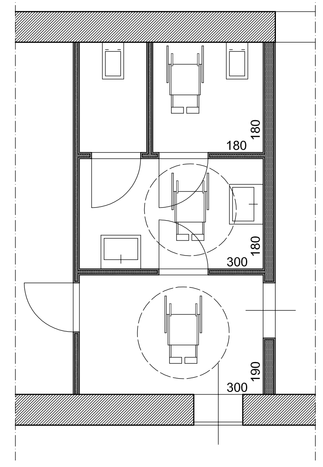

LEGENDA

Architetti Giampaolo Pelati e Tiziano Alessandro Belotti

PIANO DI RECUPERO e PERMESSO di COSTRUIRE PER AMPLIAMENTO E MODIFICHE INTERNE

EDIFICIO COMMERCIALE/RESIDENZIALE - Rovato, P.zza Don G. Racheli n° 72

OGGETTO

PROGETTO

Piante, Prospetti e Sezione - Schema accessibilità L. 13/89 e D.M. 236/89

COMMITTENTE

Soc. MOZART S.r.l.

Via Bargnana n° 7/a - Rovato (BS)

TIMBRO / FIRMA

PROPRIETA'

Soc. MOZART S.r.l.

Via Bargnana n° 7/a - Rovato (BS)

TIMBRO / FIRMA

PROGETTISTA

Arch. Giampaolo Pelati

Studio associato Arch. Giampaolo Pelati e Tiziano Alessandro Belotti

25038 Rovato (Brescia), Via Padre Luigi Corsini n°19 - Tel. e Fax 030.7701538

C.F. e P. IVA 01863780985 - E-mail: archinauti@inwind.it

TIMBRO / FIRMA

DATA	SCALA	TAVOLA N°	AGGIORNAMENTO
25.01.2018	1:100	5	1 2