




SEZIONE "C-C" - PROSPETTO NORD CAPANNONE "B" - 1:100

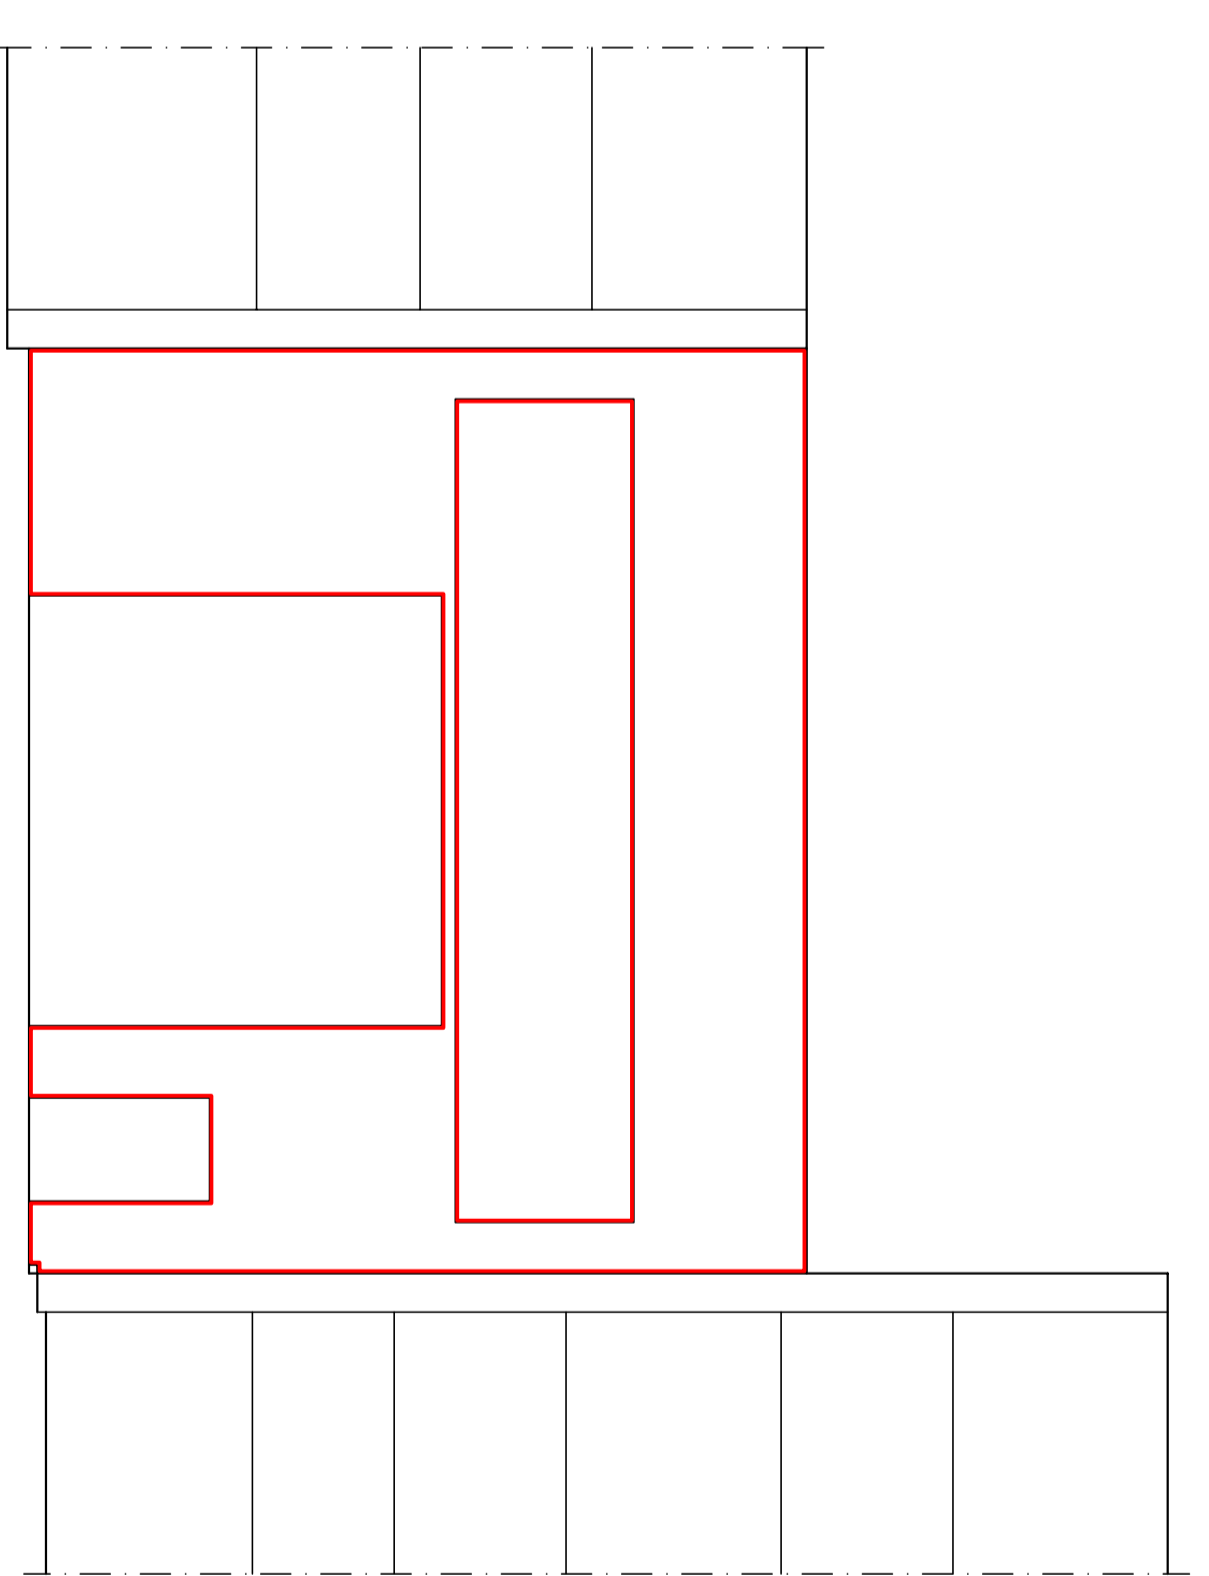


PROSPETTO EST CAPANNONE "A" PLURIPIANO E CAPANNONE "B" - 1:100

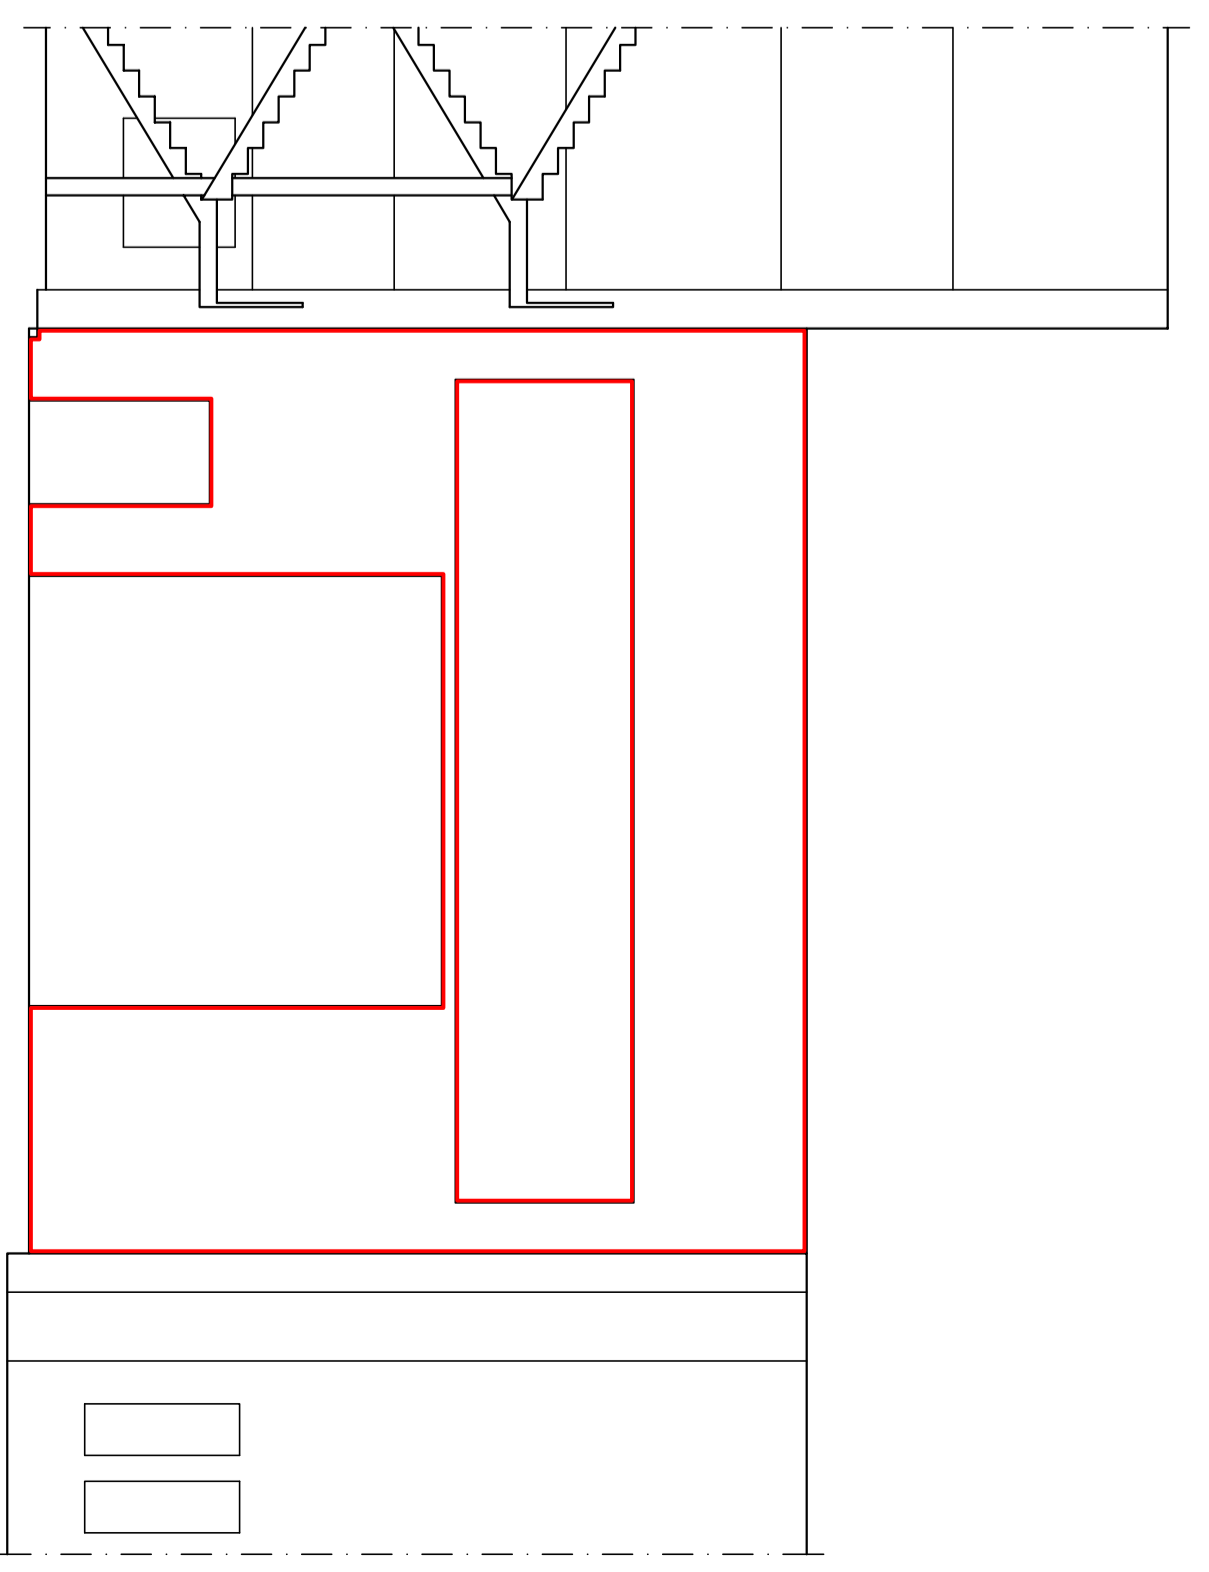



PROSPETTO OVEST CAPANNONE "A" PLURIPIANO E CAPANNONE "B" - 1:100

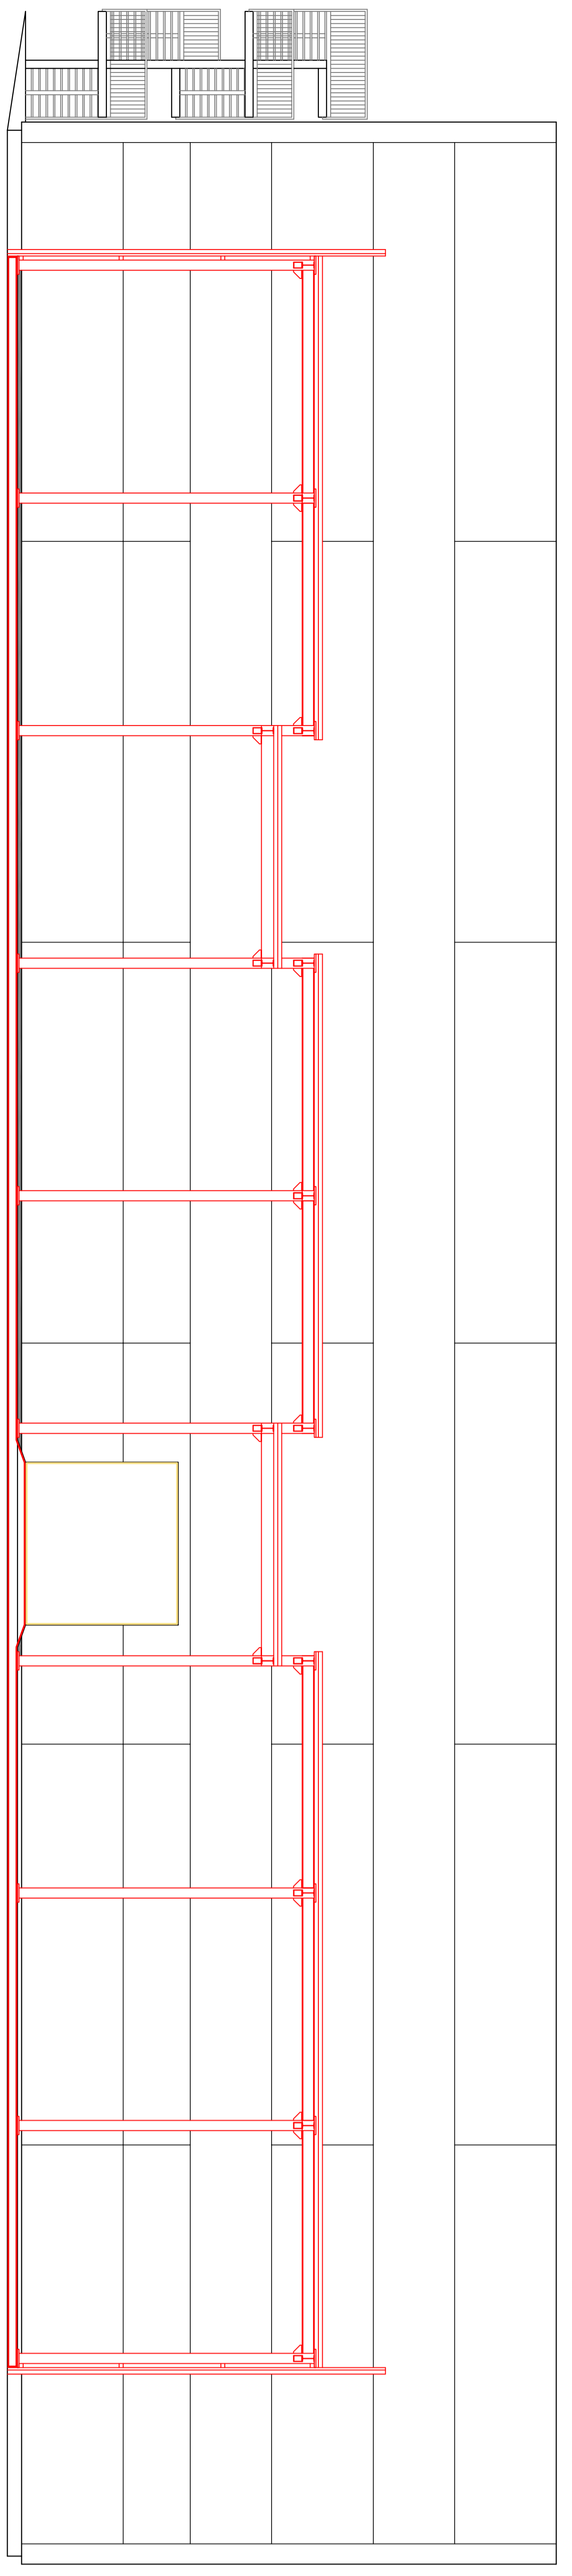

SEZIONE "B-B" - PROSPETTO SUD CAPANNONE "A" PLURIPIANO - 1:100

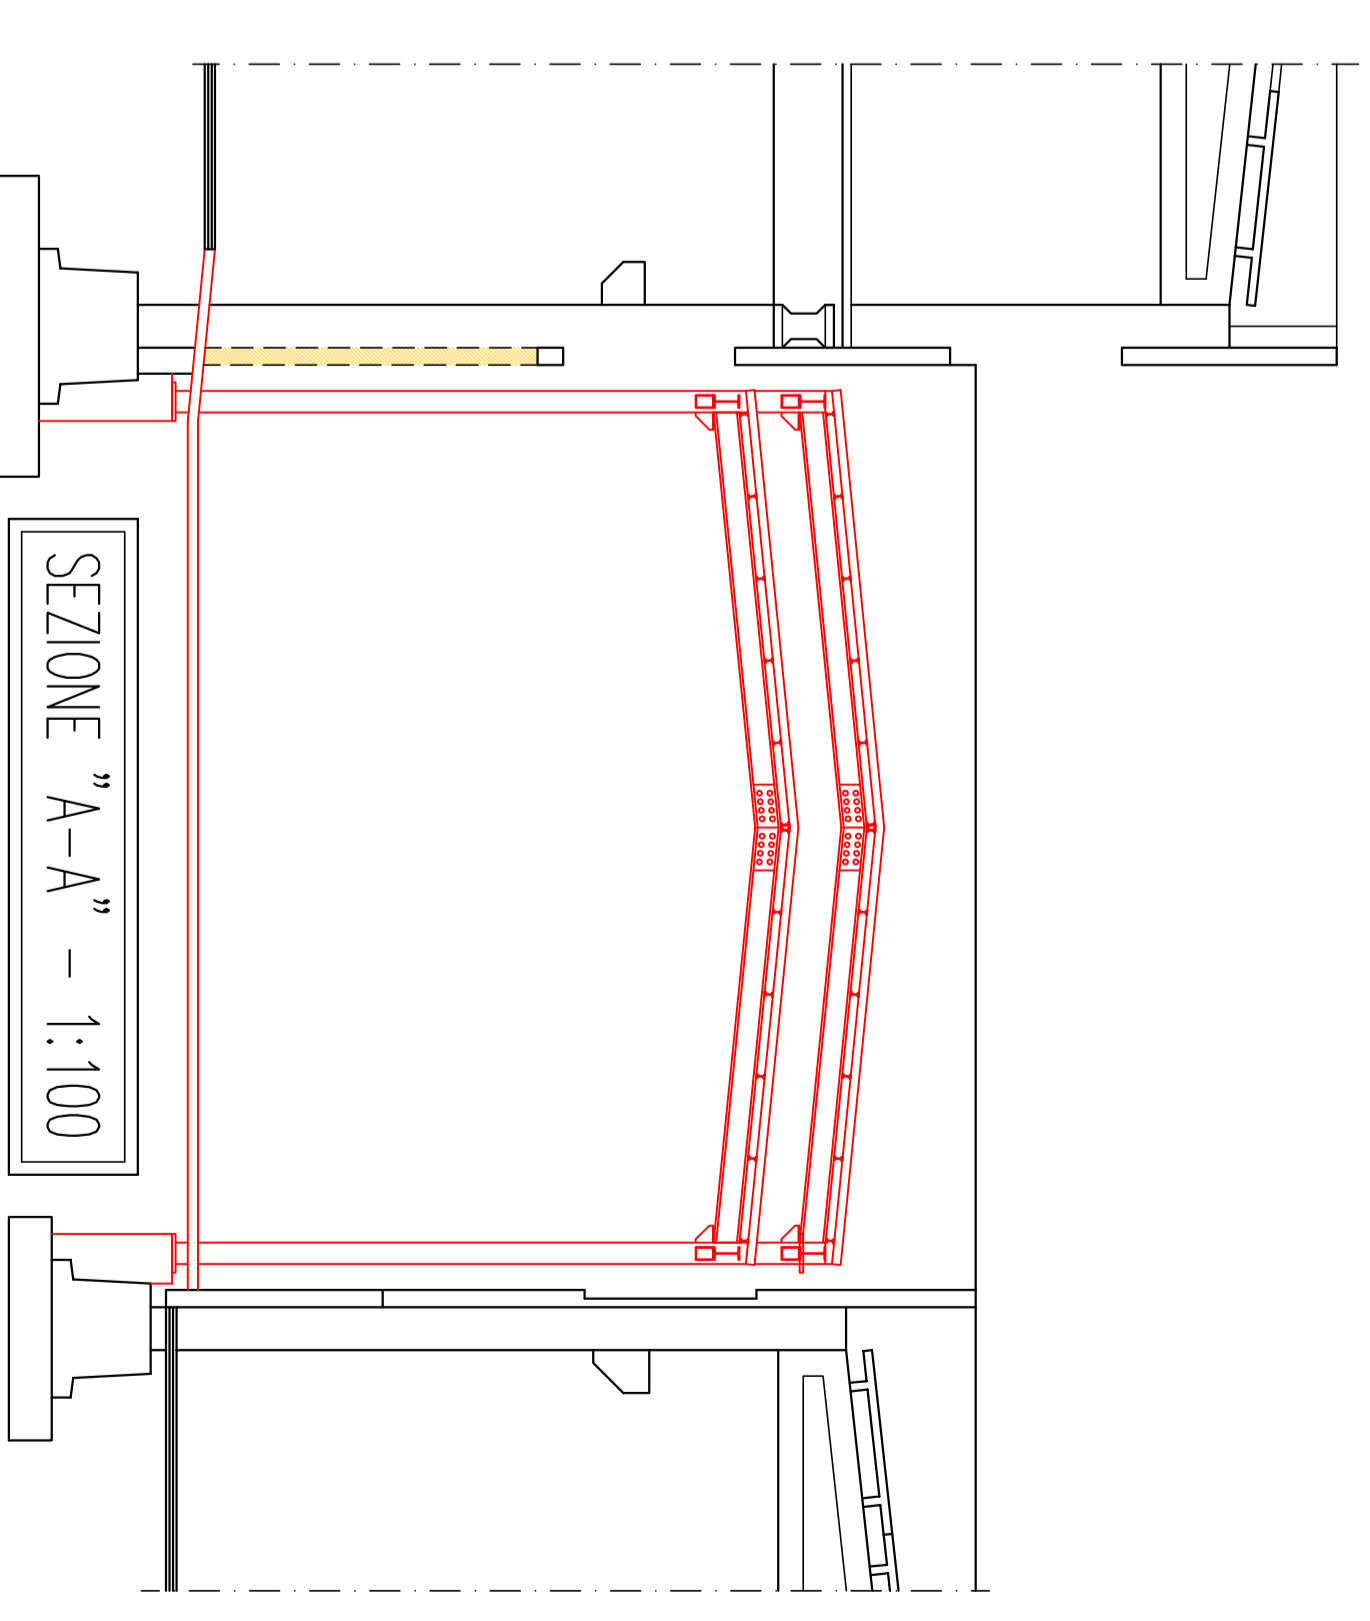

SEZIONE "A-A" - 1:100

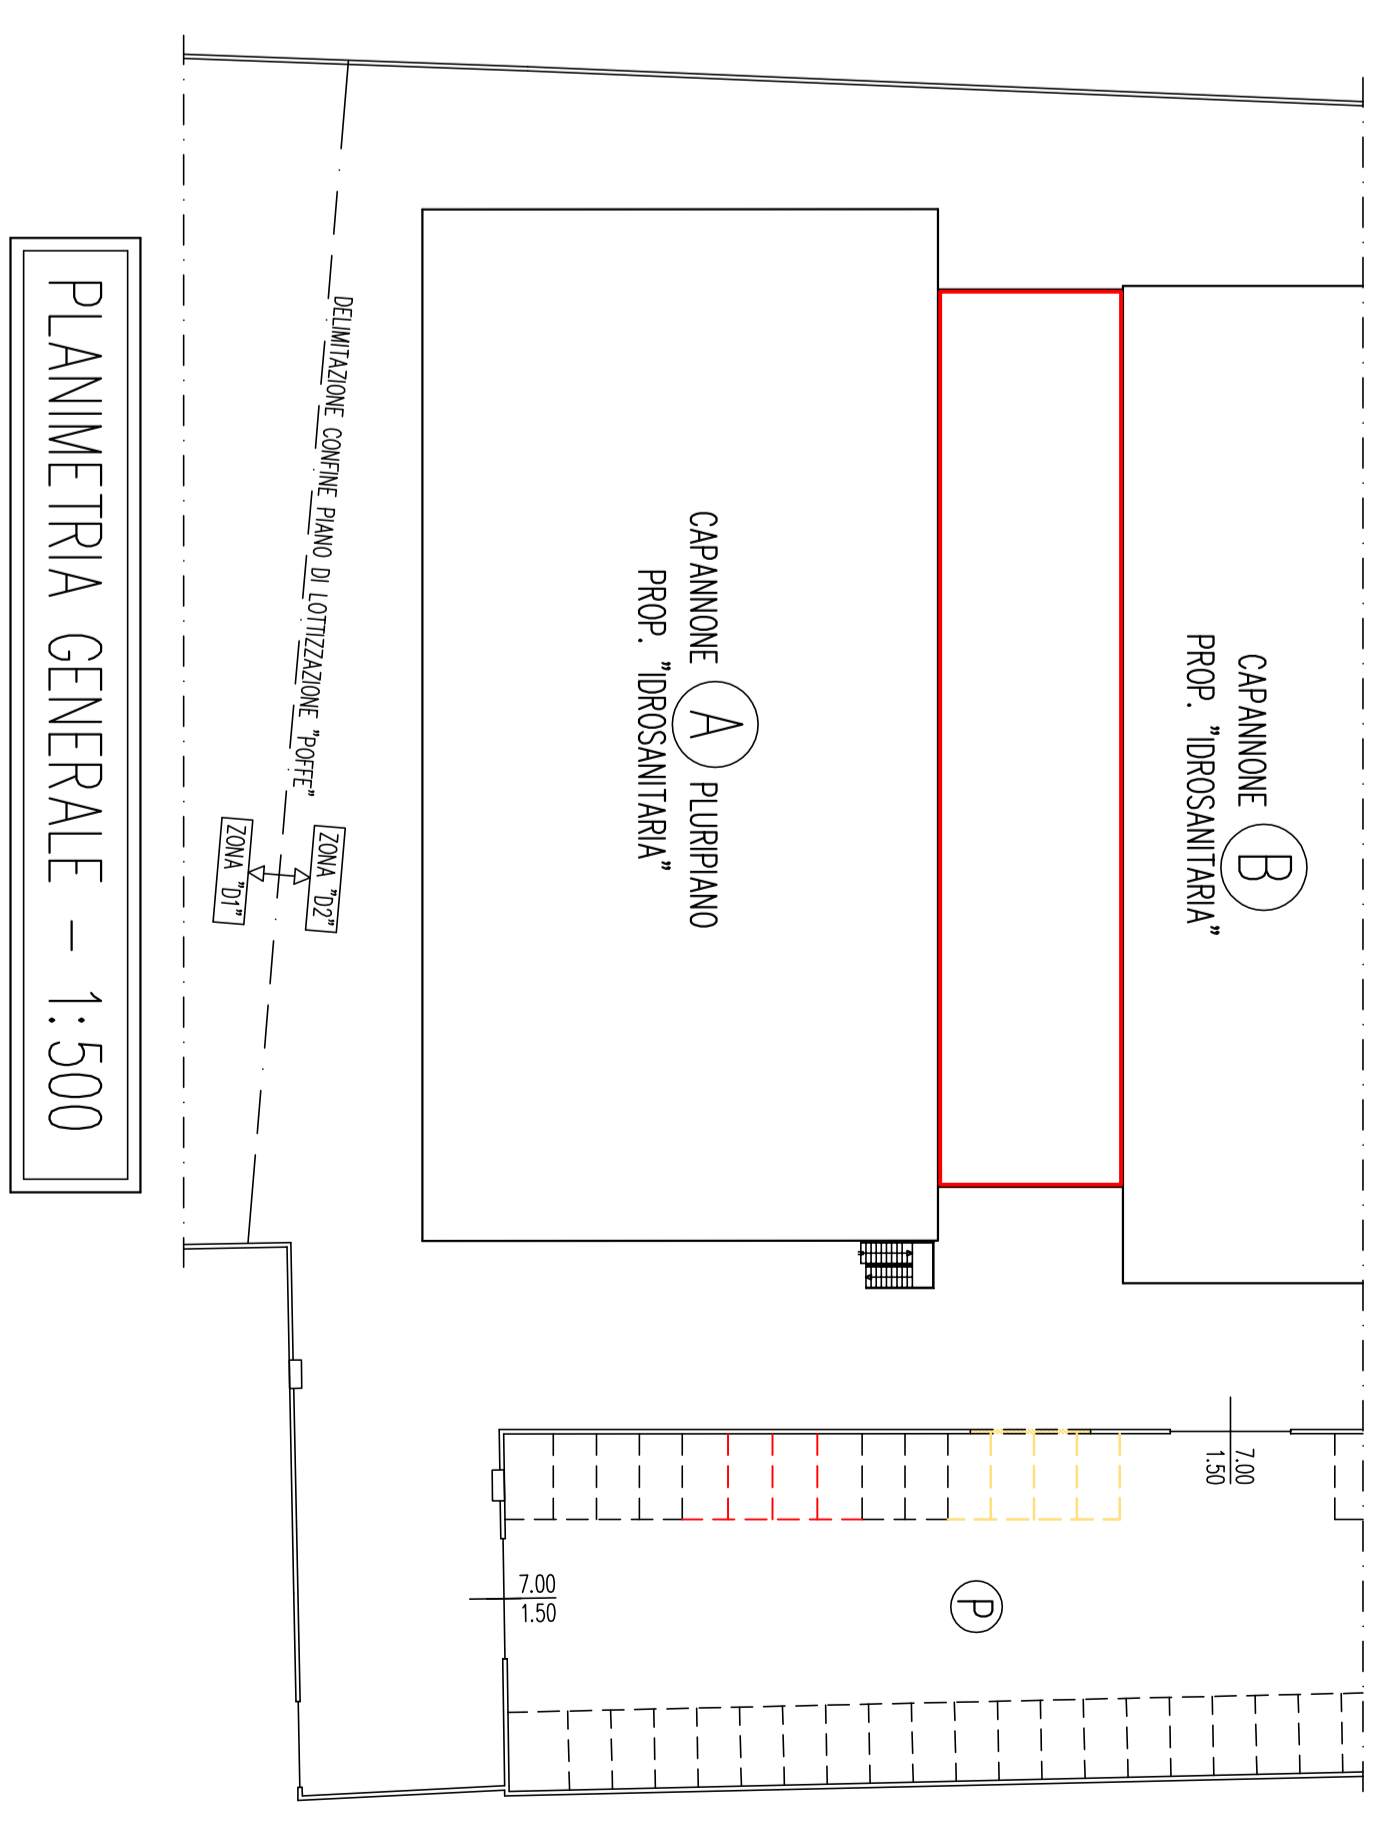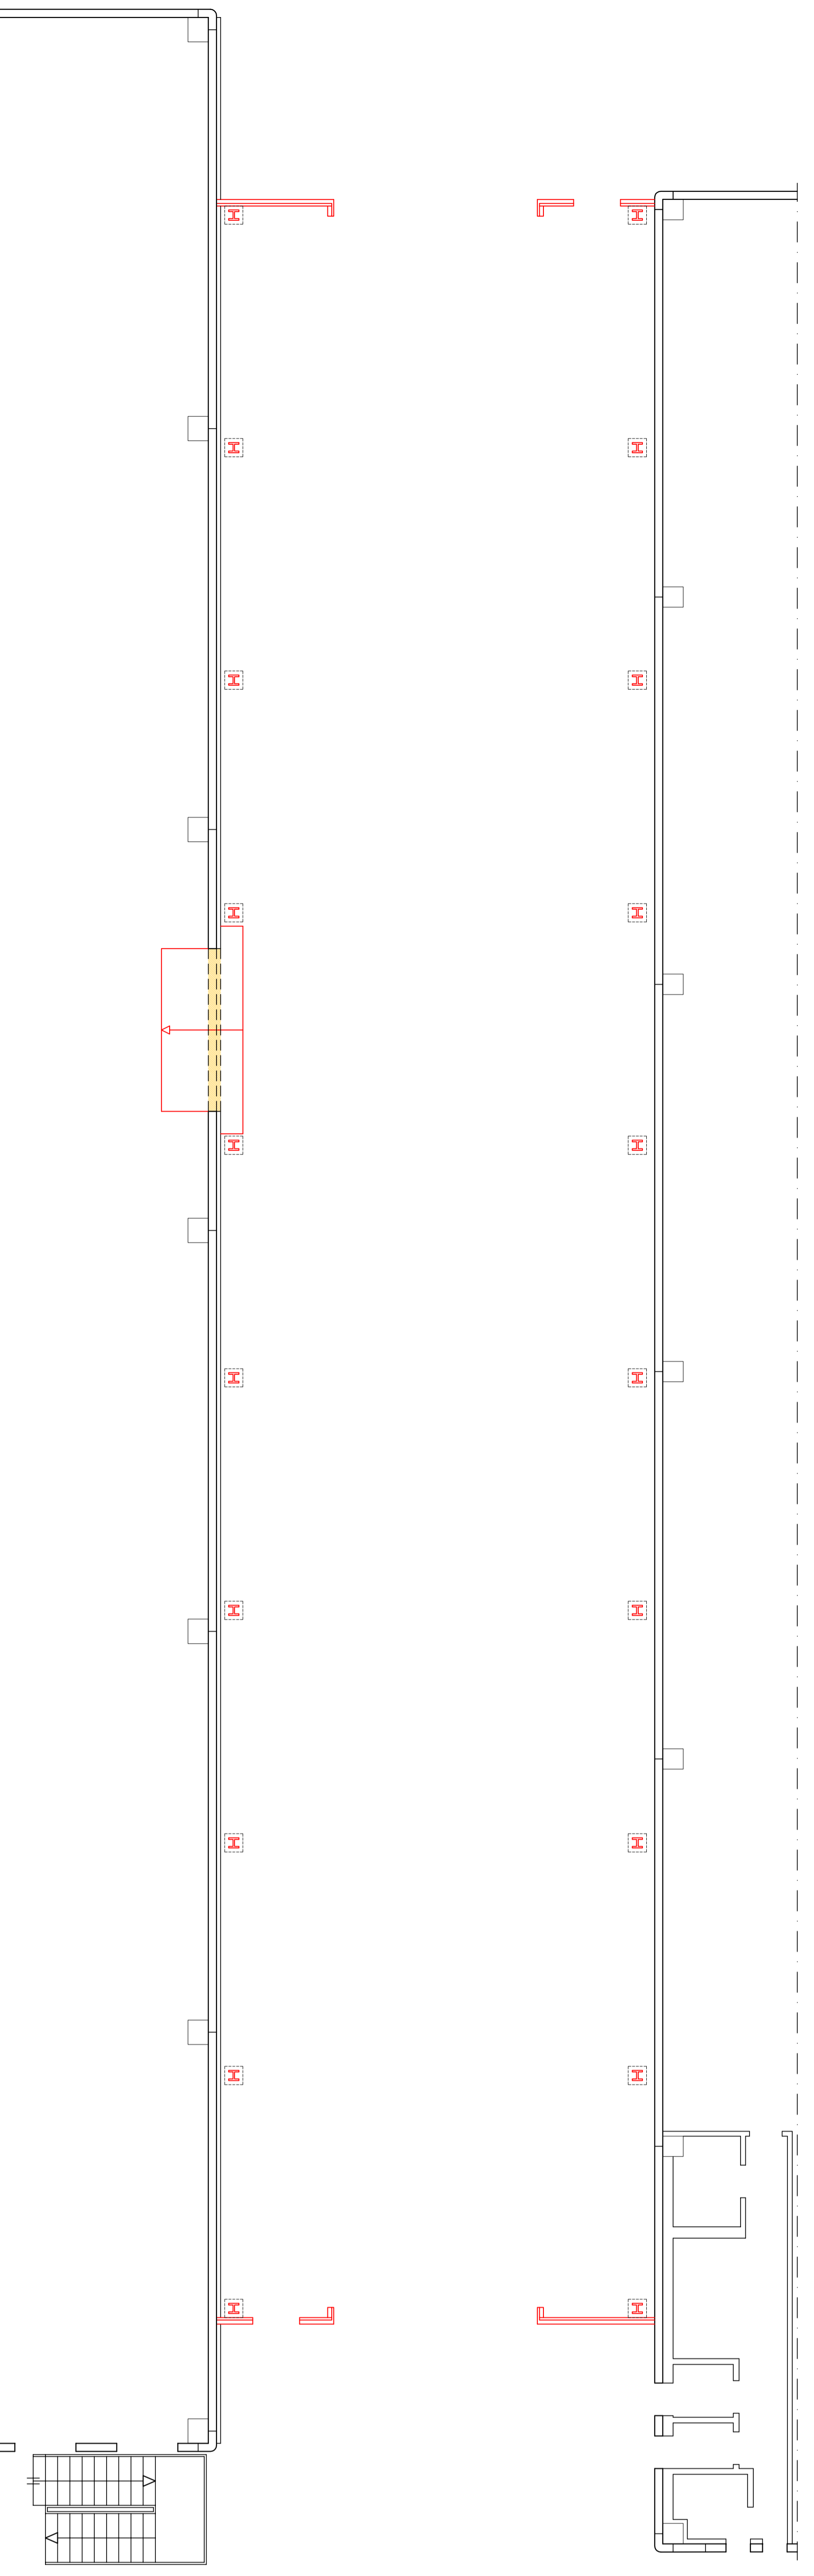

PLANIMETRIA GENERALE - 1:500

PIANTA PIANO TERRA - 1:100

SITUAZIONE DI COMPARAZIONE


Comune di ROVATO

CLIENTE
"TORSCANTARA di GIUSEPPE CHIARI e FIGLI s.r.l."

OGGETTO
PIANO DELLE REOLE - ART. 272
PIANO DI RECUPERO CON POSSIBILITA' DI INCREMENTO DEL 10% DELLA SPQ COMPLESSIVA

PROGETTO
PLANIMETRIA GENERALE - PIANA PIANO TERRA - PROSPETTI E SEZIONI

PROGETTO
S1000 TECNICO MARTINELLI via s. agostino 4/a-5 Cozzogno (bs) tel/fax 030/716.337 E-mail : info@studioediconomofranelli.it

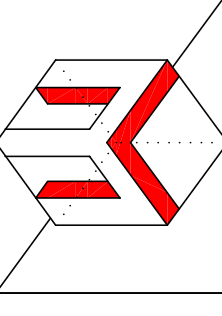

Dotto 23/04/2019

TAV. 7

Scad. varie

Dip. n. 833

In base a per gli uffici di legge, a tutela dell'edilizia. I disegni del presente elaborato sono protetti, se ne vietano ogni forma di riproduzione o esplicita o implicita senza permesso scritto dalla studioediconomofranelli.it