



PIANTA COPERTURA

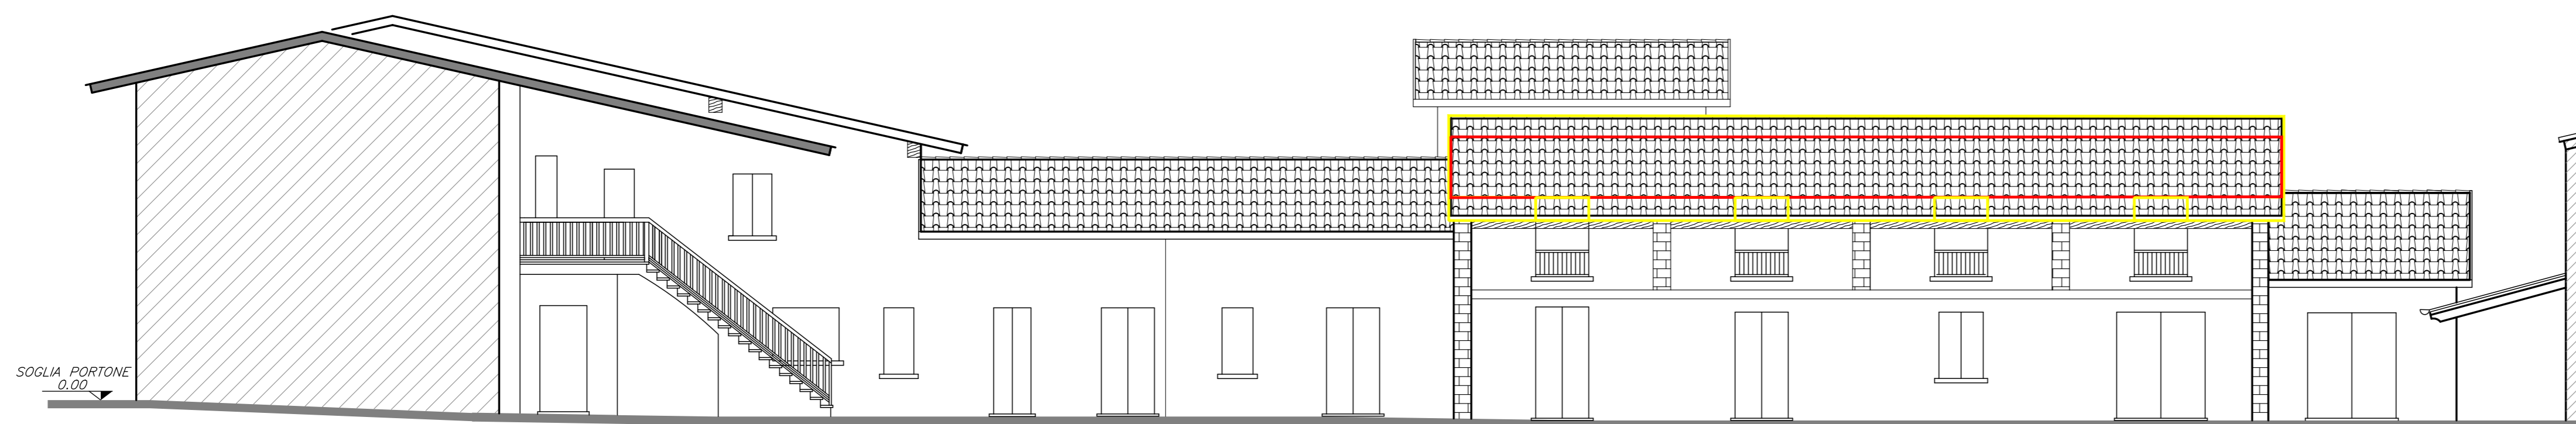

PROSPETTO OVEST

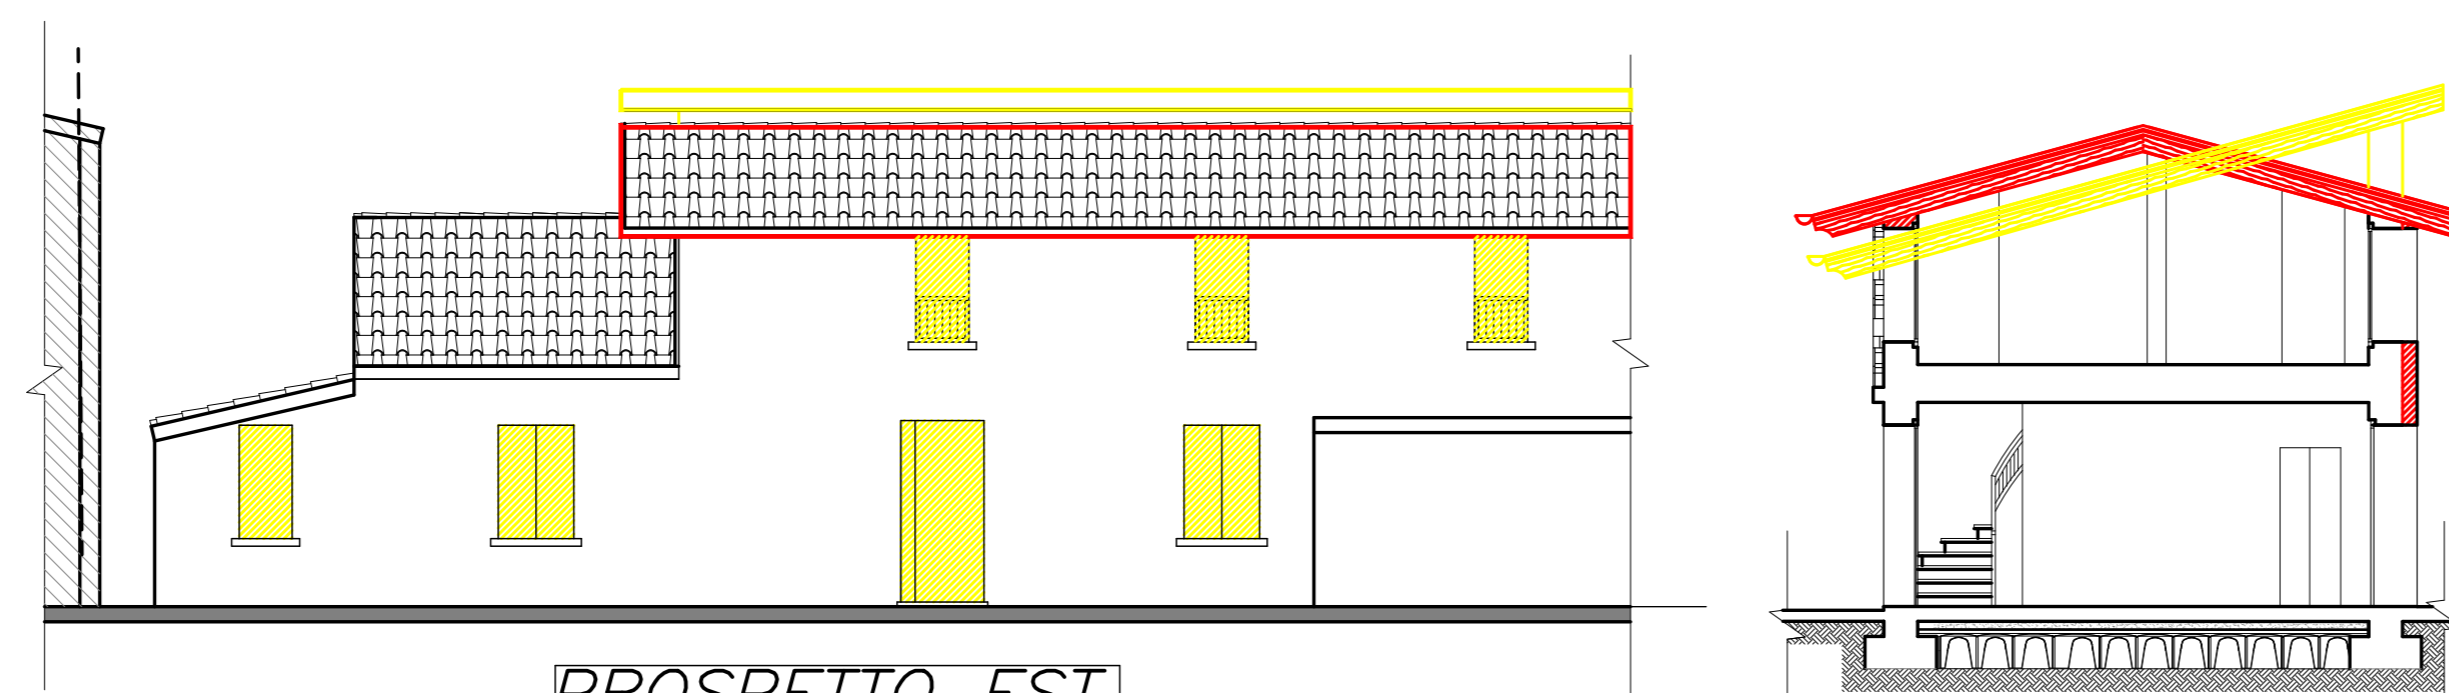

PROSPETTO EST

SEZIONE B-B

Progettista		La committenza	
S.T.G. STUDIO TECNICO E DI INGEGNERIA GUANI Via Cesare Battisti n. 199 - 25038 Rovato (BS) Tel. e Fax 030/724085 - email studioguani@libero.it C.F. 01462170805051575 - P.IVA n. 03995610983		Tavola n.:	Revisione:
		7.0	
Committente: CORNA SILVIO E CORNA SABRINA			
Intervento: VARIANTE PIANO DI RECUPERO "CORNA" PESUE/2020/34			
Ubicazione: ROVATO (BS), PIAZZA VITTORIA N. 6			
Contenuto della tavola: <u>SOVRAPPOSIZIONE</u>			
-Pianta Copertura; -Prospetto Ovest;		-Prospetto Est; -Sezione B-B	
File (.dwg): IST-3_Corna		Data: Novembre 2021	
Tecnico incaricato: Ing. Gabriele Guani			

Questo disegno è protetto dalle vigenti leggi sui diritti di autore: non potrà essere copiato, riprodotto o comunicato ad altre persone o ditte senza nostra autorizzazione.