


PLANIMETRIA GENERALE - 1:500



FOTOGRAFIA 2



FOTOGRAFIA 1

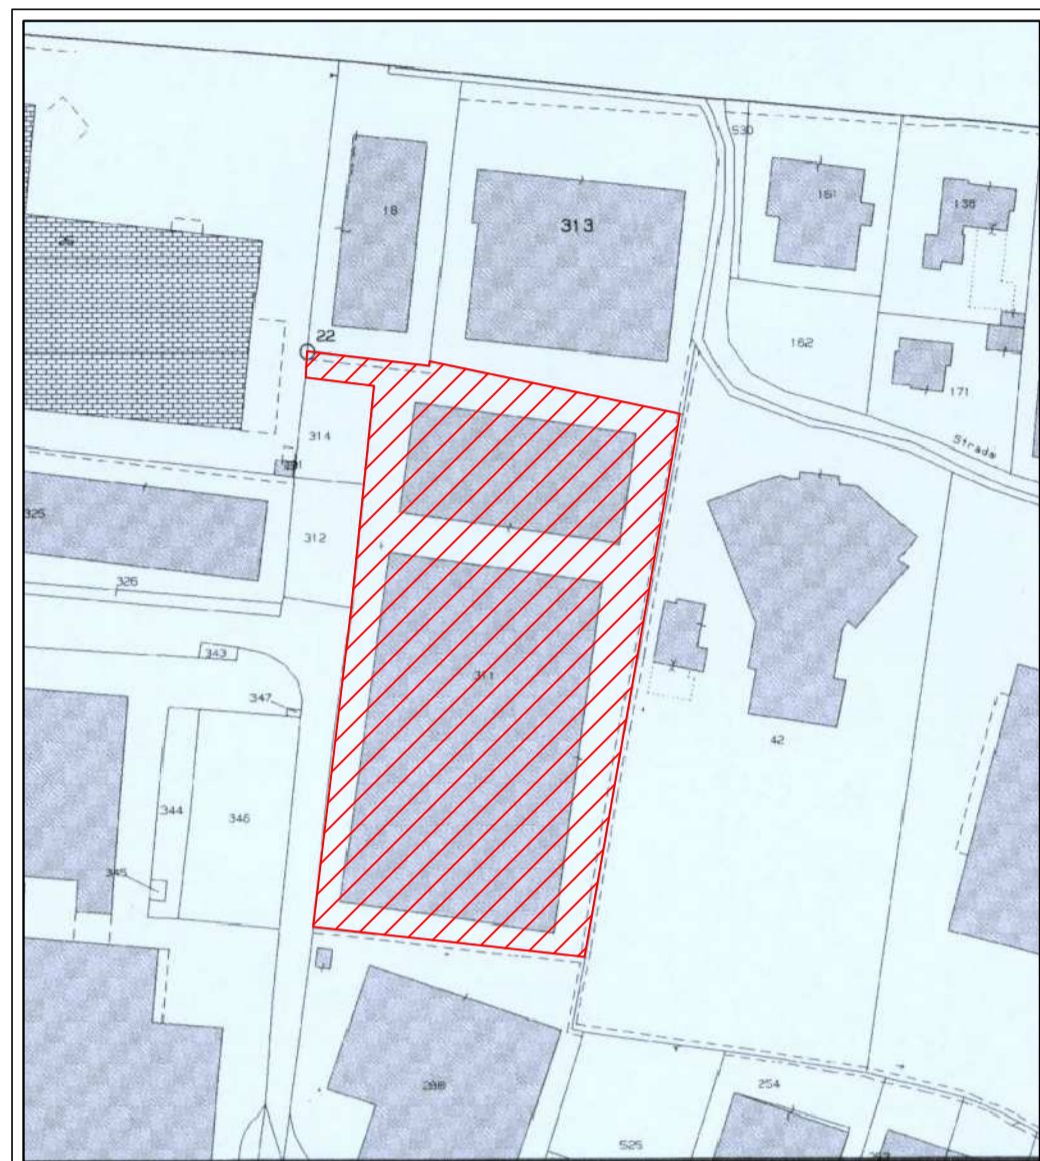

ESTRATTO MAPPA - 1:2000
foglio 14 mappale 311

LEGENDA VERDE PERMEABILE

SUPERFICIE LOTTO ZONA "D2"	=mq. 11953.74
SUPERFICIE A VERDE DA REPERIRE(10%)	=mq. 1195.37
SUPERFICIE A VERDE ESISTENTE	=mq. 1431.40

Calcolo superficie a verde esistente:	
V1 verde naturale : mq. 337.36 x 100%	=mq. 337.36
V2 verde naturale : mq. 38.42 x 100%	=mq. 38.42
V3 erbablock su sabbia : mq. 140.43 x 75%	=mq. 105.32
V4 erbablock su sabbia : mq. 42.91 x 75%	=mq. 32.18
V5 erbablock su sabbia : mq. 101.42 x 75%	=mq. 76.07
V6 erbablock su sabbia : mq. 140.43 x 75%	=mq. 105.32
V7 verde naturale : mq. 512.15 x 100%	=mq. 512.15
V8 erbablock su sabbia : mq. 142.98 x 75%	=mq. 107.23
V9 erbablock su sabbia : mq. 156.47 x 75%	=mq. 117.35
	=mq. 1431.40



ESTRATTO P.G.T. - 1:5000 - Zona "D2"
Produttivo artigianale e industriale consolidato e concluso

SITUAZIONE ESISTENTE

CLIENTE	Comune di ROVATO - (BS)	
CLIENTE	"IDROSANITARIA di GIUSEPPE CHIARI e FIGLI s.r.l."	
OGGETTO	PIANO DELLE REGOLE : ART. 27.2 PIANO DI RECUPERO CON POSSIBILITA' DI INCREMENTO DEL 10% DELLA SLP COMPLESSIVA.	Data 07.06.2019
OGGETTO	ESTRATTI MAPPA E PGT - PLANIMETRIA GENERALE - LEGENDA VERDE PERMEABILE	TAv. 1-INT
		Scala 1:500
		Dis. n. 833

STUDIO TECNICO MARTINELLI via s.gregorio Nr.5 Cologne (bs) tel/fax 030/715.337 E-Mail : info@studiotecnicomartinelli.it

Al Sensi e per gli effetti di Legge, a tutela dell'esclusiva Titolarità del presente elaborato grafico progettuale, se ne riserva ogni diritto al riguardo con espresso divieto di riprodurlo senza debita autorizzazione.