
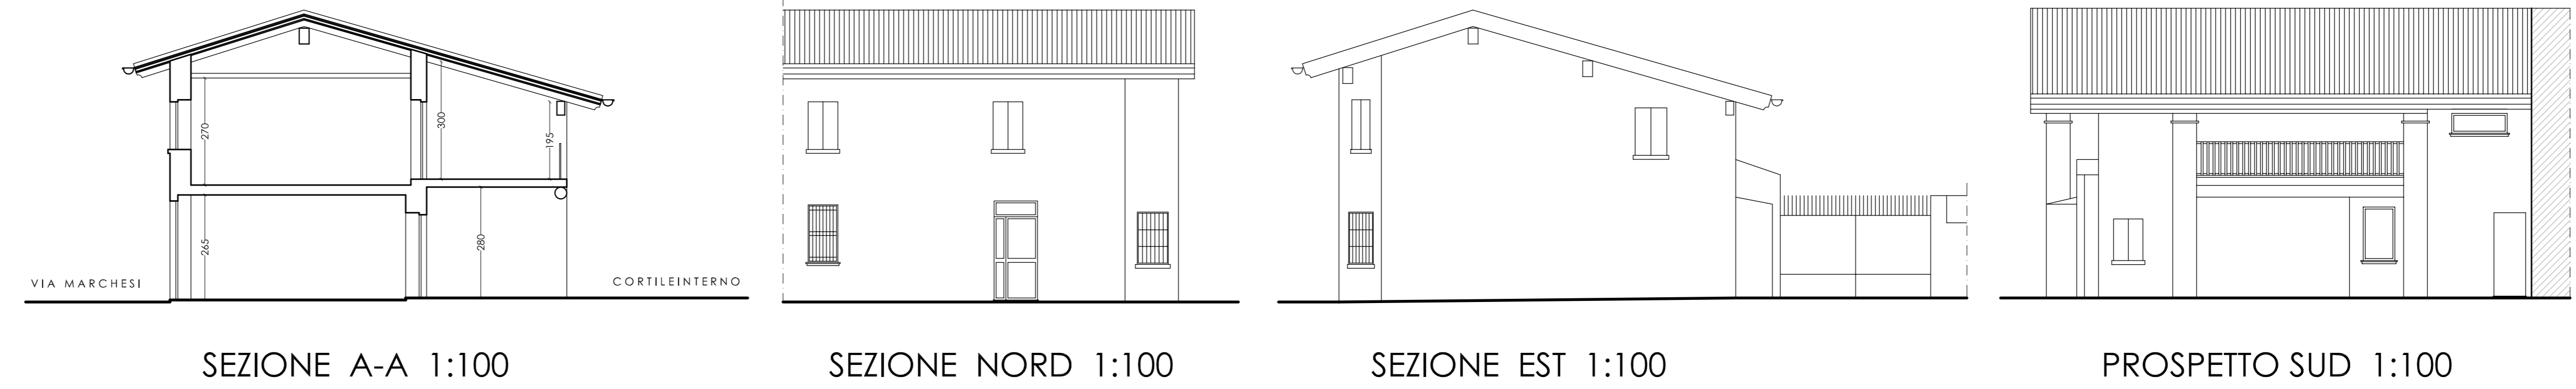


situazione "AUTORIZZATA"

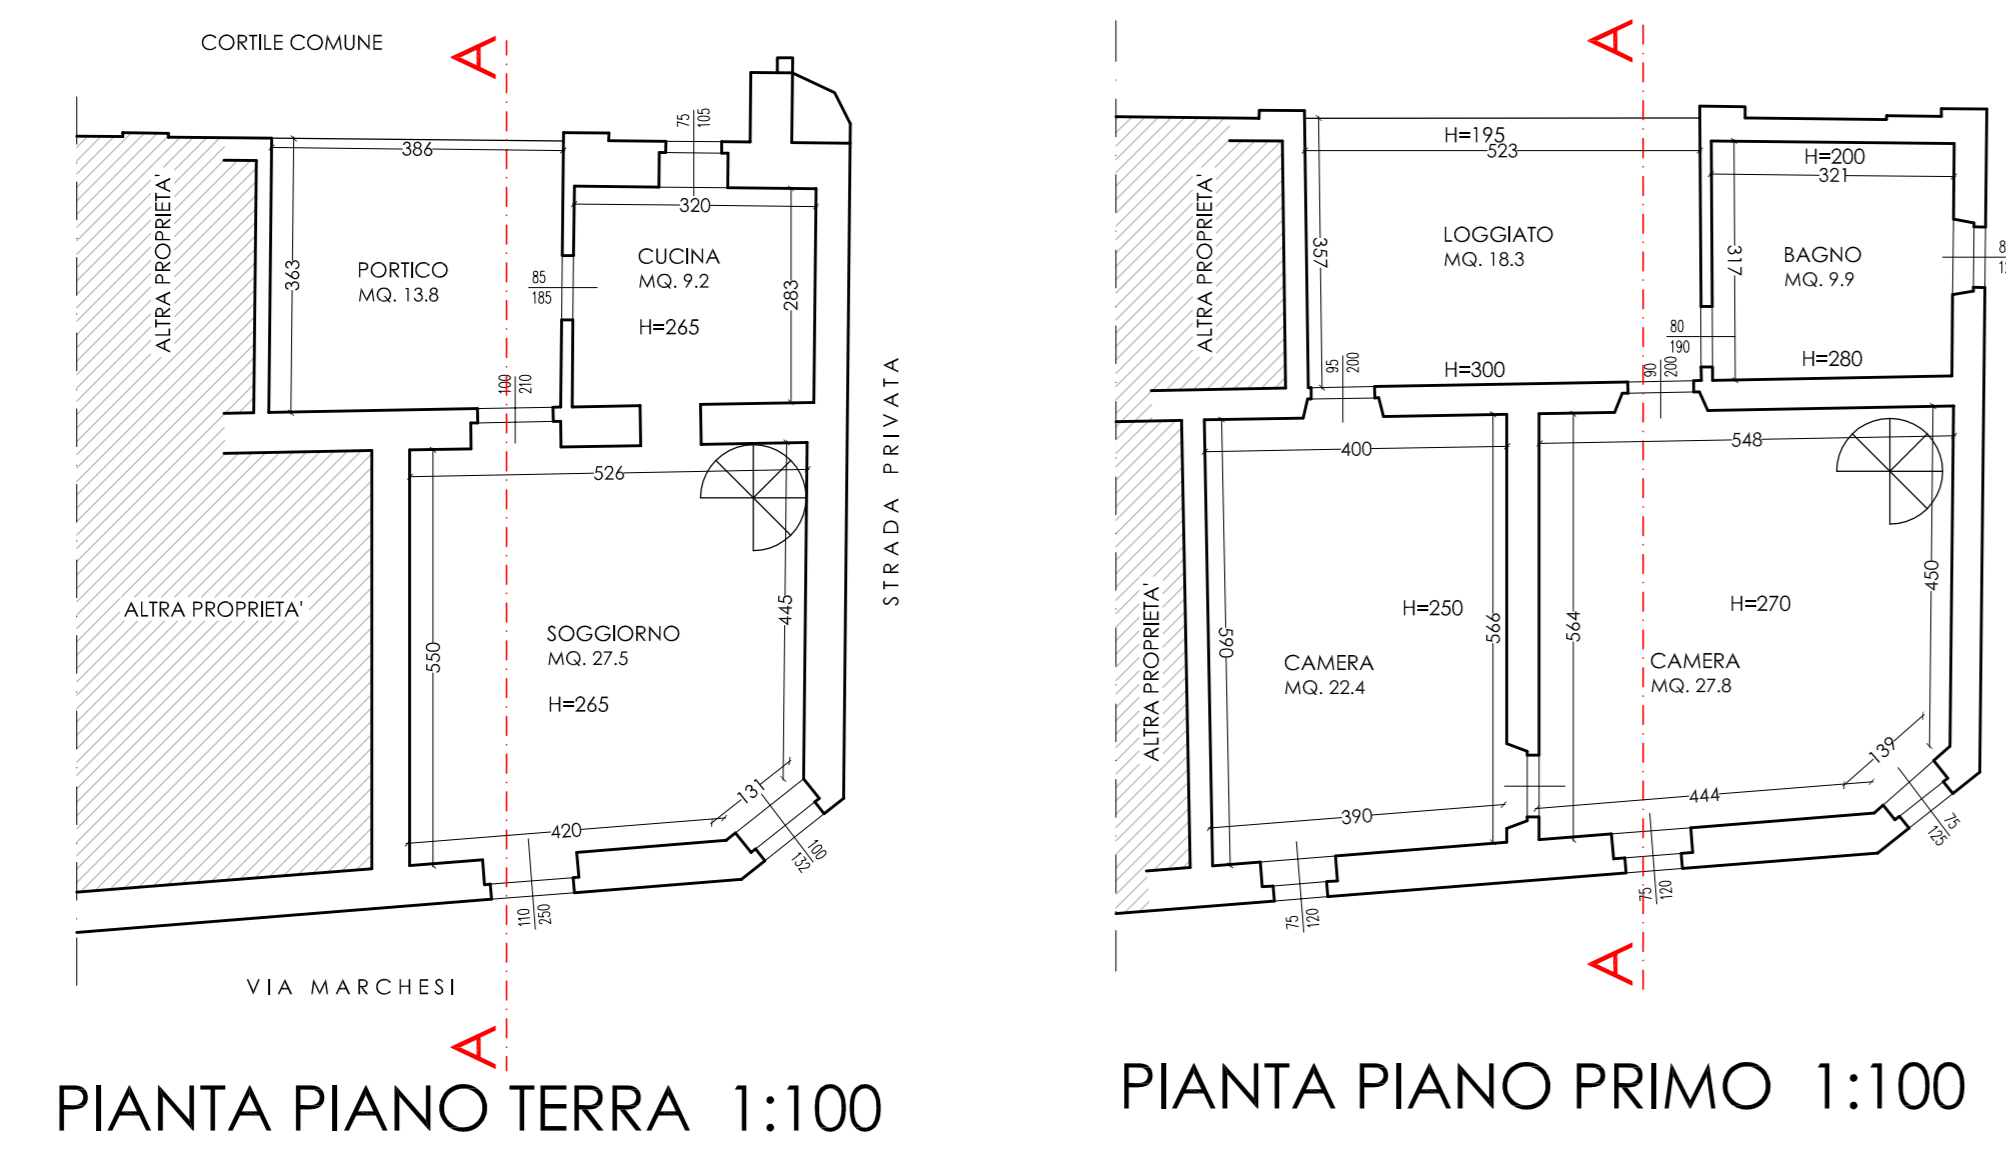



SEZIONE A-A 1:100

SEZIONE NORD 1:100

SEZIONE EST 1:100

PROSPETTO SUD 1:100

situazione "ESISTENTE"

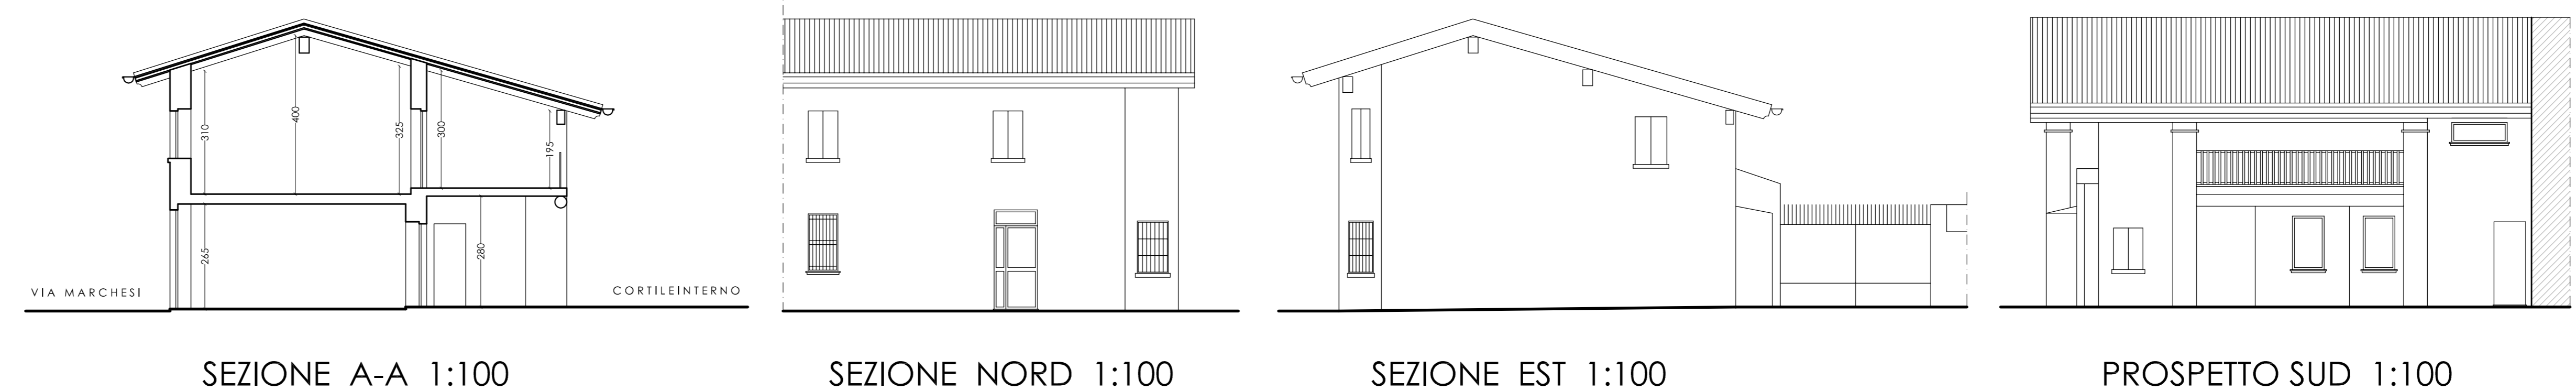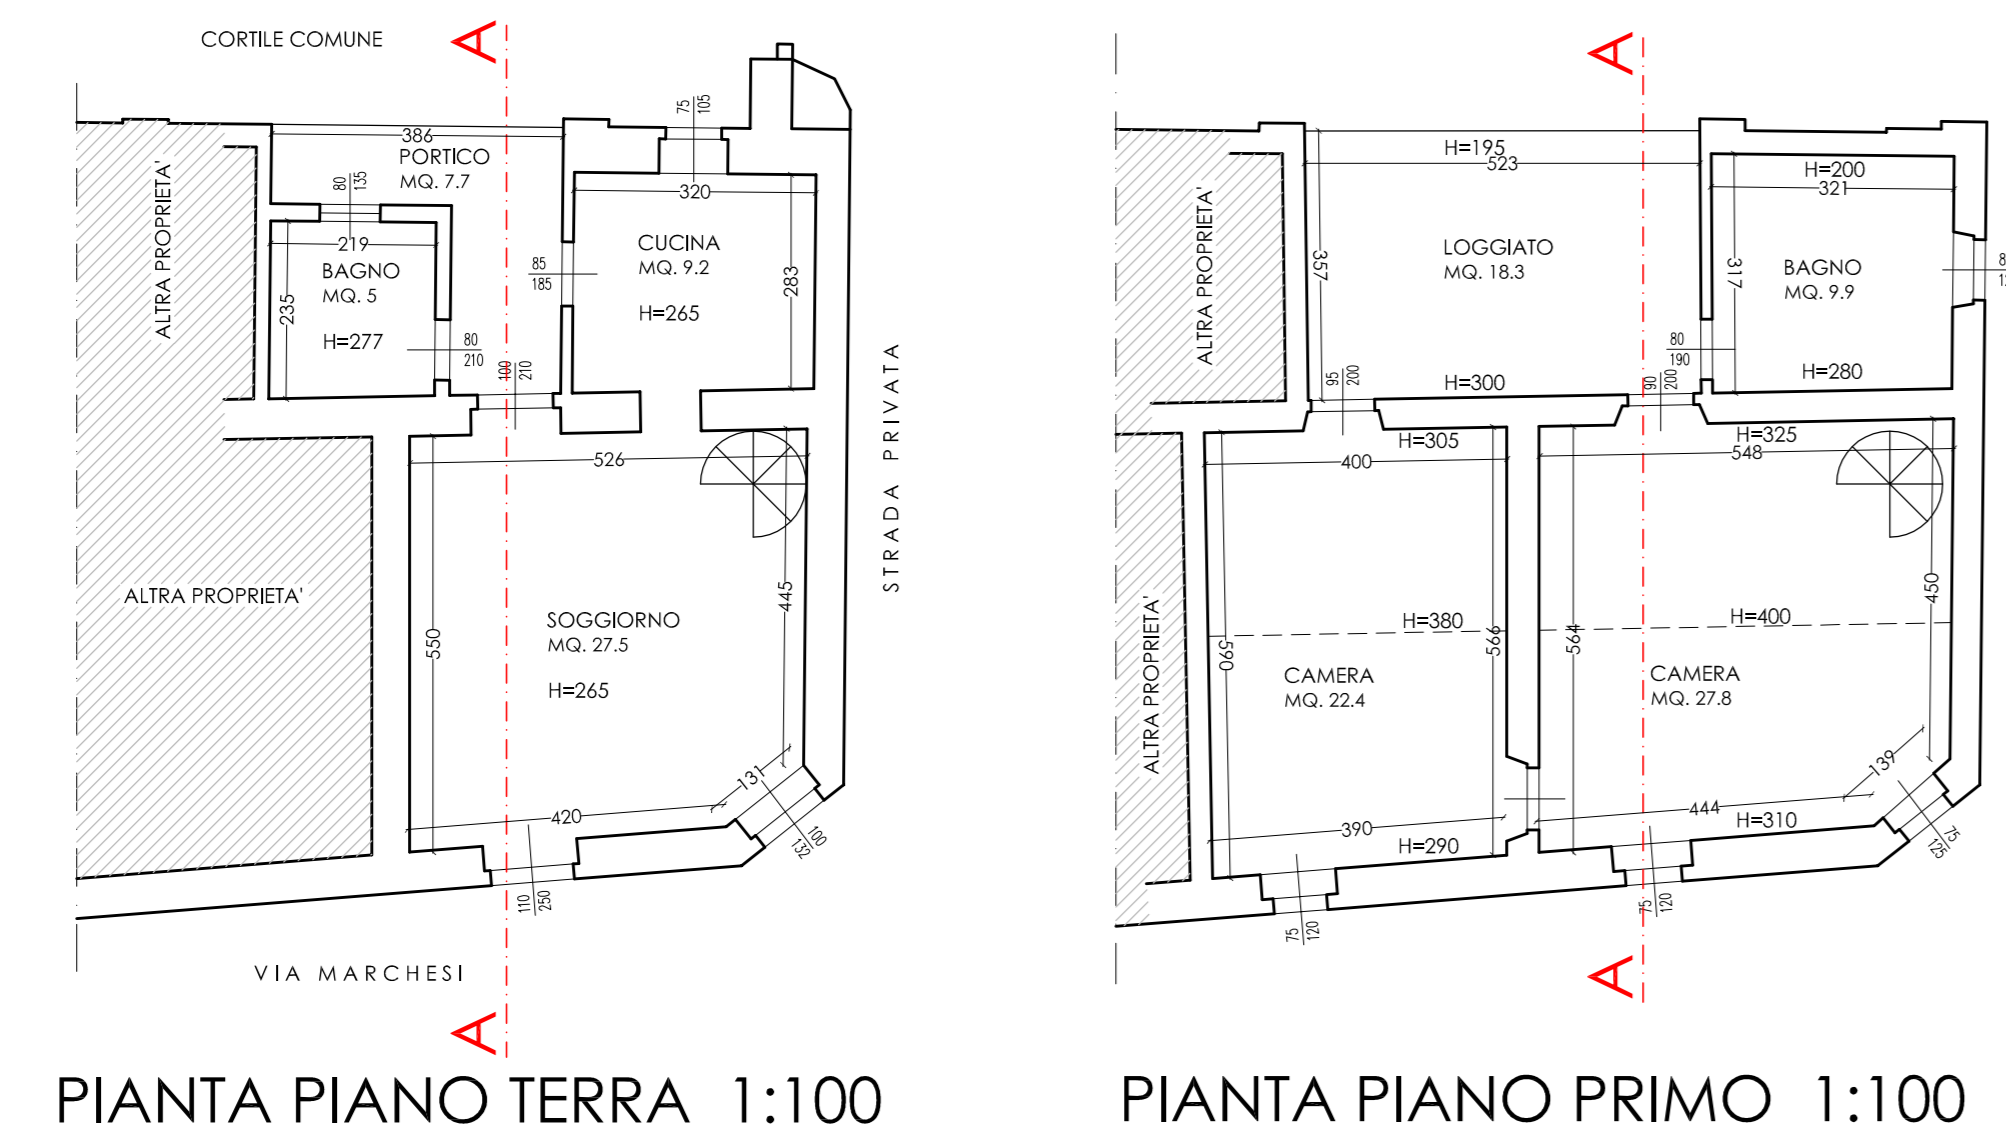



SEZIONE A-A 1:100

SEZIONE NORD 1:100

SEZIONE EST 1:100

PROSPETTO SUD 1:100

situazione di "RAFFRONTO"

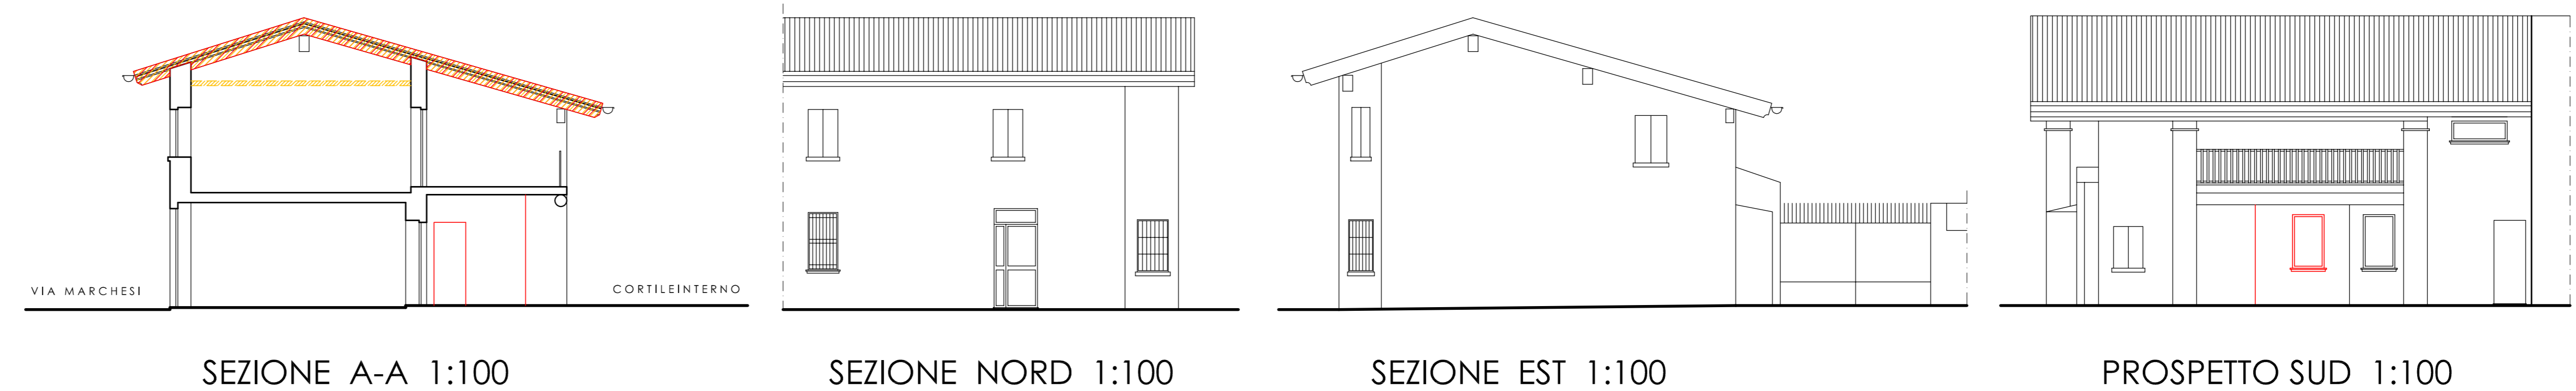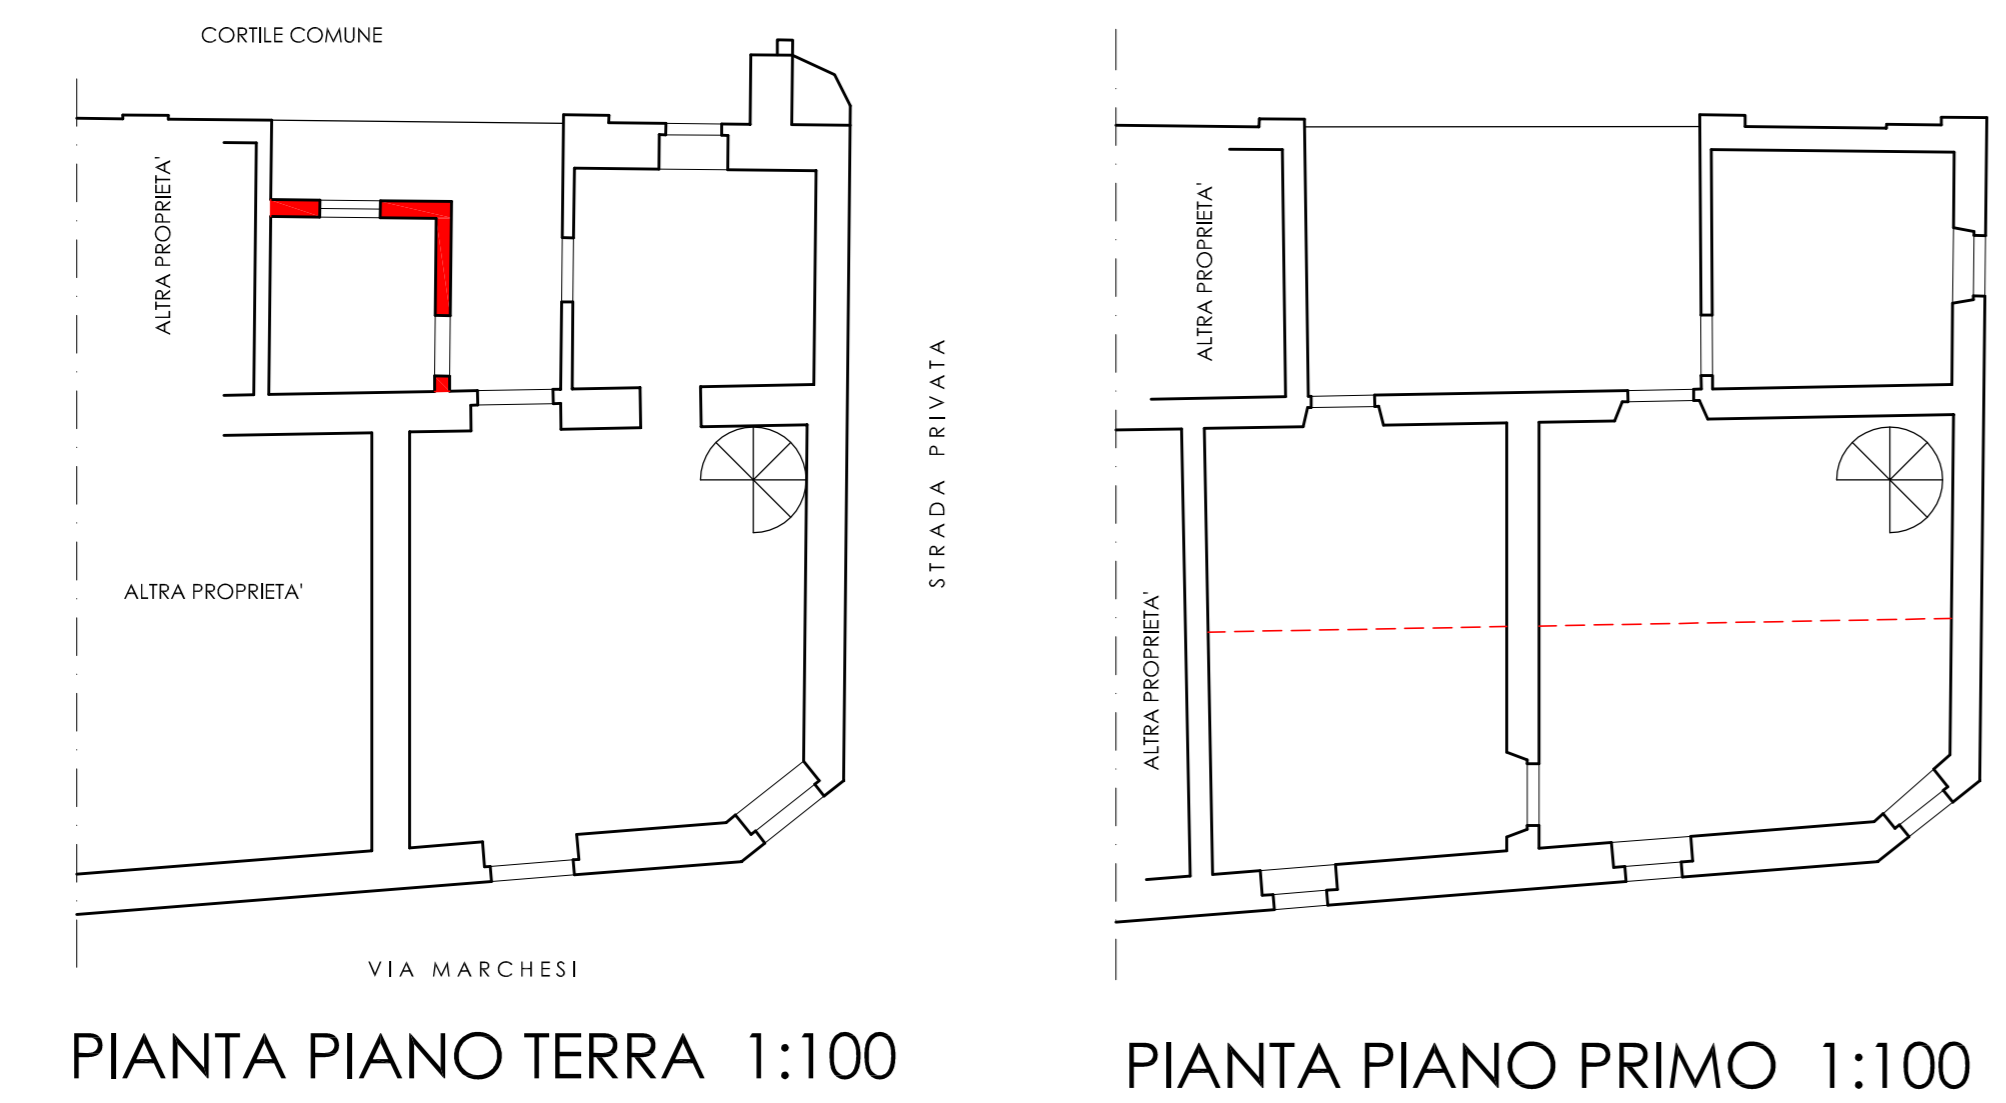


SEZIONE A-A 1:100

SEZIONE NORD 1:100

SEZIONE EST 1:100

PROSPETTO SUD 1:100

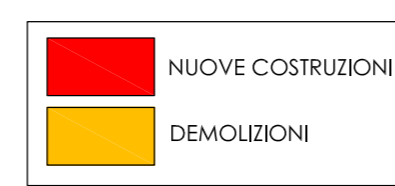

GEOM. GIANNI GALLI Consulenze e Progettazioni OSPITALETTO - BS - VIA MONS. G. RIZZI 78		- PIANTE PIANO TERRA - PIANTE PIANO PRIMO - SEZIONE A-A - PROSPETTI
cod. fisc. GLL GNN 66H10 C072U tel. 335.8333633 e-mail: geongterragalli@gmail.com	PROGETTO: PIANO DI RECUPERO CON INCREMENTO DI S.L.P. LOCALITA': VIA MARCHESI 29 - ROVATO (BS)	TAVOLA N.
DATA: OTTOBRE 2021 AGGIORNAMENTO 1: AGGIORNAMENTO 2: SCALA: 1:100	COMMITTENTE: PIVA ALESSANDRO PIVA CRISTINA MARIA PIVA LUCIANO PIVA RENATO	2