


SEZIONE A-A STATO ATTUALE - Scala 1:50

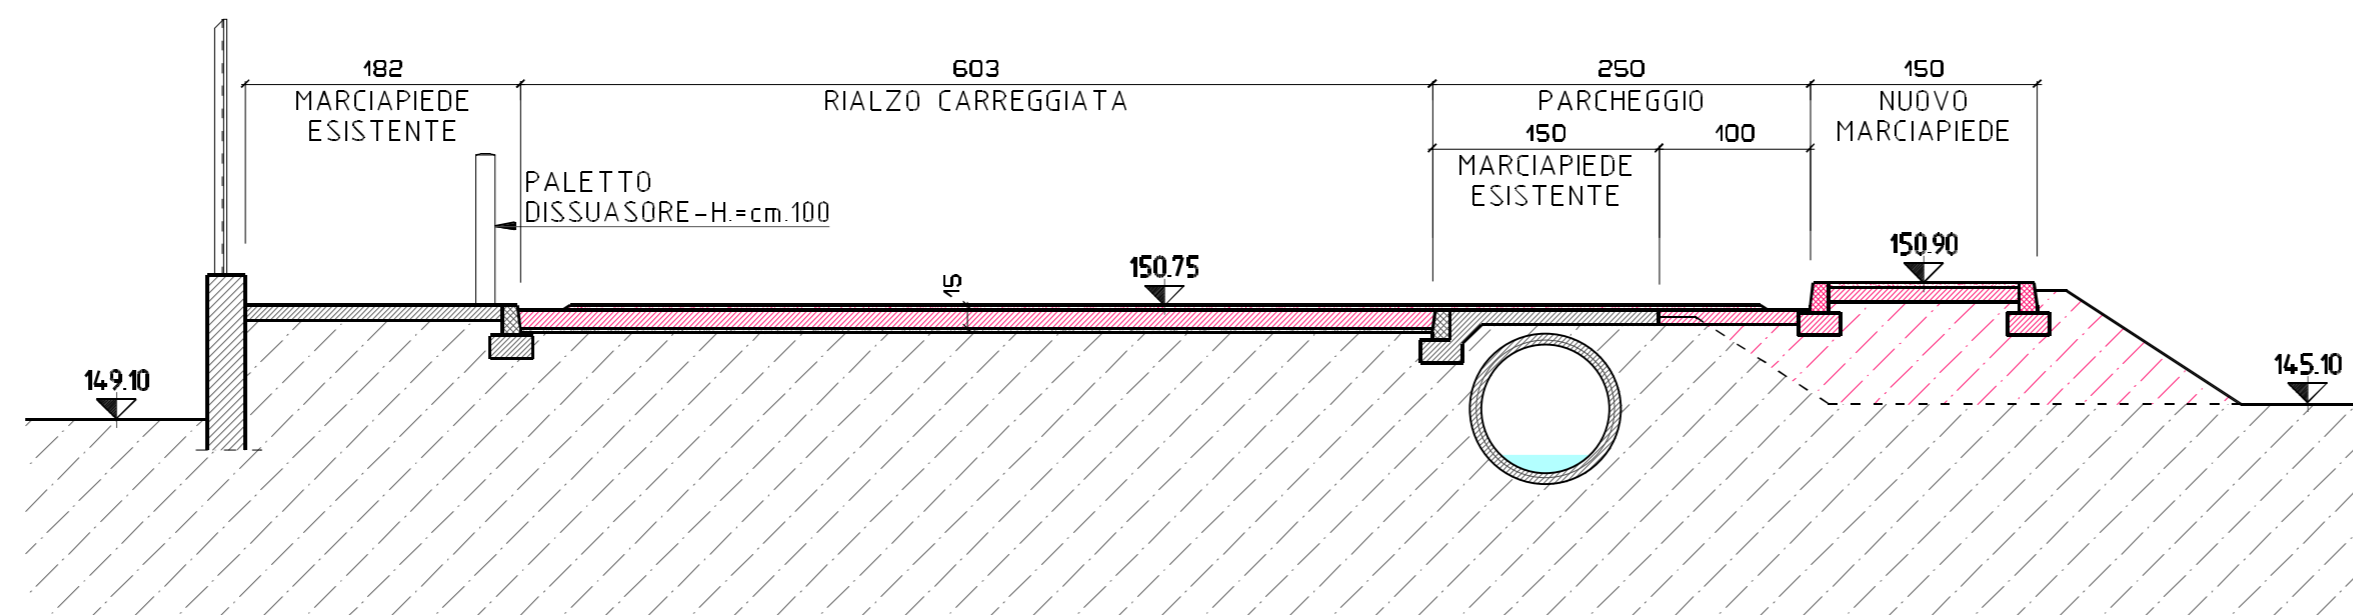

SEZIONE A-A IN PROGETTO - Scala 1:50

PROVINCIA DI BRESCIA

COMUNE DI ROVATO

Sportello
Unico
Attivita'
Produttive

Progetto di espansione di attivita' produttiva esistente

secondo la procedura di cui al P.D.R. 7 settembre 2010 n. 160 già D.P.R. 20 ottobre 1998 n. 447/98

COMMITTENTE-PROPONENTE		
EURAL GNUTTI S.P.A. Stabilimento di Rovato Via S. Andrea, 3 25038 Rovato (Brescia) Italia P.IVA 00566100566		
PROGETTO		
Consulenza Operativa: Componente urbanistica generale e da Piano attuativo	Progetto componente edilizia	Progetto componente specialistica relativa a:
ERMES BARBA - MAURO SALVADORI ARCHITETTI ASSOCIATI P.zza Roma 3 - Villanueva S/C (Bs) TEL. 0365 373650 FAX 0365 31059 architetti.associati@barbasalvadori.it www.barbasalvadori.it	STUDIO POLI - Dott. Ing. MAURO MEDOLAGO POLI Geom. GIANFRANCO POLI Viale d'Italia 4 - Brescia TEL. 030 3771130	



REGIONE LOMBARDBIA

ELABORATO	COMPONENTE DA PIANO ATTUATIVO	
PA_90A	TITOLO	
SCALA	PROGETTO PRELIMINARE OPRE DI URBANIZZAZIONE ESTERNE AL COMPARTO	
COMMESSA	Riqualificazione viaria e pedonale via S.Anna - S.Anna di Rovato	
FASE	REVISIONE	NOTE
DATA	Febbraio 2012	
A TERMINI DELLE VIGENTI LEGGI SUI DIRITTI DI AUTORE QUESTO DISEGNO NON POTRA' ESSERE COPIATO, RIPRODOTTO O COMUNICATO AD ALTRE PERSONE O AZIENDE SENZA AUTORIZZAZIONE DELLO STUDIO DI ARCHITETTURA		