



SEZIONE A-A FABBRICATO A

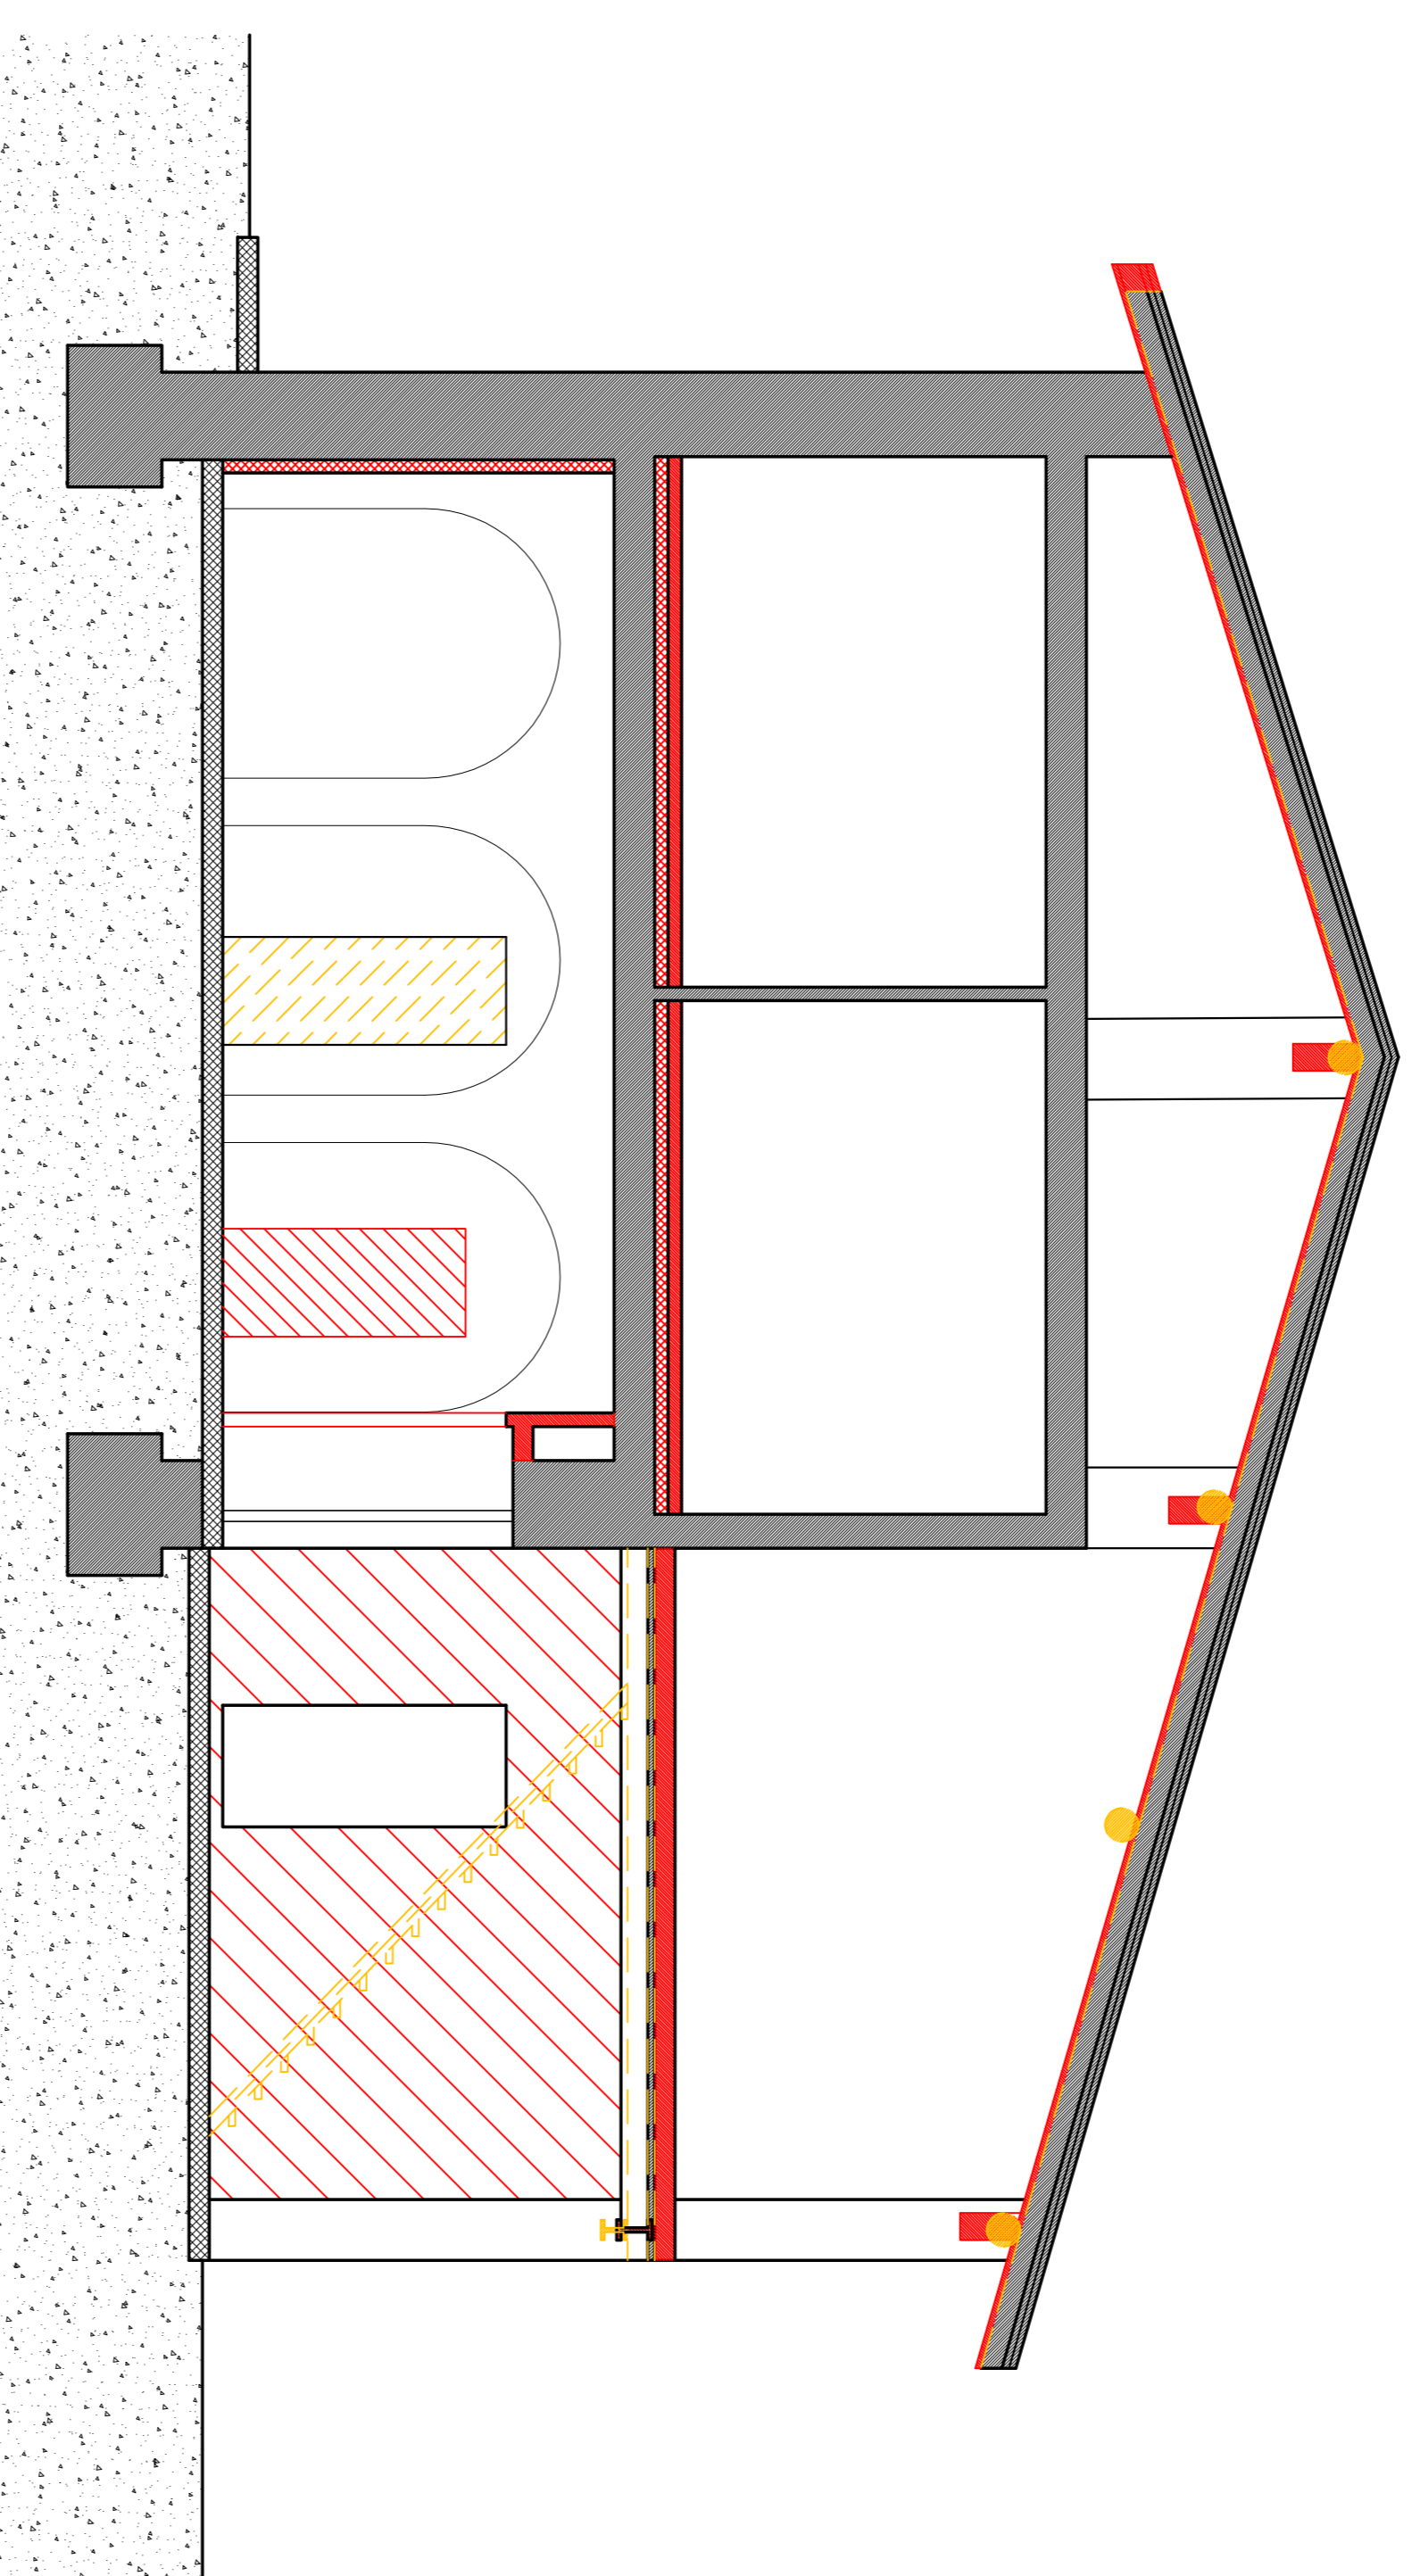

SEZIONE B-B FABBRICATO A

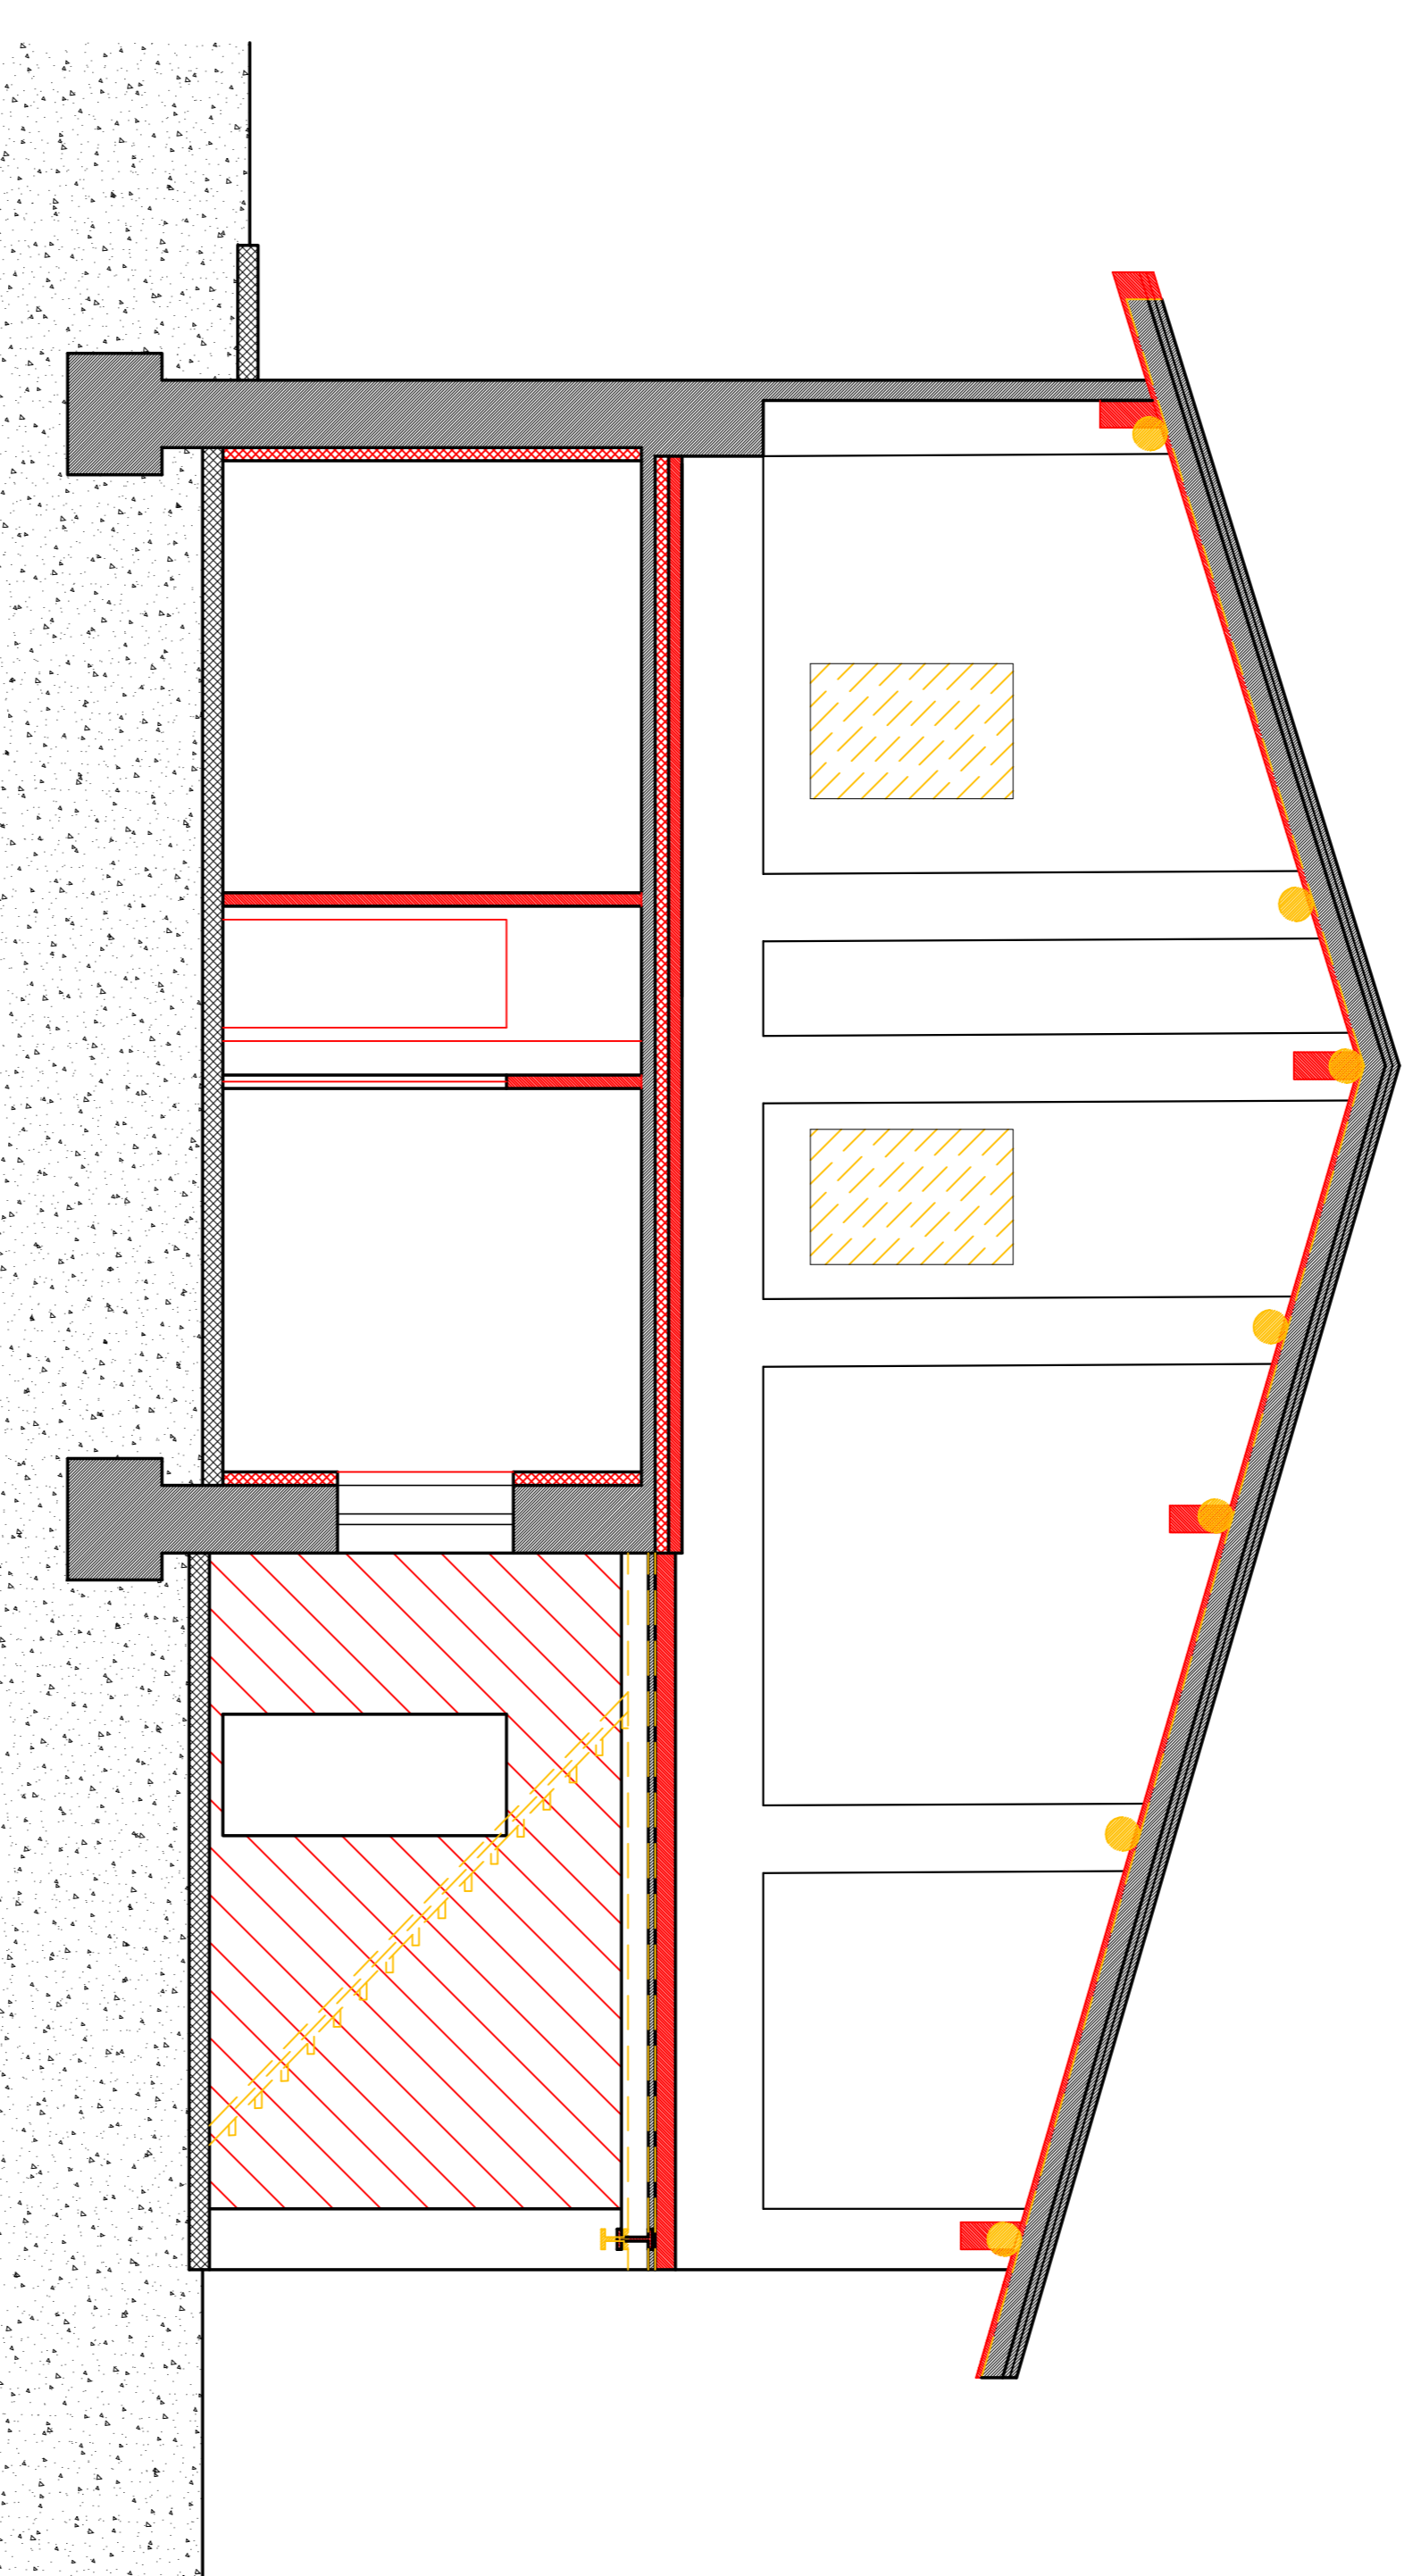

- OPERE IN COSTRUZIONE
- OPERE DA DEMOLIZIONE

**STUDIO TECNICO**

GEOM. DALOIA EMANUELE

VIA SAN BARTOLOMEO, 22 - 20045 - BORGATE (BRESCIA) - TEL. 030/7739294-339/4556562  
 C.A.P. 25133 - P. 030/202098  
 e-mail: geometri@emanueledaloia1911.it - pec: emanueledaloia@pec.it

OGGETTO:  
 RISTRUTTURAZIONE EDILIZIA

IN FIDE .....

DISEGNO:  
 SEZIONI "FABBRICATO A"

ELABORATO SCALA: 1:50

SITUAZIONE DI COMPARAZIONE

13 DATA: SETT. 2020

PROPRIETARIO:

DALLAGRASSA MAURO

Qualità: Disegnare il "proprietario" riservato e non può essere copiato, riprodotto o modificato a terzi senza nostra autorizzazione scritta.