PIANO INTERRATO

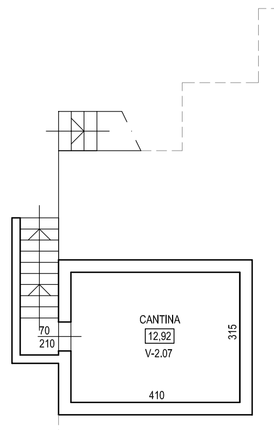

PIANTA PIANO PRIMO

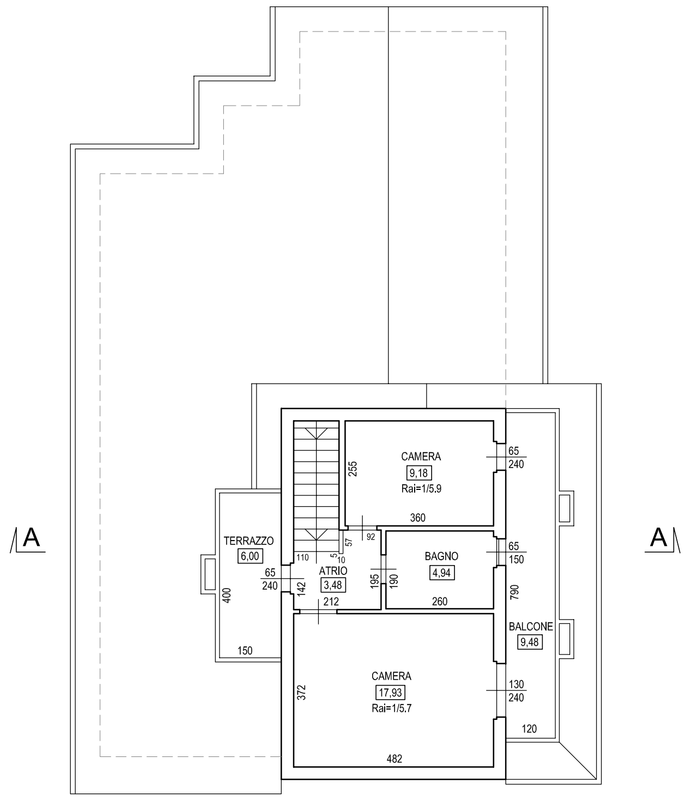

SEZIONE B-B

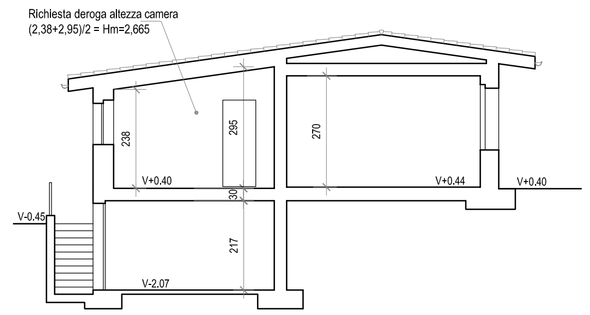

Studio Tecnico Associato **TONINELLI**	Via M.Coffetti, 18 25038 - Rovato (Bs) Tel. 030.7730889 - Fax 030.7731856 www.toninellistudio.it
	Via Monte Grappa, 7 20097 - San Donato M.se (MI) Tel. 02.55602079 - Fax 02.55602079 e-mail: info@toninellistudio.it
Geom. Toninelli Gianbattista *Collegio Geometri di Bs n° 2263*	*Arch. Toninelli Giancarlo* *Ordine Architetti di Bs n° 1645*
	Geom. Toninelli Simone *Collegio Geometri di Bs n° 6093*

DATA: GIUGNO 2019	COMMITTENTE: Sig. ALBORGHETTI PIETRO	NUMERO PRATICA: 2626/2019
SCALA: 1:100	COMUNE: ROVATO (Bs) Via Bocchetto n. 1	NUMERO DISEGNO: 038-19
RIEPILOGO TAVOLE: N° 1 Mappa-Pgt-Planimetria N° 2 Esistente N° 3 Sovrapposizioni N° 4 Da Progetto N° 5 Copertura e linea vita N° 6 Visitabilità-Adattabilità N° 7 Schema scarichi	PROGETTO: PdC convenzionato per ristrutturazione ed ampliamento OGGETTO: Da Progetto IL COMMITTENTE / IL TECNICO	NUMERO TAVOLA: 4

NOTA: Proprietà riservata a termini di legge; è vietata la riproduzione e terzi senza espressa autorizzazione.

PROSPETTO EST

PROSPETTO SUD

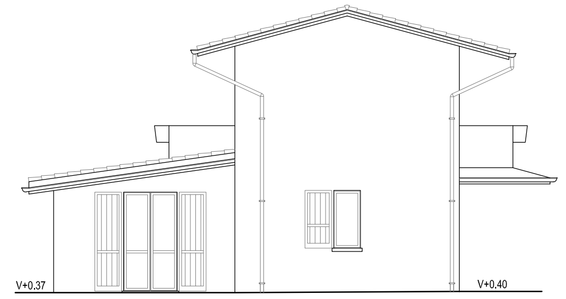

PIANTA PIANO TERRA

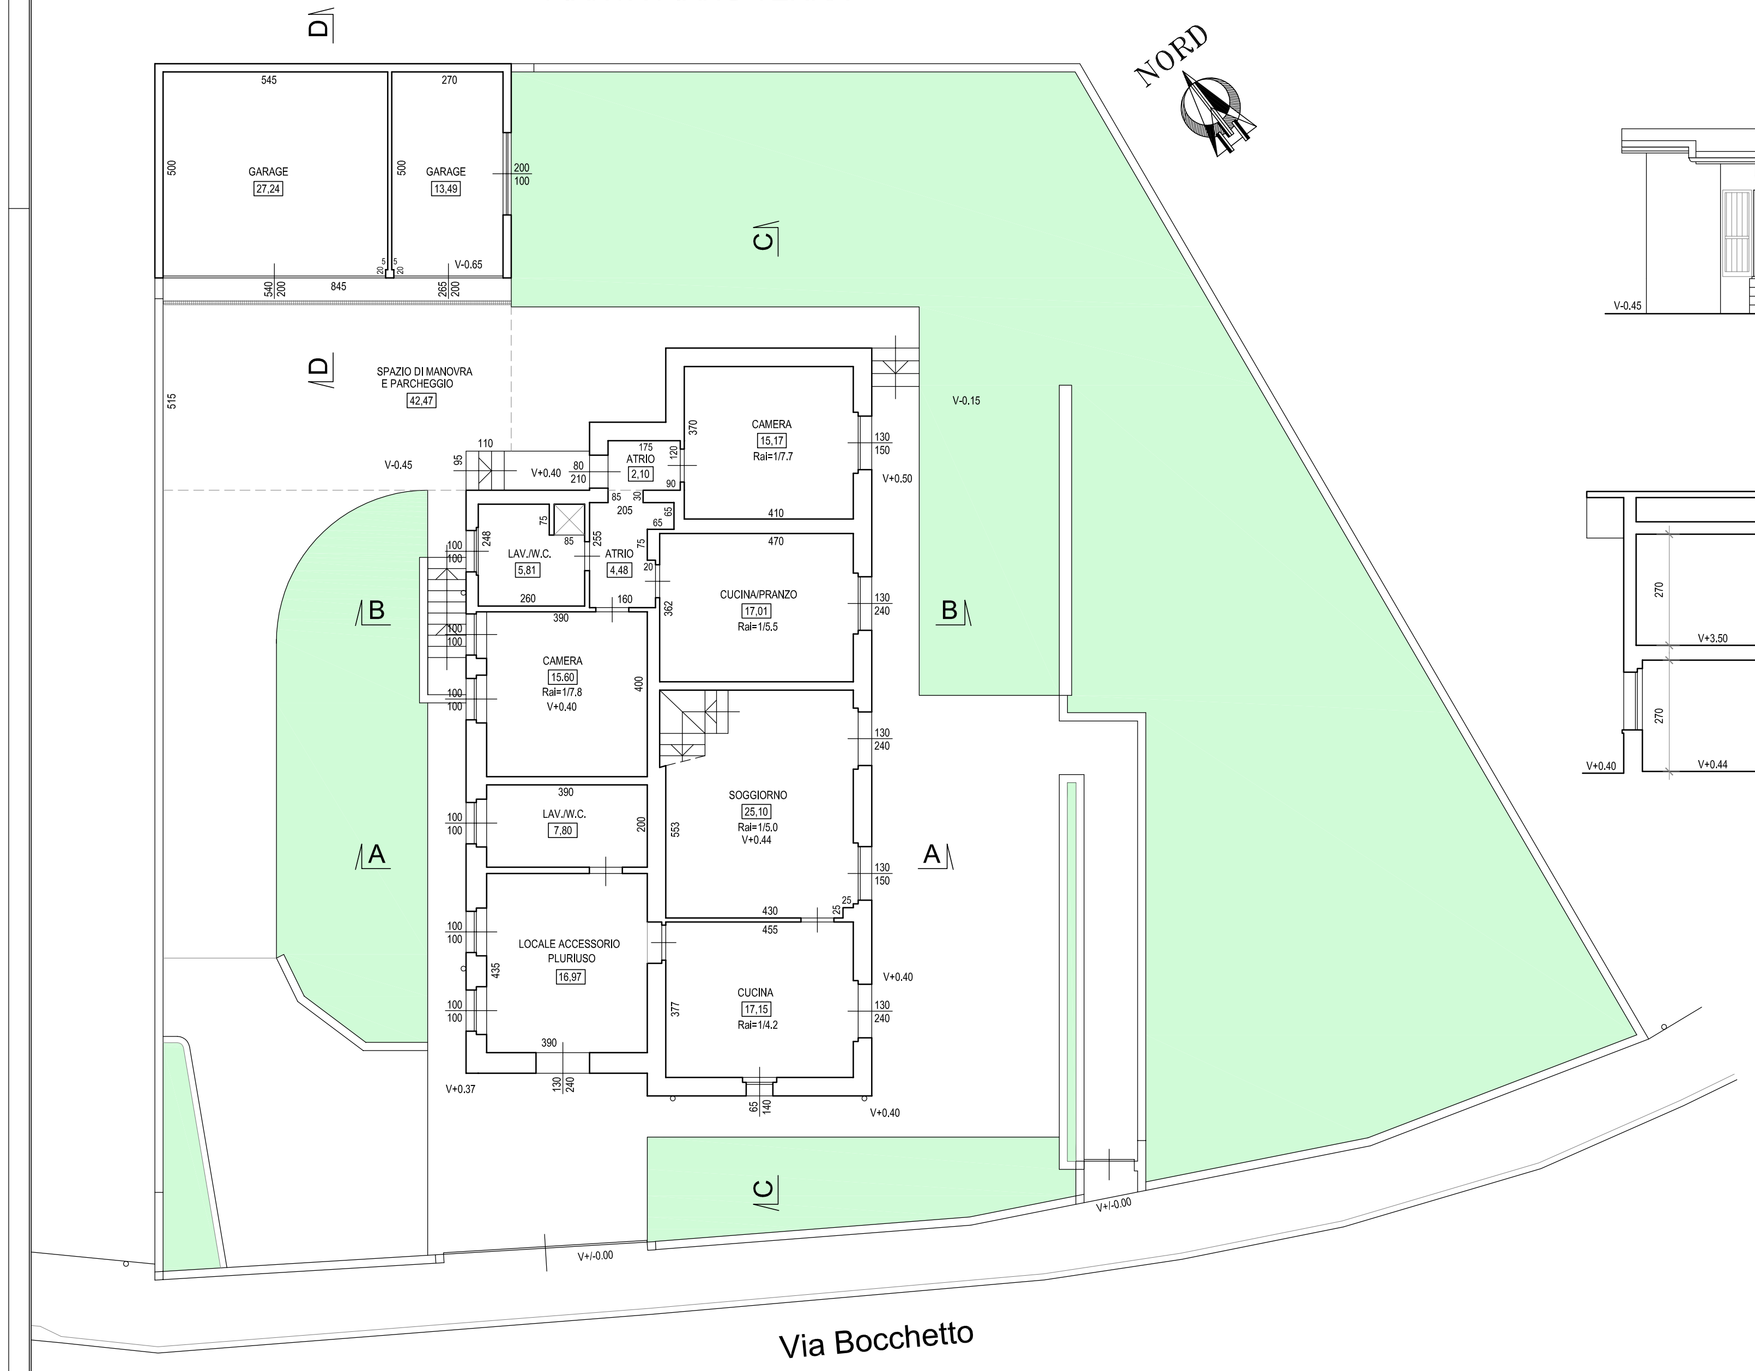

PROSPETTO OVEST

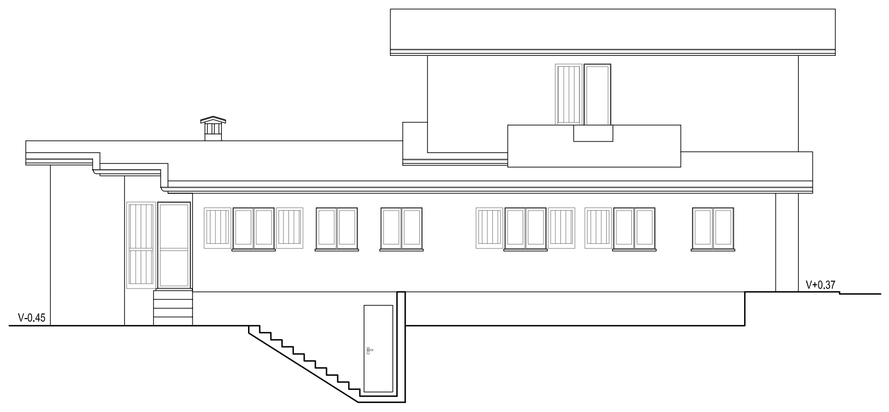

PROSPETTO NORD

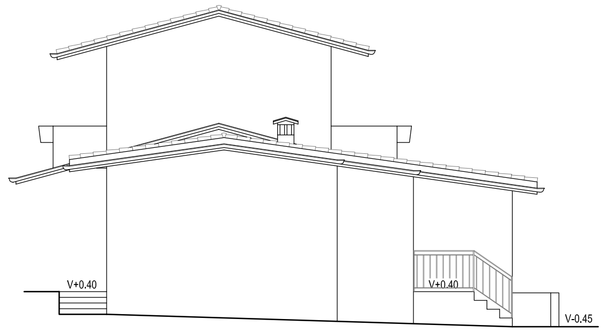

SEZIONE C-C

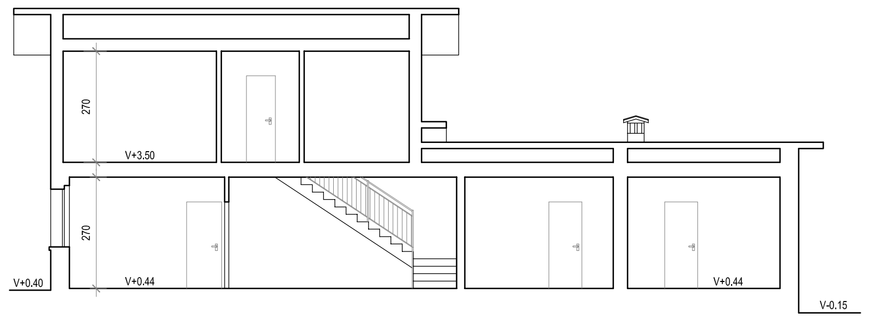

SEZIONE A-A

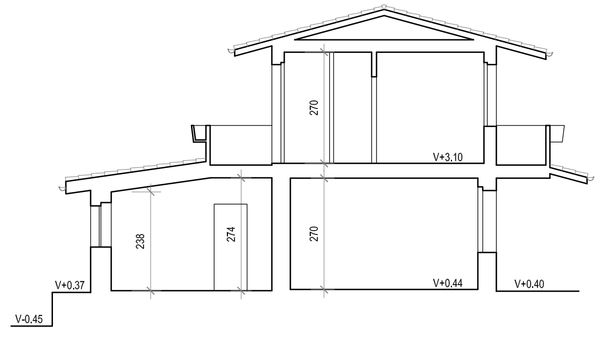

Fabbricato Accessorio

PROSPETTO SUD

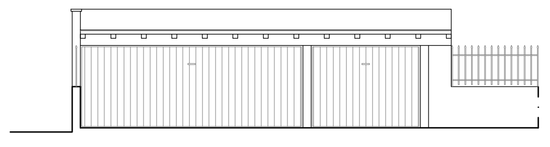

SEZIONE D-D

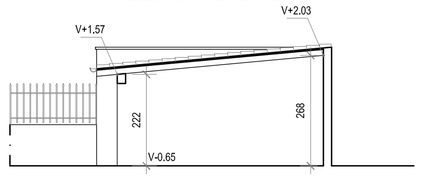

PROSPETTO NORD

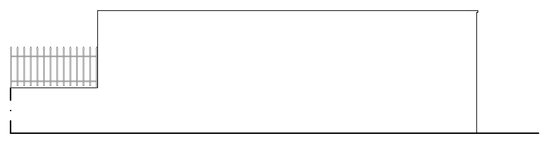
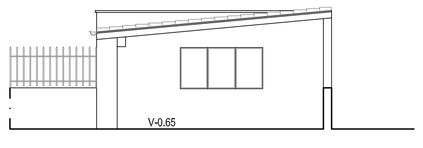
PROSPETTO EST