


ESTRATTO PGT VIGENTE - Vincoli esistenti

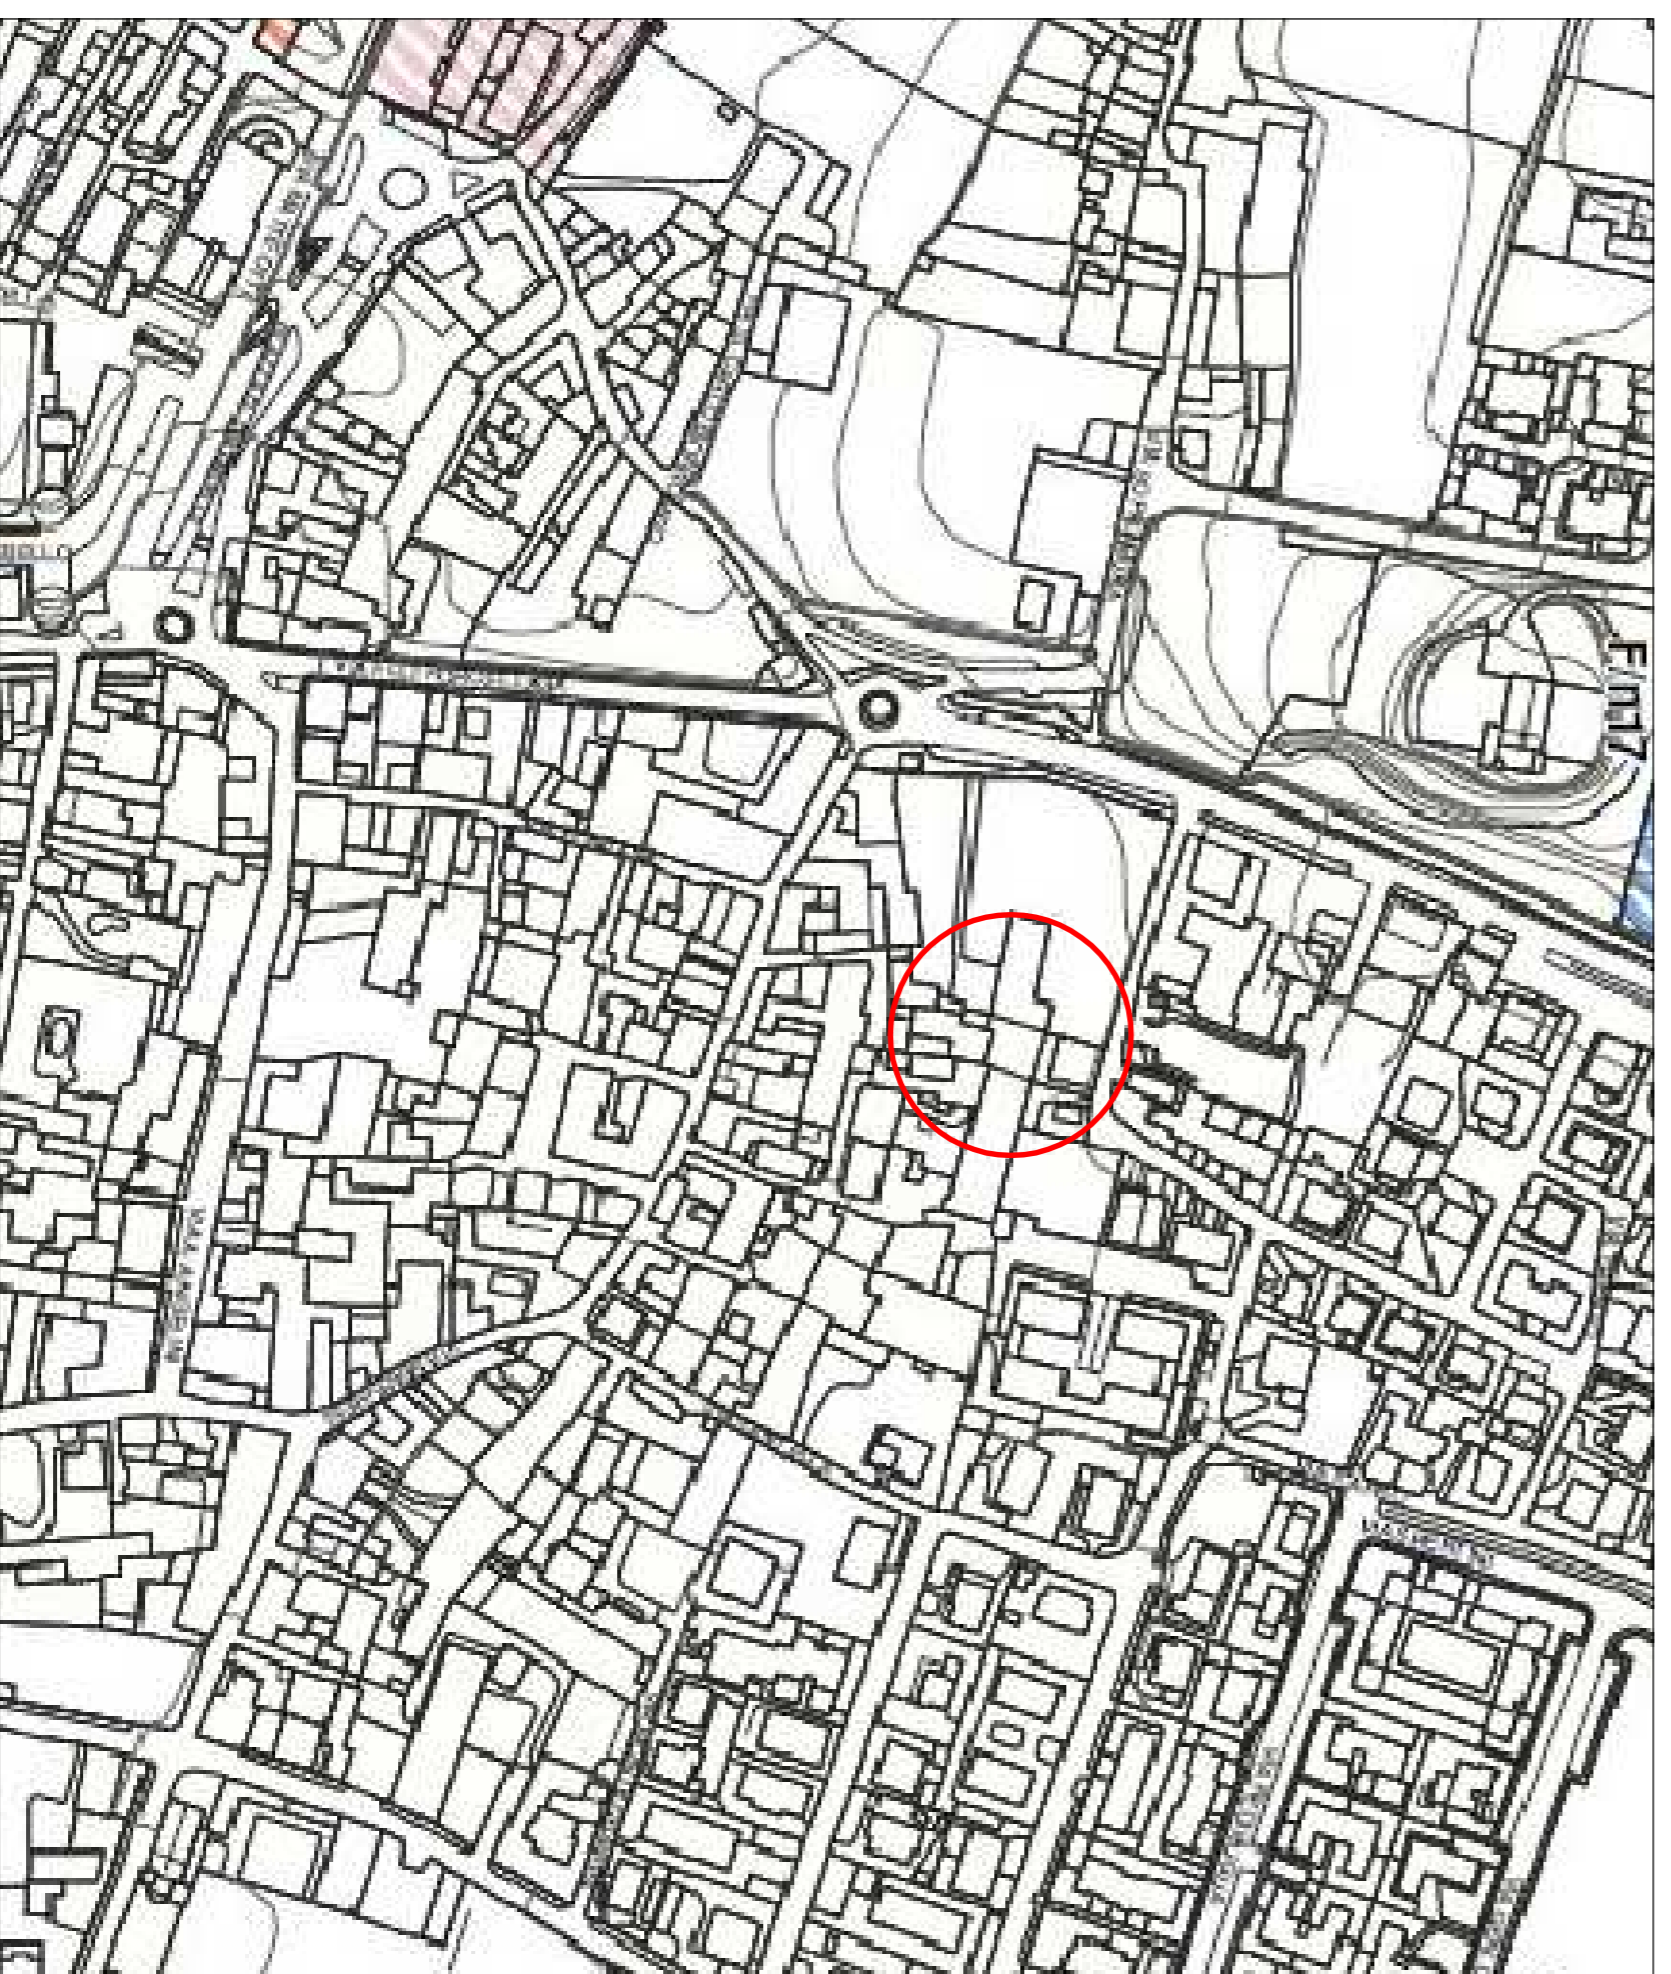

ESTRATTO PGT VIGENTE - Servizi di Piano

DATI DI PROGETTO

S.L.P. ORIGINARIA INTERA PROPRIETA'	MQ	821,862
S.L.P. AMPLIAMENTO MASSIMO AMMESSO (10% S.L.P. ORIGINARIA - NTA Art. 25.4)	MQ	82,186
TOTALE S.L.P. MASSIMA AMMESSA	MQ	904,048
S.L.P. DI VARIANTE (vedi Tavola 5)	MQ	840,647 < MQ 904,048
S.L.P. IN AMPLIAMENTO	MQ	18,785

CALCOLO STANDARD IN ORIGINE

S.L.P. IN AMPLIAMENTO	MQ	821,862
ABITANTI EQUIVALENTI (S.L.P.33)	ab	24,905
STANDARD (ab 24,905 x MQ/ab 26,5)	MQ	659,982

CALCOLO STANDARD IN VARIANTE

S.L.P. IN AMPLIAMENTO	MQ	840,647
ABITANTI EQUIVALENTI (S.L.P.33)	ab	25,474
STANDARD (ab 25,474 x MQ/ab 26,5)	MQ	675,061

CALCOLO STANDARD DA MONETIZZARE

STANDAR ESISTENTI	MQ	659,982
STANDARD IN VARIANTE	MQ	675,061
STANDARD DA MONETIZZARE (MQ 675,061 - 659,982)	MQ	15,079
MONETIZZAZIONE (MQ 15,079x €/MQ 90,000)	€	1.357,11

VARIANTE AL PIANO DI RECUPERO
(Prot. n. 27613 del 24/06/2021)
Via Marchesi n° 47, Rovato (Brescia)
NCT Foglio 5 mapirali 68

Architetti Giampaolo Pelati e Tiziano Alessandro Belotti



OGGETTO

INQUADRAMENTO TERRITORIALE
Dati di progetto, Calcolo Standard, Estratti PGT : Vincoli esistenti - Servizi di Piano

COMITENTE

Mandelli Elena, Via Don Giovannielli 9/b, Coccaglio (BS)
Colosini Davide, Via Valteglia 11, Verolanuova (BS)

TIMBRO / FIRMA

PROPRIETA'

Mandelli Elena, Via Don Giovannielli 9/b, Coccaglio (BS)
Colosini Davide, Via Valteglia 11, Verolanuova (BS)

TIMBRO / FIRMA

PROGETTISTA

Arch. Giampaolo Pelati

TIMBRO / FIRMA

Studio associato Arch. Giampaolo Pelati e Tiziano Alessandro Belotti
25038 Rovato (Brescia), Via Palea Luigi Cecina n°19 - Tel. e Fax 03027701538
C.F. e P. IVA 01862780985 - Email: archinut@nwind.it

DATA

17/01/2023

SCALA

TAVOLA N° **1**

AGGIORNAMENTO
1
2