




PIANTA COPERTURA

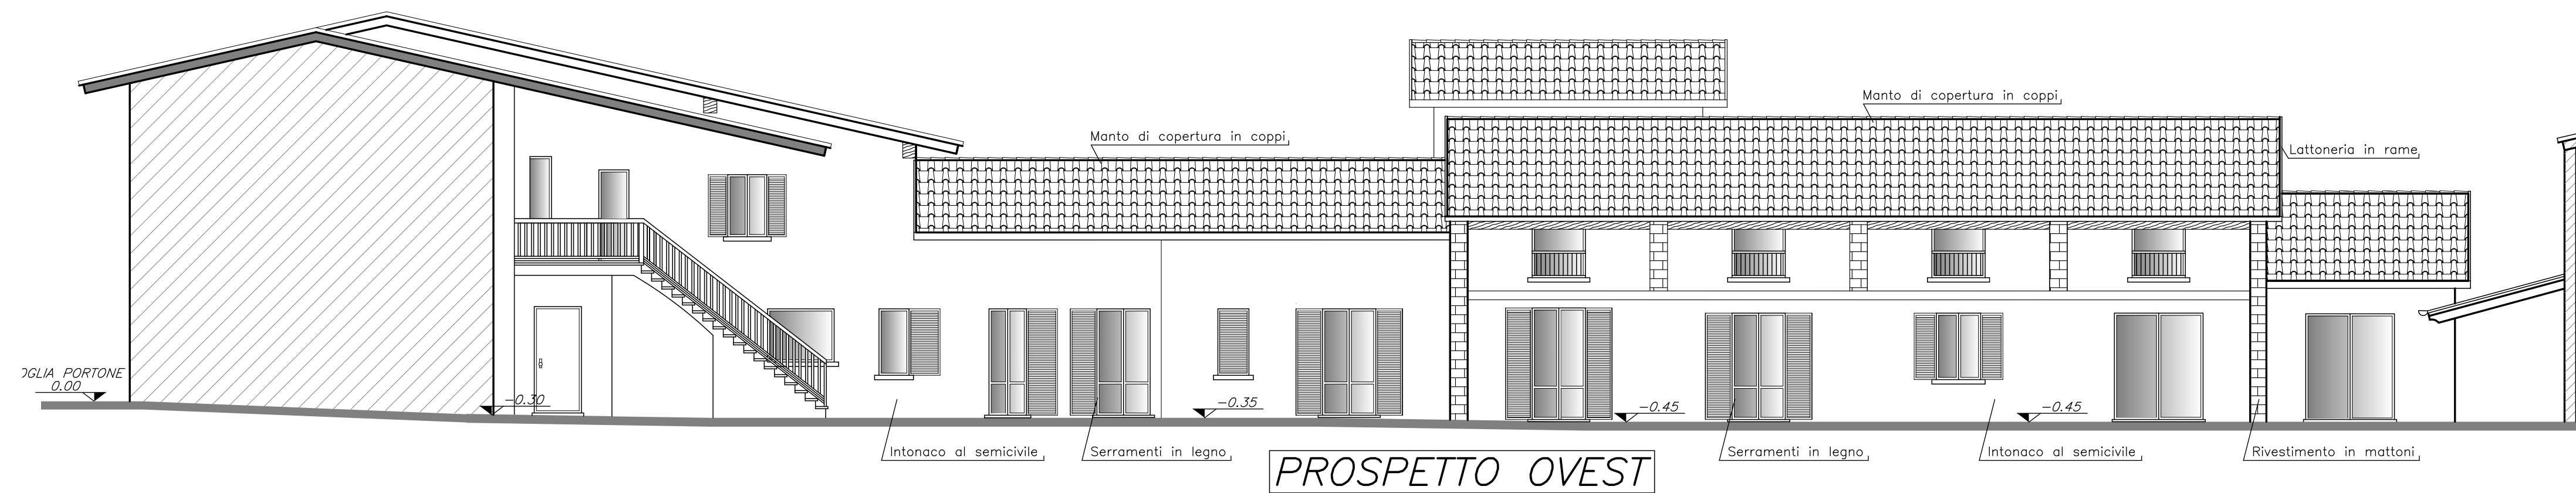


PROSPETTO OVEST

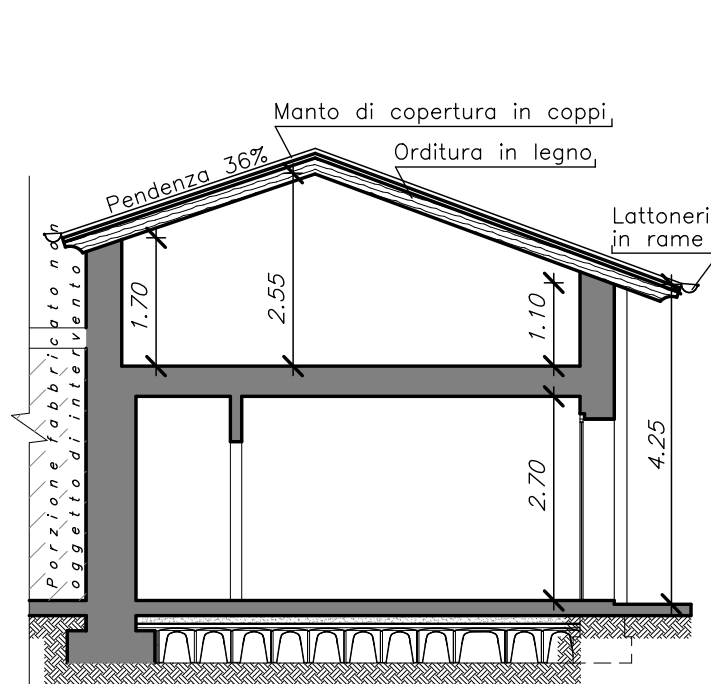


SEZIONE A-A

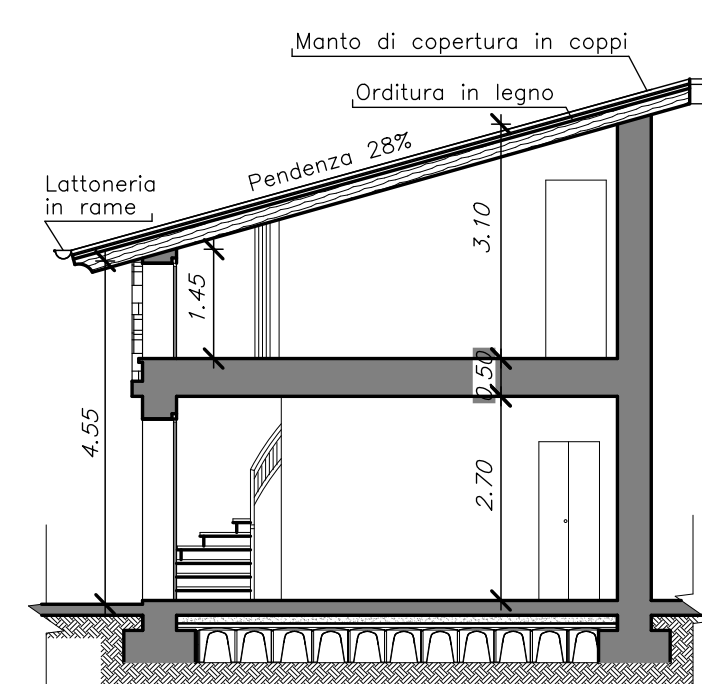


SEZIONE B-B

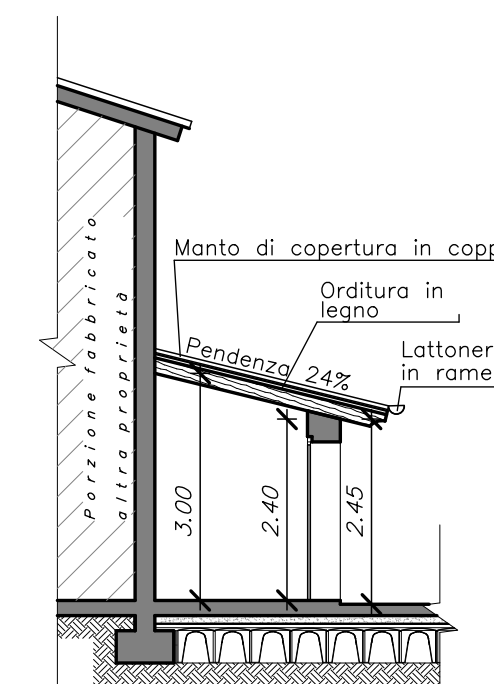

SEZIONE C-C

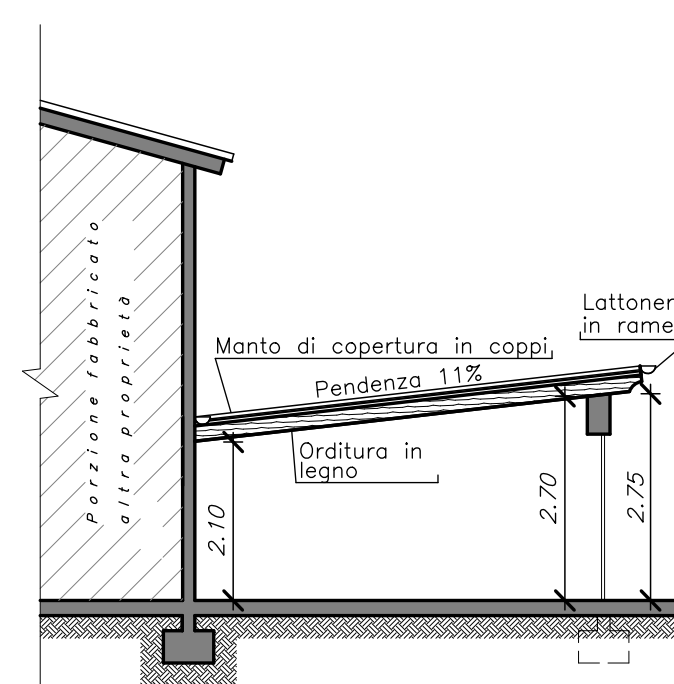

SEZIONE D-D

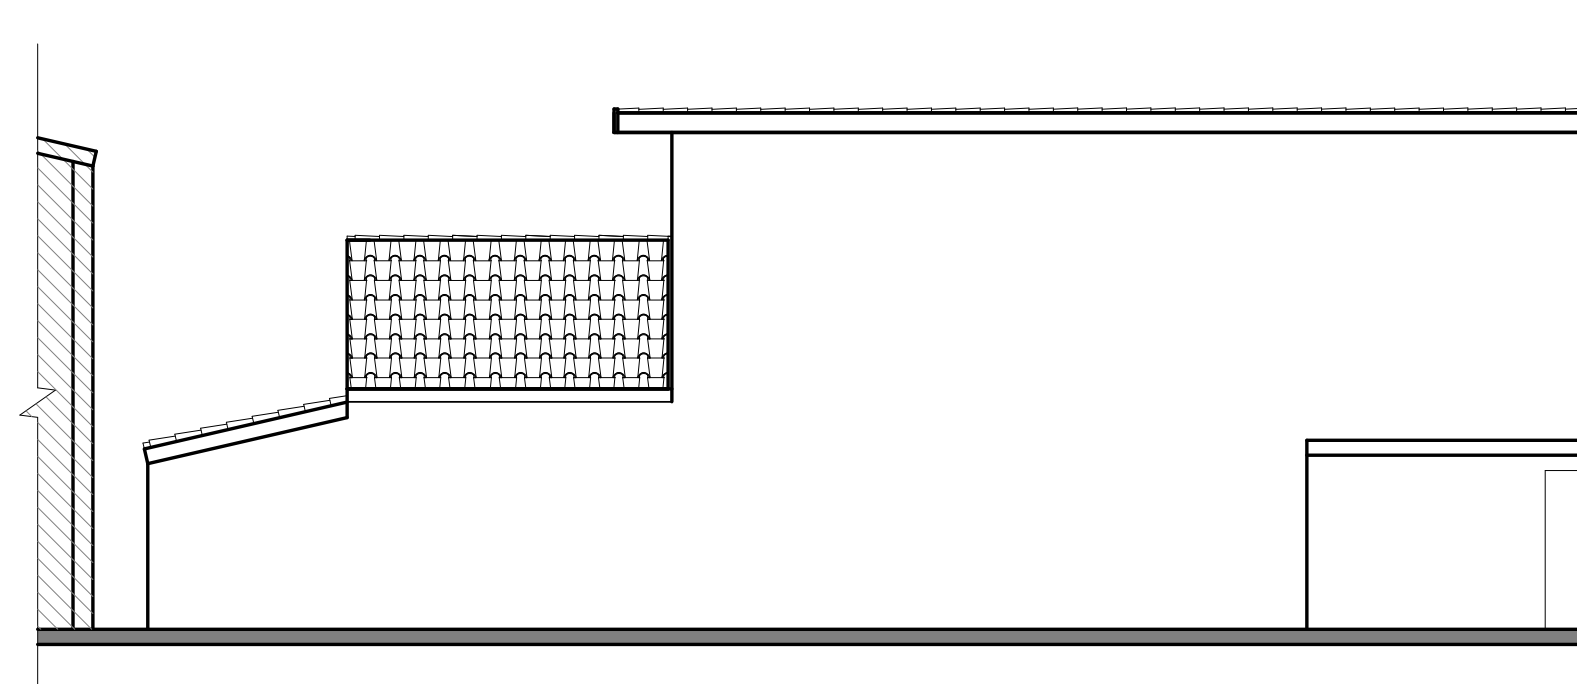

PROSPETTO EST

Progettista	La committenza
S.T.G. STUDIO TECNICO E DI INGEGNERIA GUANI Via Cesare Battisti n. 199 - 25028 Rovato (BS) Tel. e Fax 030/724085 - email studioguani@libero.it C.F. 04162780455 - P.IVA n. 03995610983	
Committente:	Tavola n.: Revisione:
CORNA SILVIO E CORNA SABRINA	3.0
Intervento:	Note:
VARIANTE PIANO DI RECUPERO "CORNA" PESUE/2020/34	Architettonico
Ubicazione:	Scala:
ROVATO (BS), PIAZZA VITTORIA N. 6	1:100
Contenuto della tavola:	Data:
STATO DI FATTO-PIANO DI RECUPERO APPROVATO	Novembre 2021
-Pianta Copertura; -Sezione A-A; -Sezione C-C;	File (.dwg):
-Prospetto Ovest; -Sezione B-B; -Sezione D-D;	IST-3_Corna
-Prospetto Est;	Tecnico incaricato:
	Ing. Gabriele Guani

Questo disegno è protetto dalle vigenti leggi sui diritti di autore: non potrà essere copiato, riprodotto o comunicato ad altre persone o ditte senza nostra autorizzazione.