



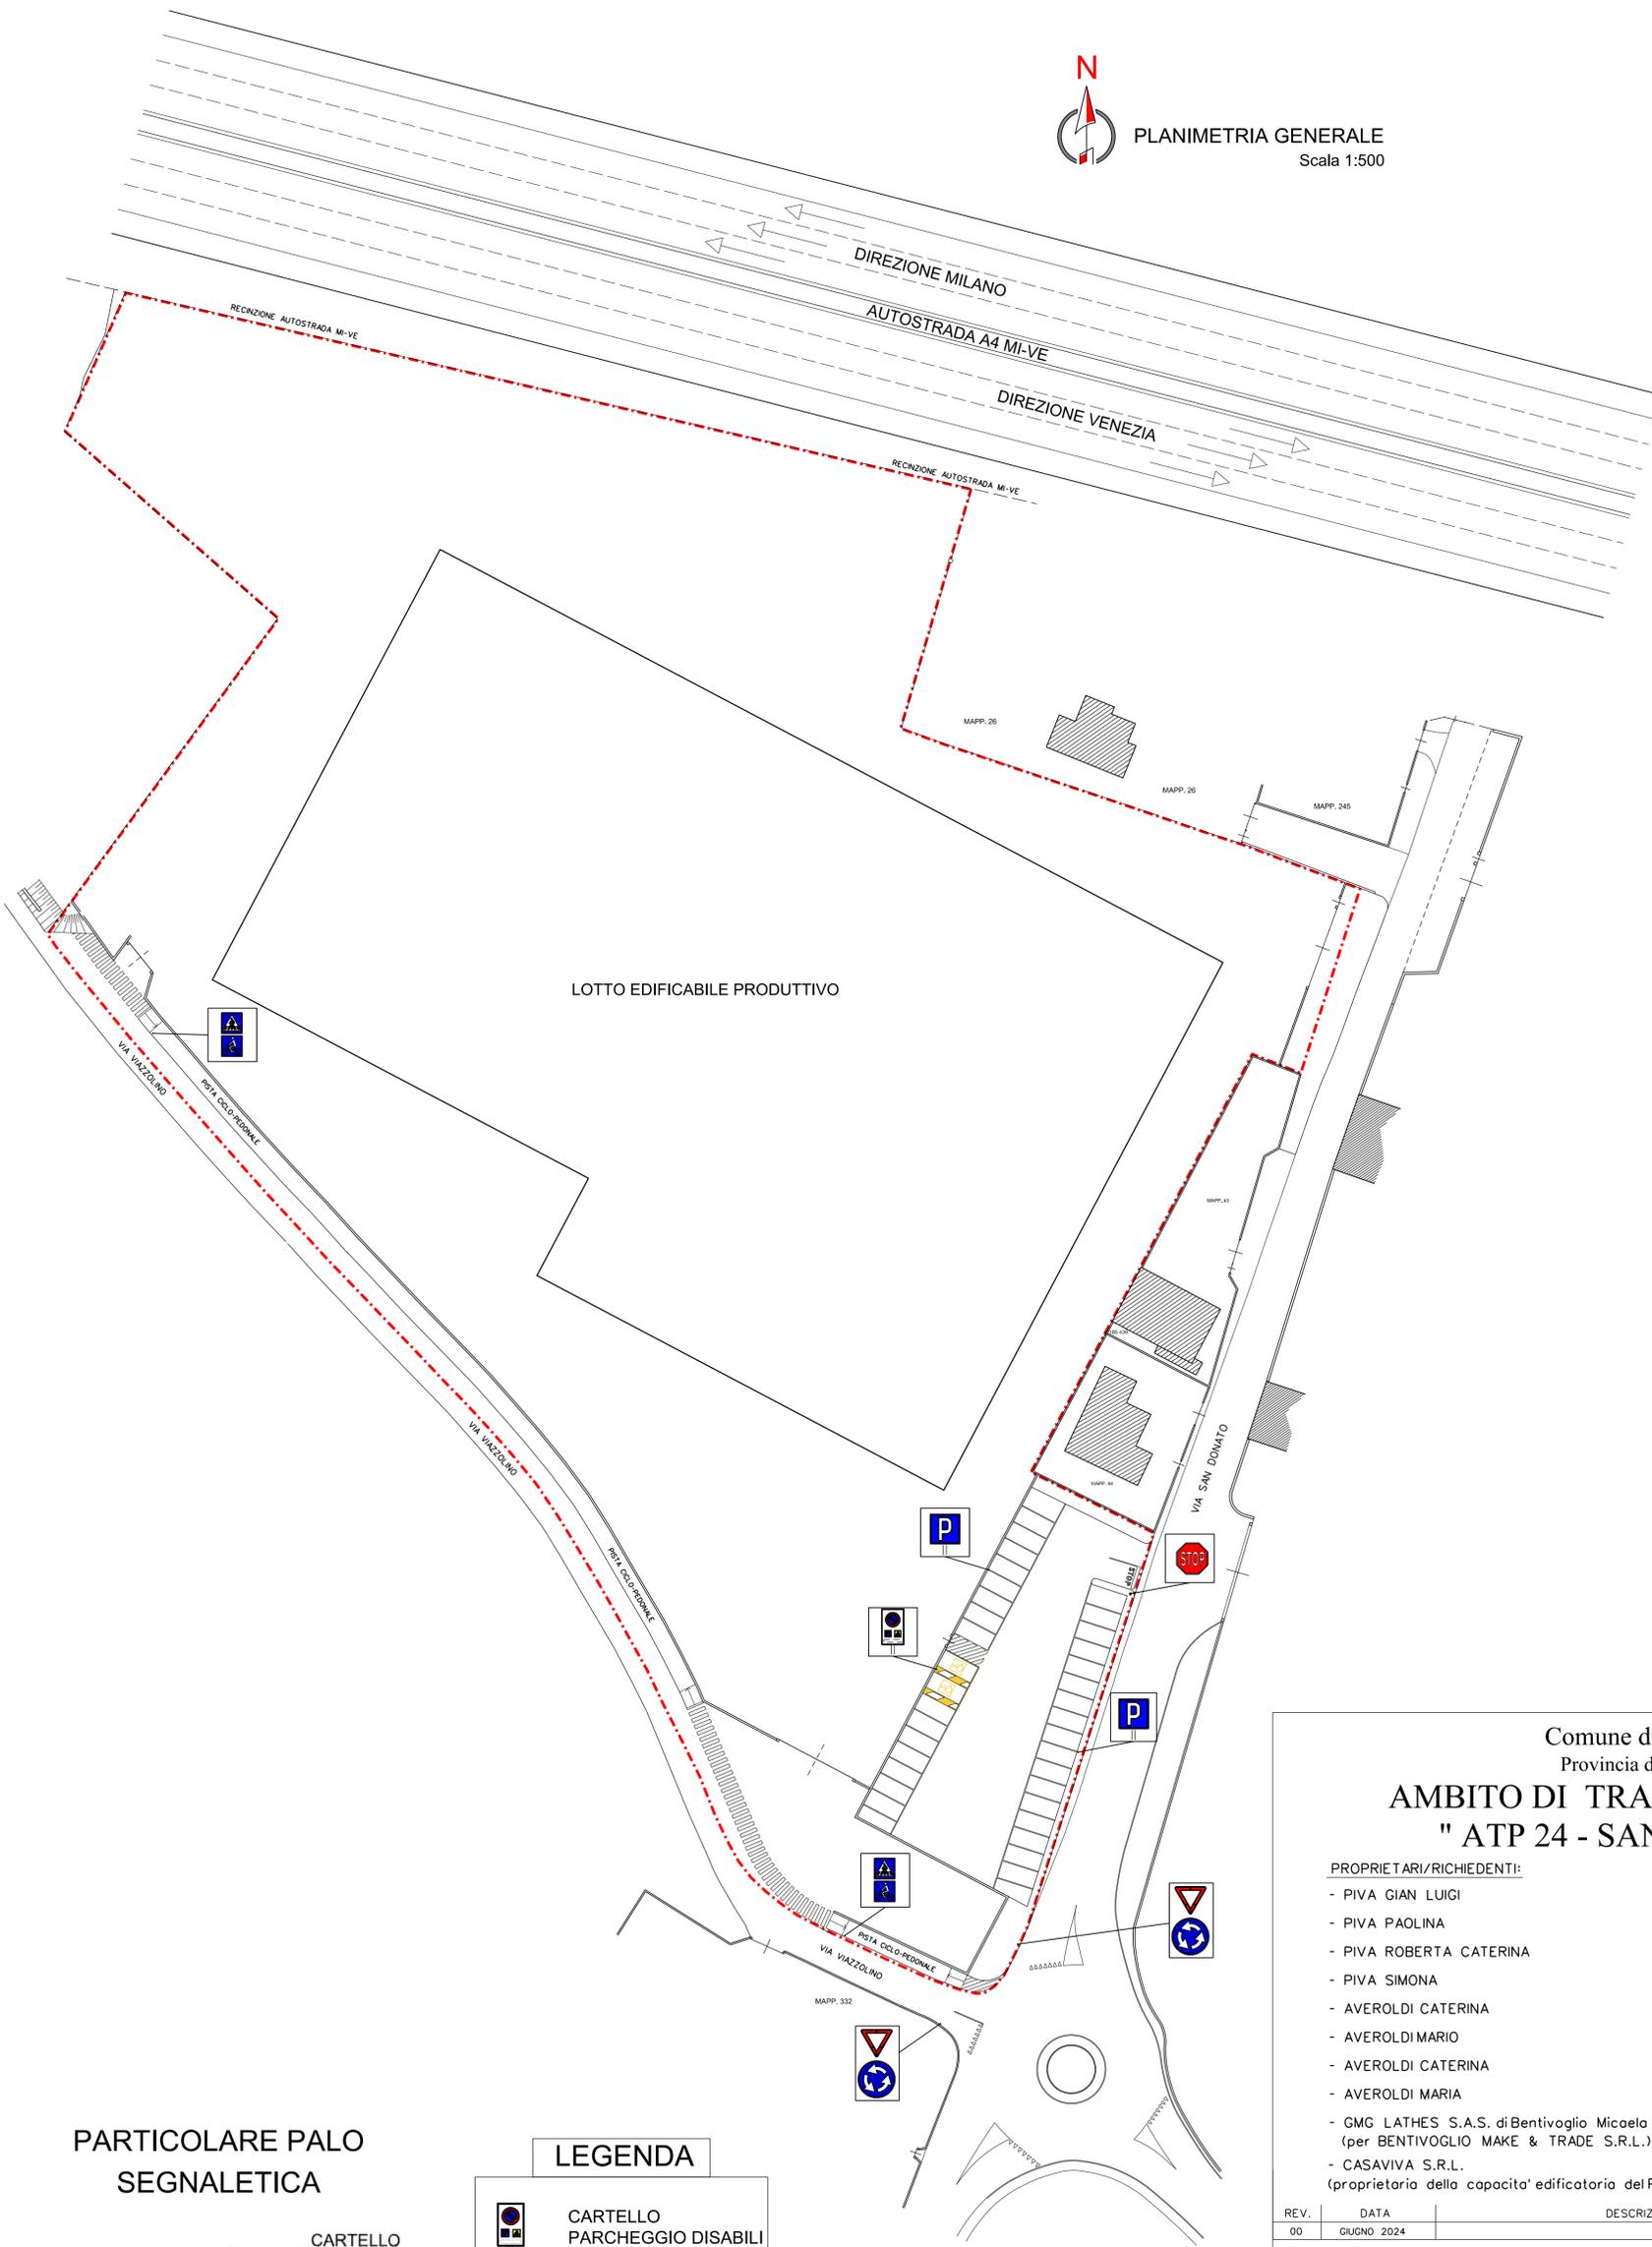

PLANIMETRIA GENERALE
Scala 1:500



PARTICOLARE PALO SEGNALETICA

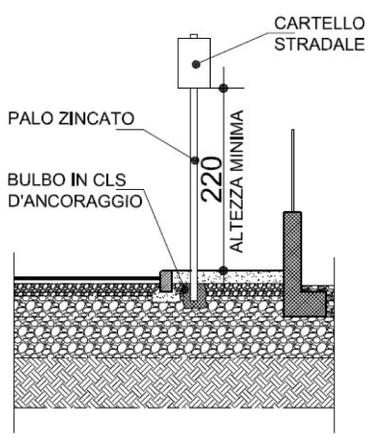

LEGENDA

-  CARTELLI PARCHEGGIO DISABILI
-  CARTELLI PARCHEGGIO
-  CARTELLI STOP
-  CARTELLI ROTATORIA
-  CARTELLI ATTRAVERSAMENTO PEDONALE
-  CARTELLI ATTRAVERSAMENTO CICLABILE

 PERIMETRO ATP 24 SAN DONATO

Comune di Rovato
Provincia di Brescia
**AMBITO DI TRASFORMAZIONE
" ATP 24 - SAN DONATO "**

- PROPRIETARI/RICHIEDENTI:**
- PIVA GIAN LUIGI _____
 - PIVA PAOLINA _____
 - PIVA ROBERTA CATERINA _____
 - PIVA SIMONA _____
 - AVEROLDI CATERINA _____
 - AVEROLDI MARIO _____
 - AVEROLDI CATERINA _____
 - AVEROLDI MARIA _____
 - GMG LATHES S.A.S. di Bentivoglio Micoela & C. _____
(per BENTIVOGLIO MAKE & TRADE S.R.L.)
 - CASAVIVA S.R.L. _____
(proprietaria della capacita' edificatoria del PII 31)

REV.	DATA	DESCRIZIONE	DESEGN.	CONTR.
00	GIUGNO 2024			

PROGETTISTA:



Arch. Paolo Pozzaglio
Via San Bernardino n. 8
25032 Chiari (BS)
- Tel. 030.70.00.542 -
- cell 335.52.36.906 -
- E-mail: pozzagiopao@gmail.com -

Spazio riservato alla/e autorità competente/i

OGGETTO:
SEGNALETICA ORIZZONTALE E VERTICALE

COLLABORATORE:
**Geomtra
Colleoni Cristian**
VIA S. D' ACQUISTO, 11 - 24030 VILLA D' ADDA (BG)
E-Mail : geom.colleoni@gmail.com
cell. 347/483.99.81

UBICAZIONE:
VIA SAN DONATO
VIA VIAZZOLINO
25038 - ROVATO (BS)

SCALA
1:500

TAV. N°
07