



PROSPETTO SUD

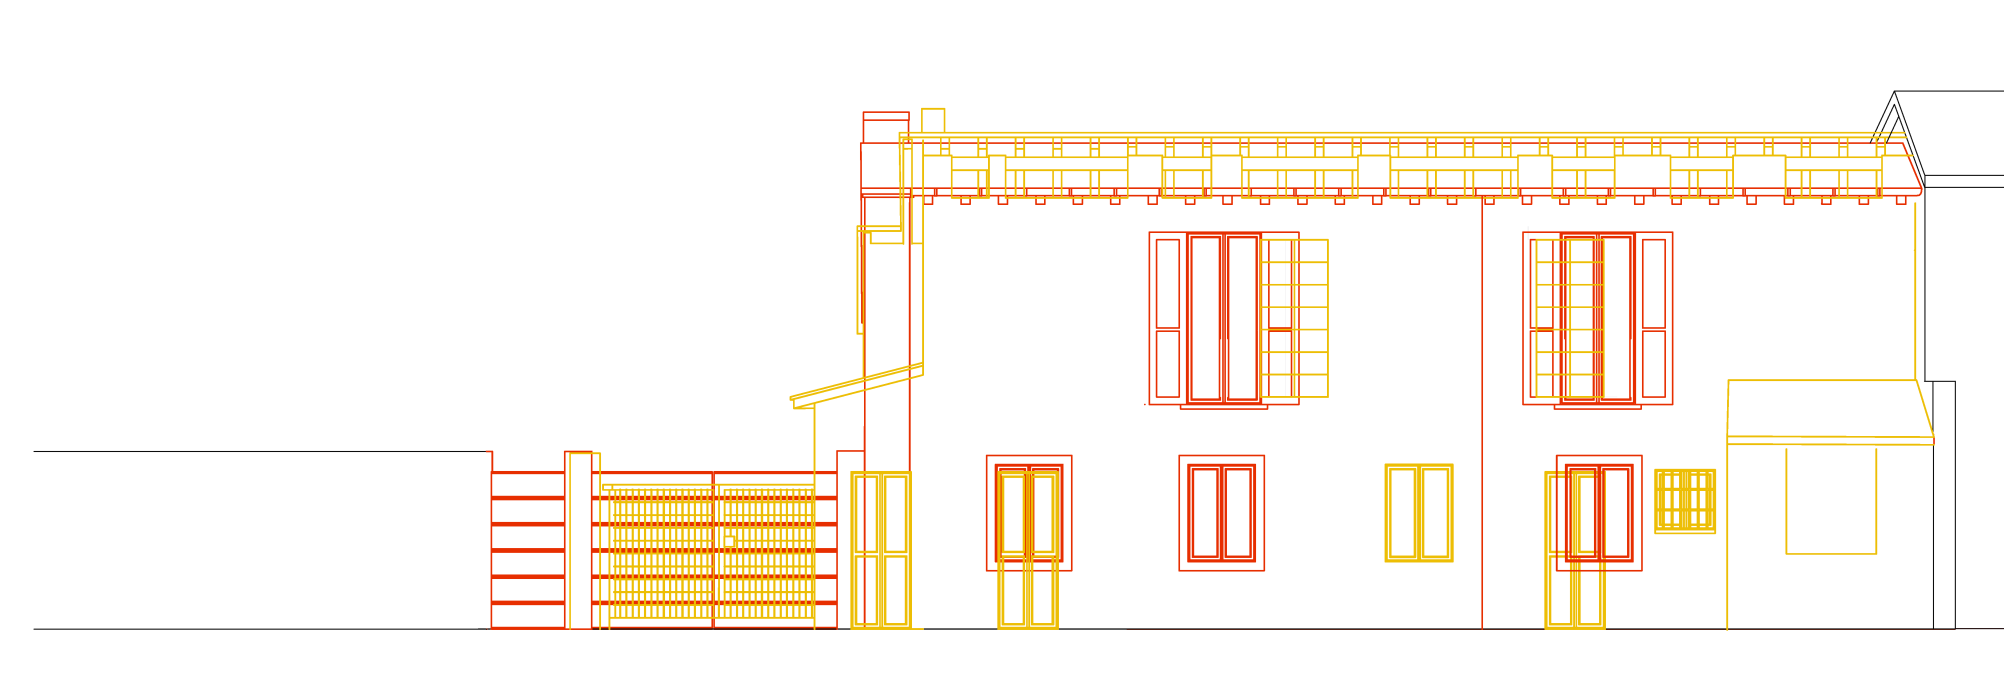


PROSPETTO NORD



PROSPETTO EST

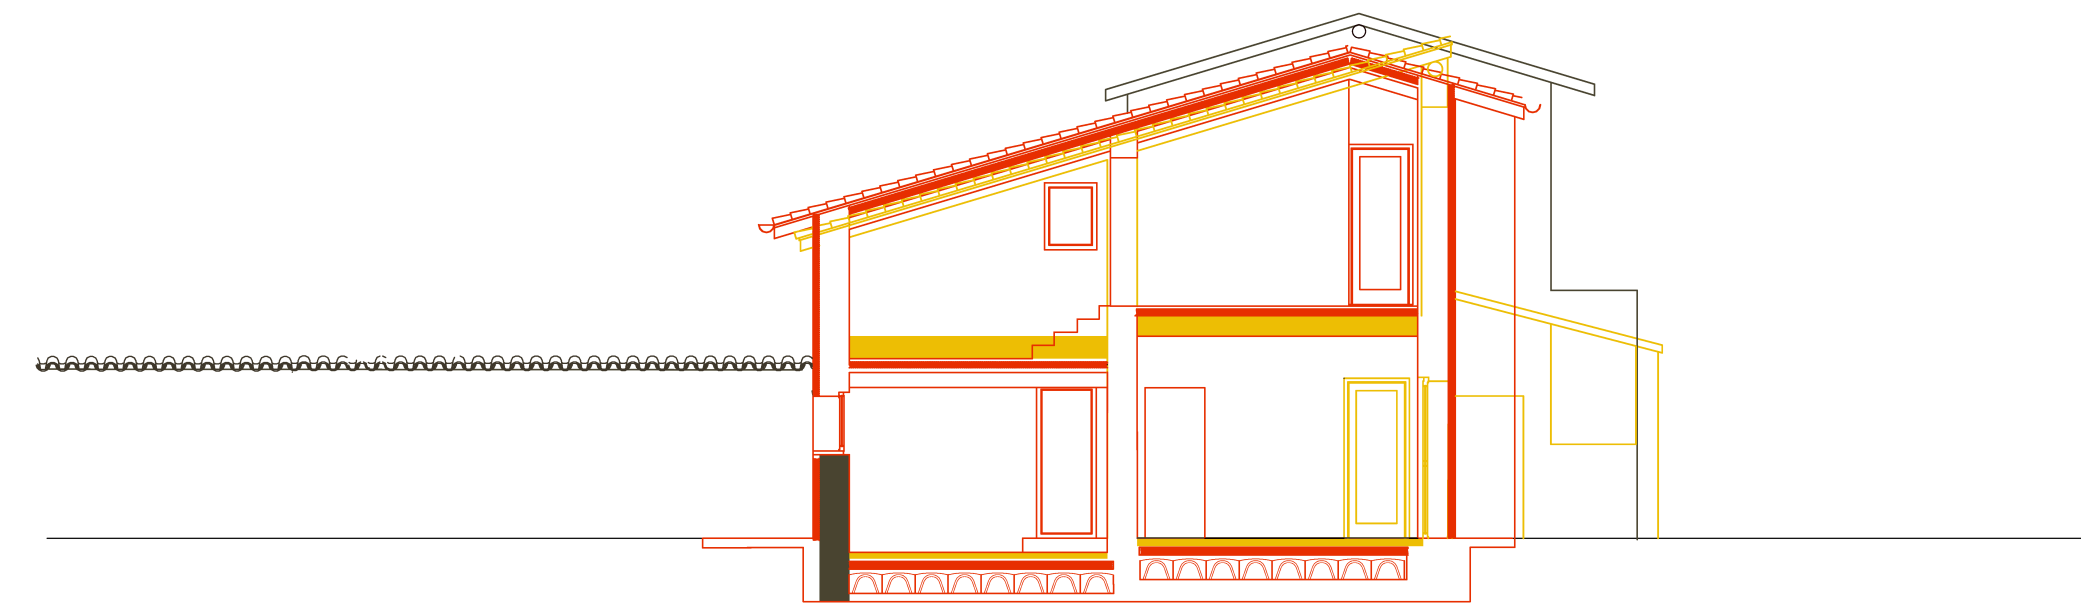

SEZIONE B-B

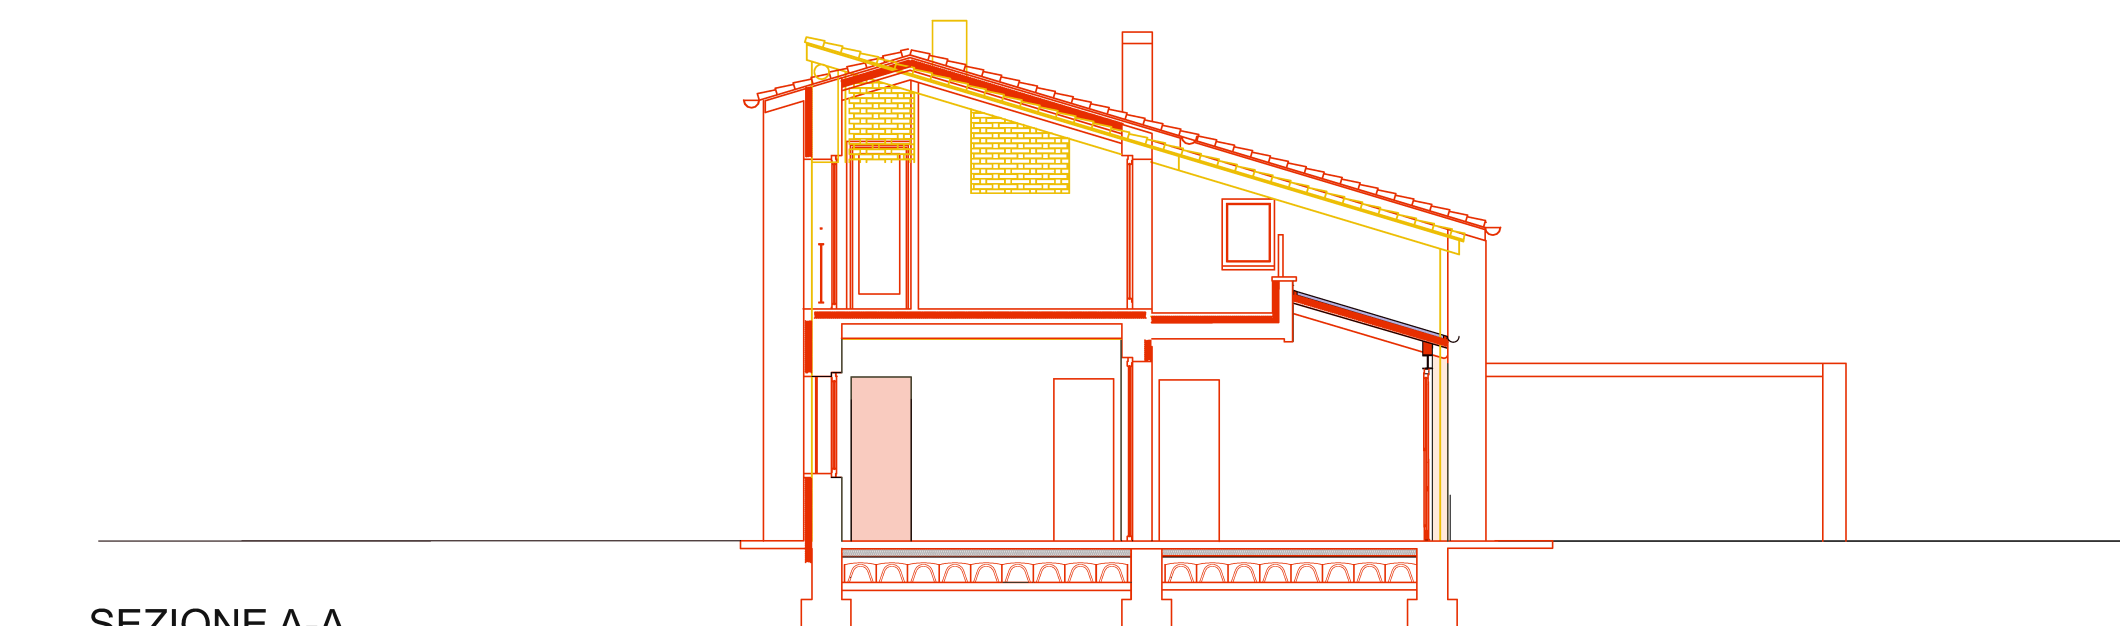

SEZIONE A-A

Committente:

Sig. Guido Gualina
Via Iseo 58-Erbusco (Bs)
c.f. GLN GDU 80E10C618Q

Progetto

**PIANO DI RECUPERO DI
FABBRICATO AD USO
RESIDENZIALE IN VIA ARICI**

Id catastale

N.C.T. Foglio 7 Mappale 142-SUB 2

Comune di Rovato

Oggetto

**COMPARAZIONI:
PROSPETTI E SEZIONI
A-A E B-B**

Tav.

08

Data
Giugno 2021

Agg.
Ottobre 2021

Scala:
1:100

Progettista:

Arch. Domenico Ciusa
Via Costituzione, 22-25038 Rovato Bs
cell: 335-83 30 725
e-mail: ciusadomenico@gmail.it
e-mail pec: domenico.ciusa@archiworldpec.it

