PROSPETTO SUD

PROSPETTO NORD

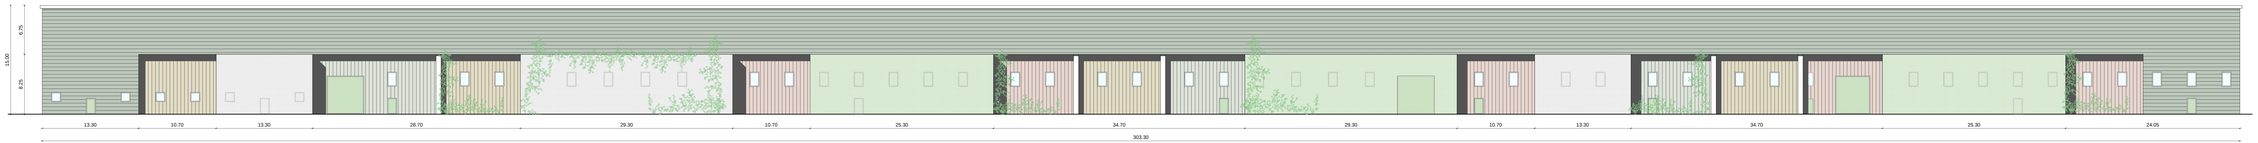

PROSPETTO EST

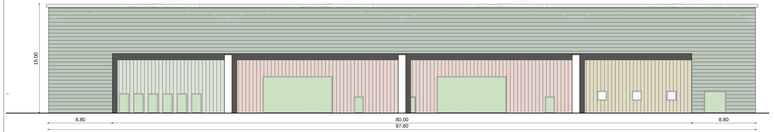

PROSPETTO OVEST

Legenda

Pannelli in pasta pigmentati nei "colori delle terre"

Griglie metalliche

La linearità e la compattezza dei fronti è stata frammentata rendendo a vista la struttura portante, costituita da pilastri in cemento prefabbricato e arretrando alternativamente verso l'interno o traslando verso l'esterno il sistema di chiusura, realizzato in pannelli prefabbricati colorati in pasta e griglie metalliche.

I volumi creati dalla traslazione del sistema di chiusura rispetto alla struttura portante realizzano prospetti dinamici capaci di alleggerire la forma di solido monolitico.

PROVINCIA DI BRESCIA

COMUNE DI ROVATO

Sportello
Unico
Attività
Produttive

Progetto di espansione di attività produttiva esistente

secondo la procedura di cui al D.P.R. 7 settembre 2010 n.160 già D.P.R. 20 ottobre 1998 n. 447/98

COMMITTENTE-PROPONENTE

EURAL GNUTTI S.P.A.
Stabilimento di Rovato
Via S. Andrea, 3
25030 Erbusco (Brescia) Italia
P.IVA 00562250988

PROGETTO

Consulenza Operativa: Componente urbanistica generale, da Piano attuativo e paesistica	Progetto componente edilizia	Progetto componente specialistica relativa a:
ERMES BARBA - MAURO SALVADORI ARCHITETTI ASSOCIATI P.zza Roma 3 - Villanuova (IC) (Bs) TEL 0365 375850 FAX 0365 310769 e-mail: ermesbarba@mauroarchitetti.it www.barbasalvadori.it	STUDIO POLI - Dott. Ing. MAURO MEDOLAGO POLI Geom. GIANFRANCO POLI Viale D'Italia 4 - Brescia TEL.030 3771130	

REGIONE LOMBARDIA

ELABORATO	COMPONENTE EDILIZIA
ED 08b	TITOLO: Prospetti con indicazione dei rivestimenti
SCALA: 1:200	
COMMESSA:	
FASE: Febbraio 2012	REVISIONE: *Modifiche a seguito del nesso delle 1a e 2a conferenza (A.E.)* del *confermato Agosto 2012*
DATA:	NOTE:

A TERMINE DELLE VIGENTI LEGGI SU DIRITTI DI AUTORE QUESTO DISEGNO NON POTRA' ESSERE COPIATO, RIPRODOTTO O COMUNICATO AD ALTRE PERSONE O AZIENDE SENZA AUTORIZZAZIONE DELLO STUDIO DI ARCHITETTURA.